


PREFEITURA MUNICIPAL DE PÔRTO ALEGRE
S. M. O. V. — DIVISÃO DE VIAÇÃO
SETOR DE ESTATÍSTICA E LOGRADOUROS

LOGRADOURO: DIAS DA CRUZ - RUA DR.

LETRA *T*

TRECHO: ENTRE AV. PROF. OSCAR PEREIRA E
RUA ALFREDO COSTA

FICHA N.º 80

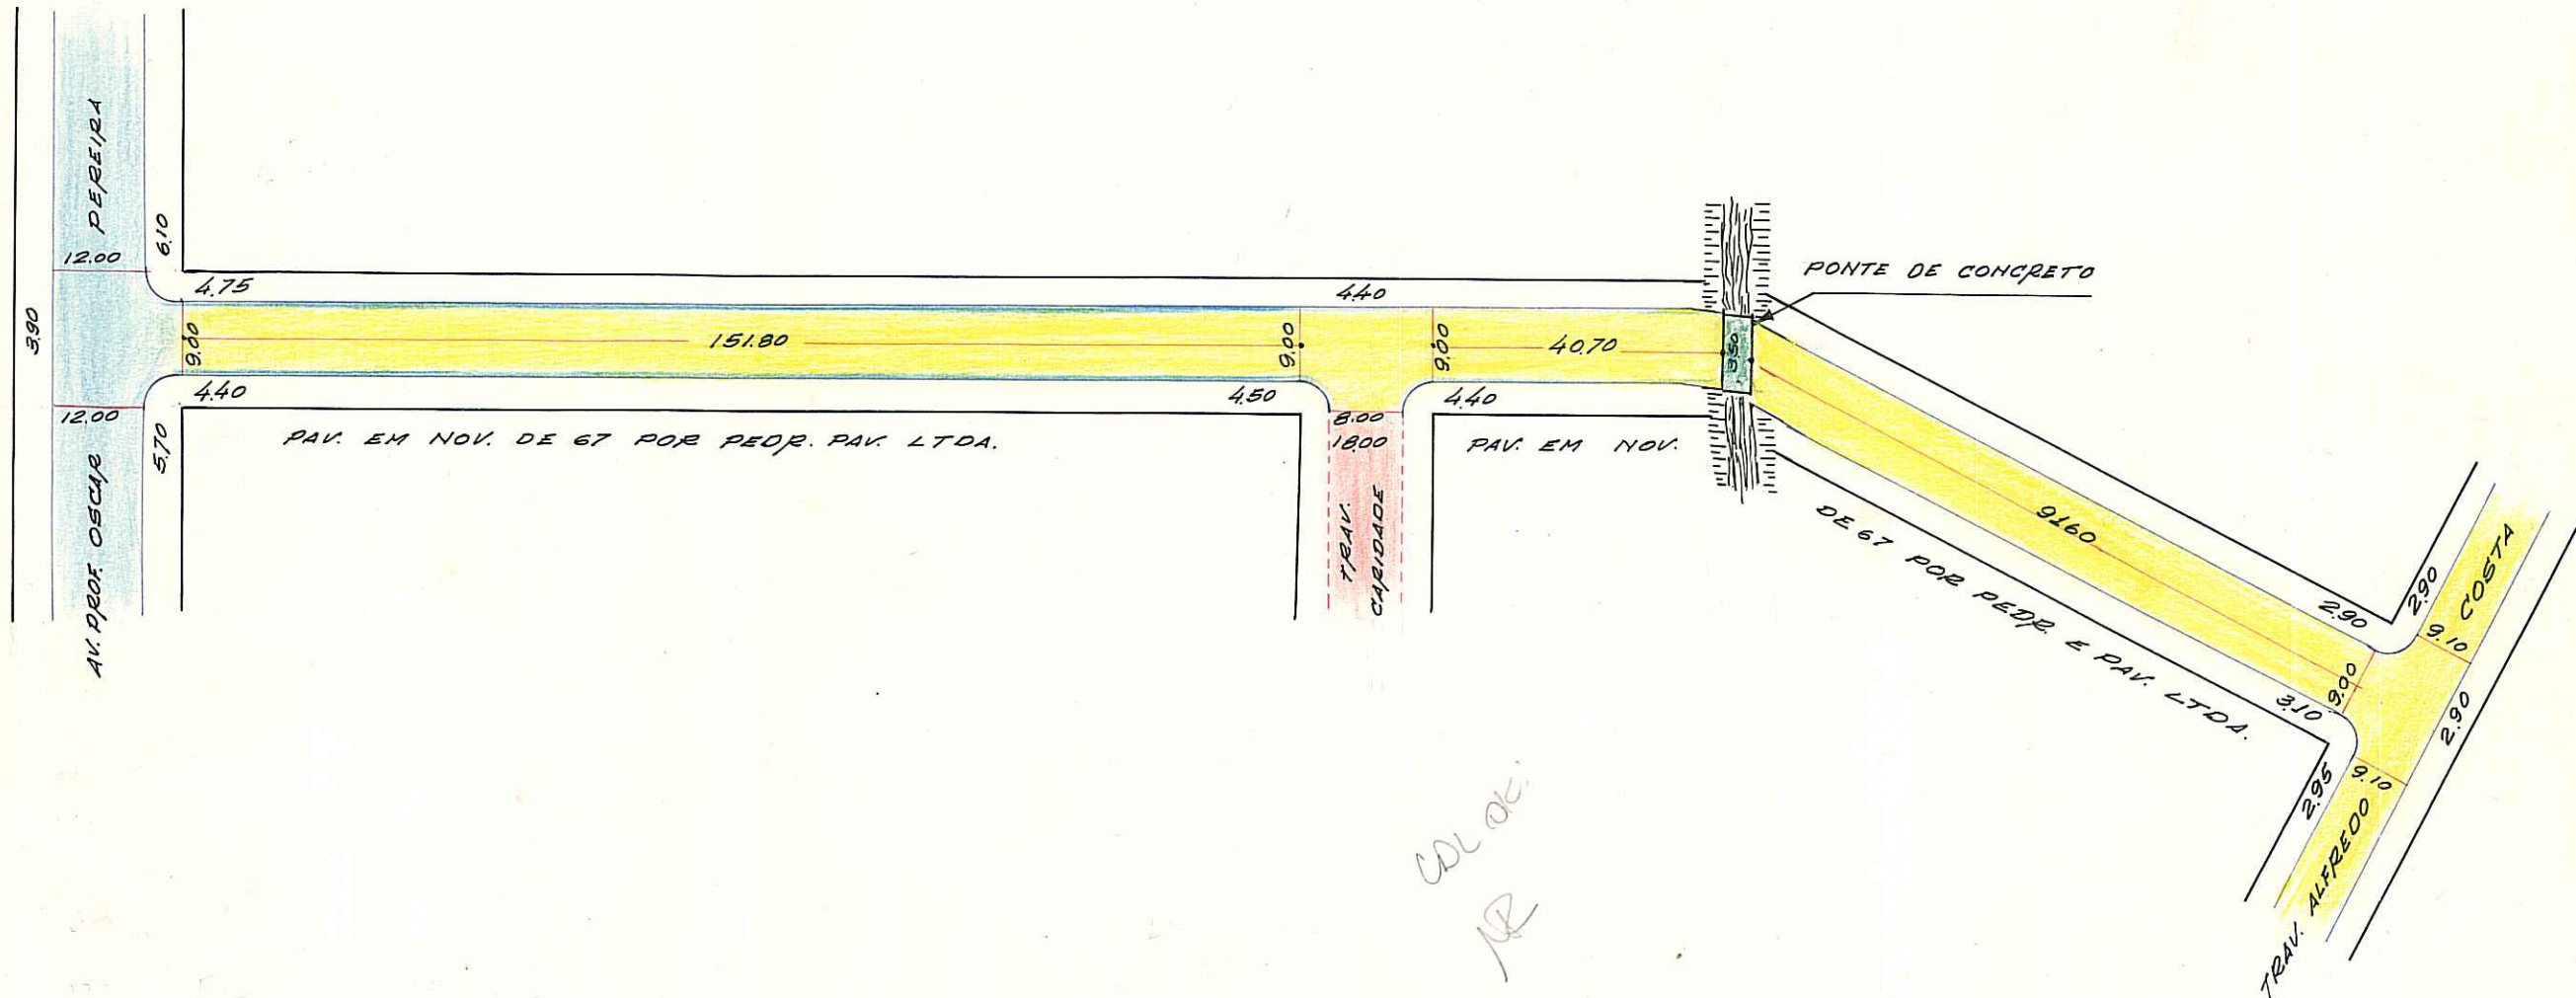

PODE RECEBER CONSTRUÇÃO EM TODA EXTENSÃO (ENTRE AV. PROF. OSCAR PEREIRA E RUA ALFREDO COSTA) 4

MZ : 01
UEU : 080
CTM : 8073017
MC : 2987-2 F III

BAIRRO: MEDIANEIRA

FICHA COPIADA EM 17-8-70

DESENHO: *P. Machado*

CHEFE DO SETOR: *T. C. Silva*

DATA 17.8.70

ESCALA APROXIMADA 1:1.000

Paralelepípedo	
Pedra Irregular	
Asfalto	
Concreto	
Encascalhado	
Terreno Natural	

S. E. L.