

PREFEITURA MUNICIPAL DE PÔRTO ALEGRE  
S. M. O. V. — DIVISÃO DE VIAÇÃO  
SETOR DE ESTATÍSTICA E LOGRADOUROS


LOGRADOURO: **1º DE MAIO - RUA**

LETRA *T*

TRECHO: ENTRE RUA CALDRE E FIAO E RUA RAUL POMPEIA

FICHA N.º *111*

Antiga rua nº Flora - Decreto 79/1939

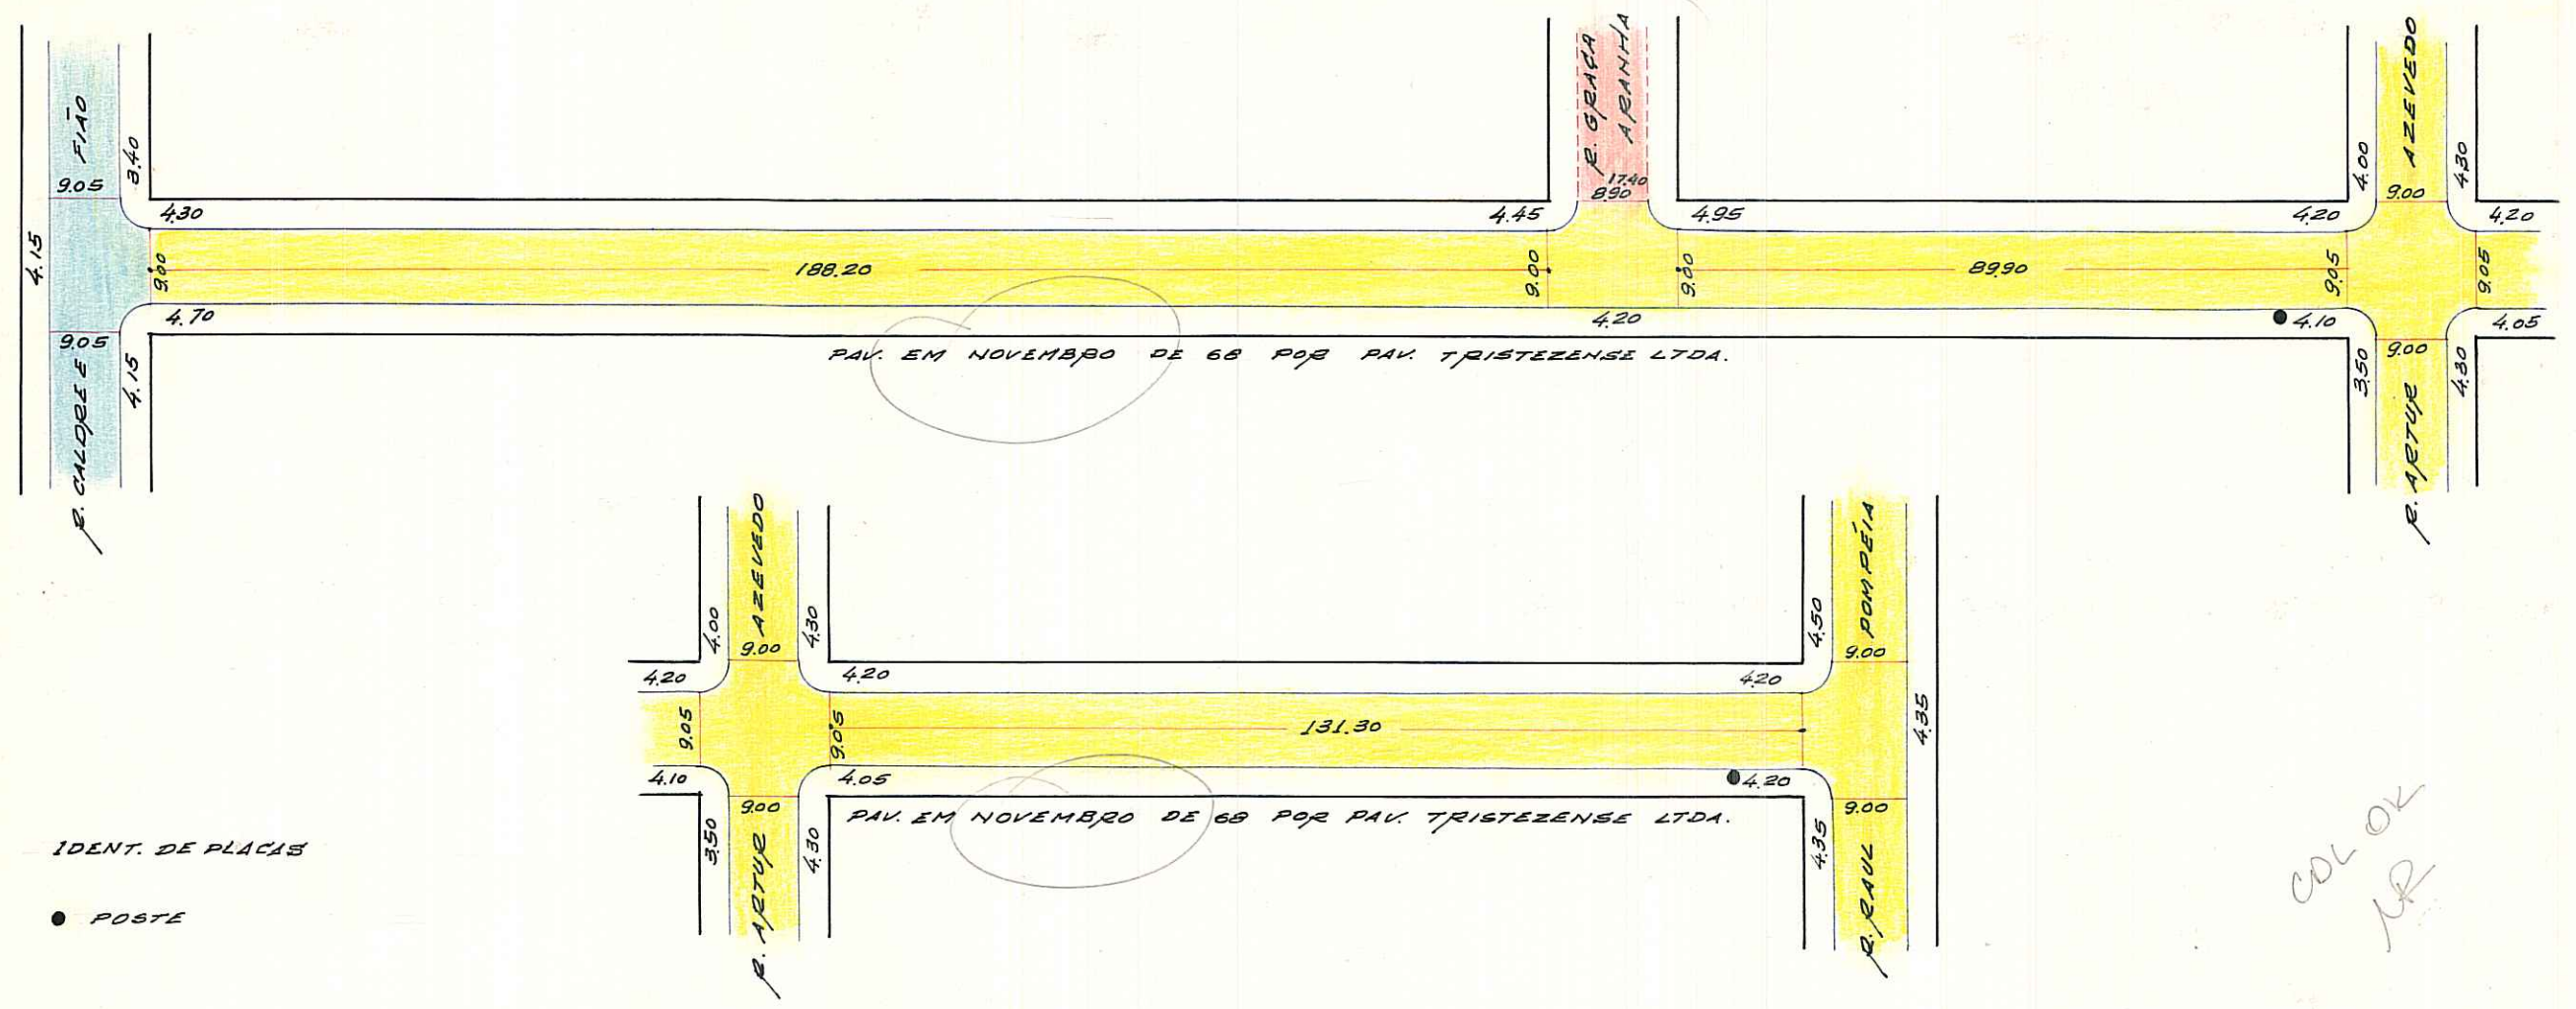

PODE RECEBER CONSTRUÇÃO EM TODA EXTENSÃO (ENTRE RUA CALDRE E FIAO E RUA RAUL POMPEIA)

CTM: 8073249  
MZ: 01  
UGU: 082

AENO: 2387-2 F II  
BANHO: PARENON

DESENHO: *P. Machado*

CHEFE DO SETOR: *[Signature]*

DATA *11.9.170*

ESCALA APROXIMADA 1:1.000

Paralelepipedo	[Blue box]
Pedra Irregular	[Yellow box]
Asfalto	[Purple box]
Concreto	[Green box]
Encascalhado	[Pink box]
Terreno Natural	[Brown box]

S. E. L.

*COL OK*  
*MP*