


PREFEITURA MUNICIPAL DE PÔRTO ALEGRE
S. M. O. V. - DIVISÃO DE VIAÇÃO
SETOR DE ESTATÍSTICA E LOGRADOUROS

LOGRADOURO: FERNANDO MENDES RIBEIRO LETRA I
TRECHO: RUA ENG^o FICHA N.º 71

Rua P. P.

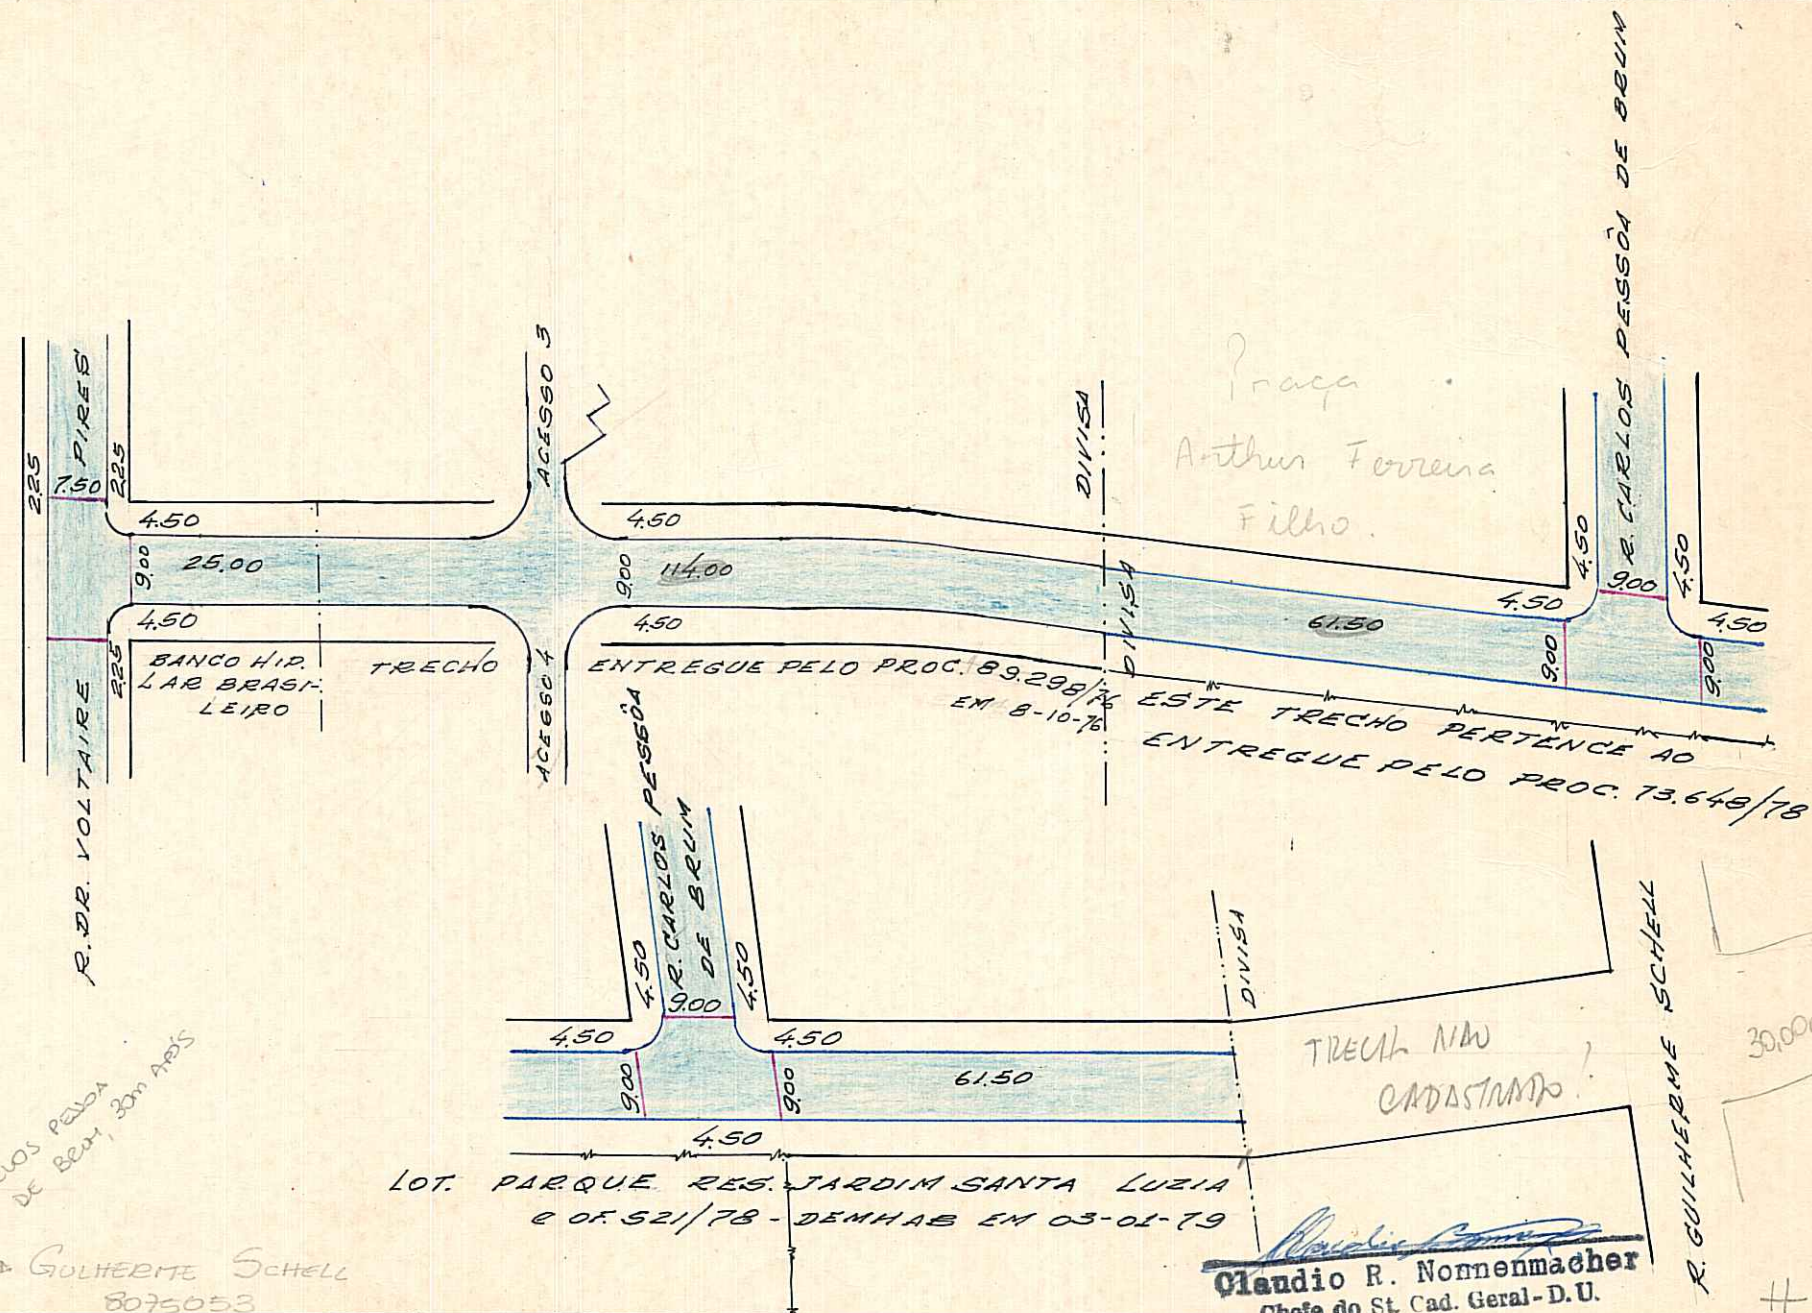

CDL Inv. OL Filh. R. CARLOS PESSOA DE BRUM, 30m APÓS
GUILHERME SCHELL
8075053

Claudio R. Nonnenmacher
Chefe do St. Cad. Geral - D. U.

LOGRADOURO PÚBLICO REGISTRADO.

CTM: 8074031
MZIUEU AERO: 2987-2 F II
01 082 BAIRRO: SANTO ANTONIO

antiga rua "4" - Lei 4243/76
COOPHAMPA
PASTA 280

DESENHO: *P. Machado* CHEFE DO SETOR: *Willy Paulo Machado*
Chefe do I. de Desenho - D. U.

DATA: 20.12.76

ESCALA APROXIMADA 1:1.000

Paralelepipedo	
Pedra Irregular	
Asfalto	
Concreto	
Encascalhado	
Terreno Natural	

S. E. L.