

CROQUIS


REVISADO EM 28.02.05

Rivatto

Digitizado em 21/02/05 Branco

MENDANHA - RUA MAESTRO

Antiga Trav. Guarany - Lei 2/1936.

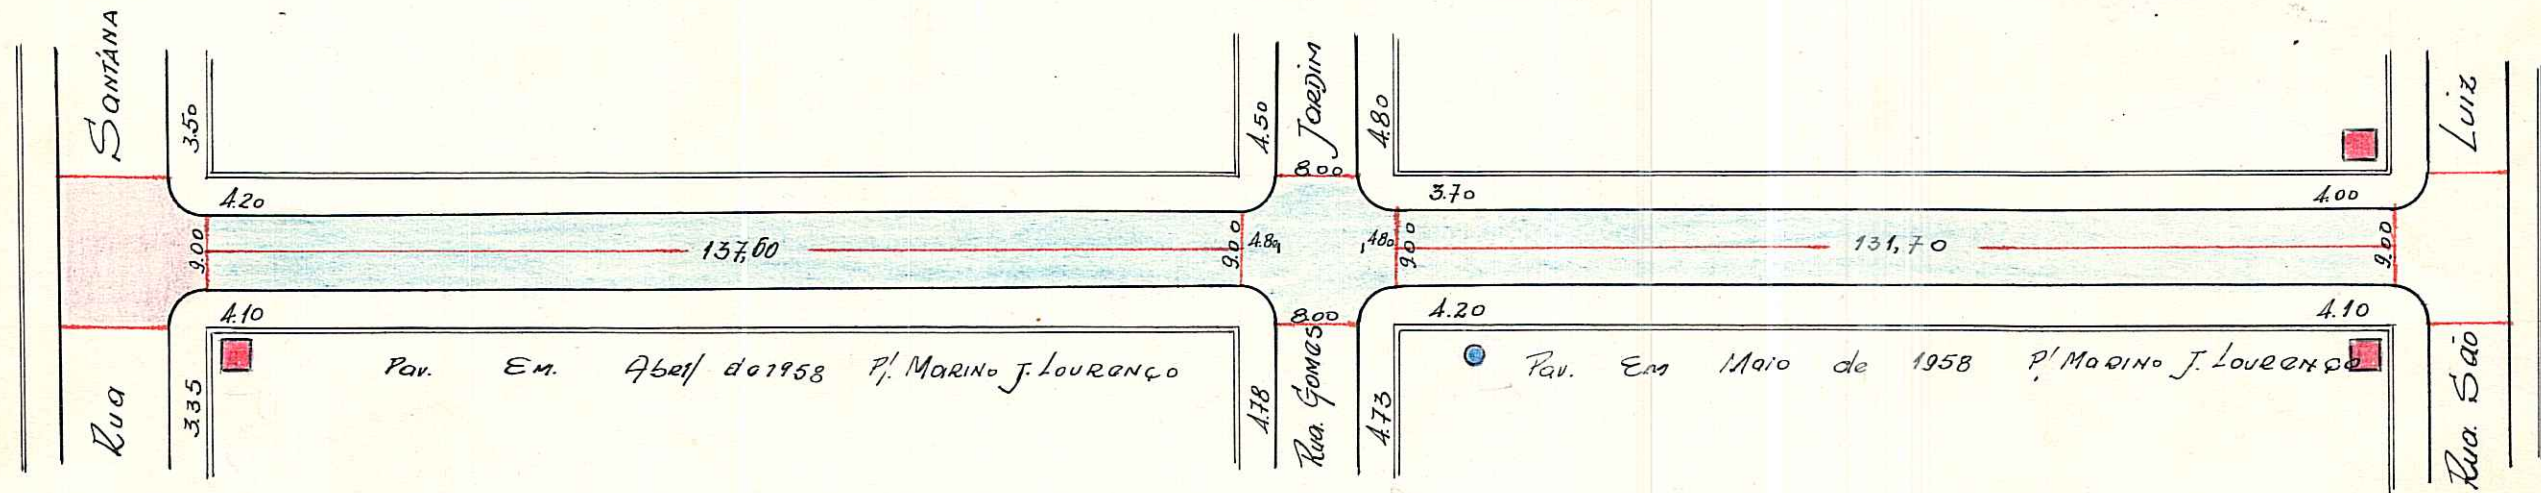


Escala - 1:1.000

Paralelepípedos 
- das Arisio 58.-

OBSERVAÇÕES:

Pode receber construção em toda a extensão (Rua Santana e a Rua São Luiz)

IDENT. DE PLACAS

 CASA

 POSTE

CTM: 8075012

MZ: 01

UCU: 074

AEN: 2087-2 A IV

BARRIO: SANTANA

CROK
NR