


PREFEITURA MUNICIPAL DE PORTO ALEGRE

S. M. O. V. — S. U. P. M.
DIVISÃO DE URBANIZAÇÃO

LOGRADOURO: _____ TELMO
REIS FERREIRA. (LARGO PROF.)
ANTIGO LARGO S/ NOME LEI 7762/96

LETRA _____
FICHA Nº 642

CROQUI:

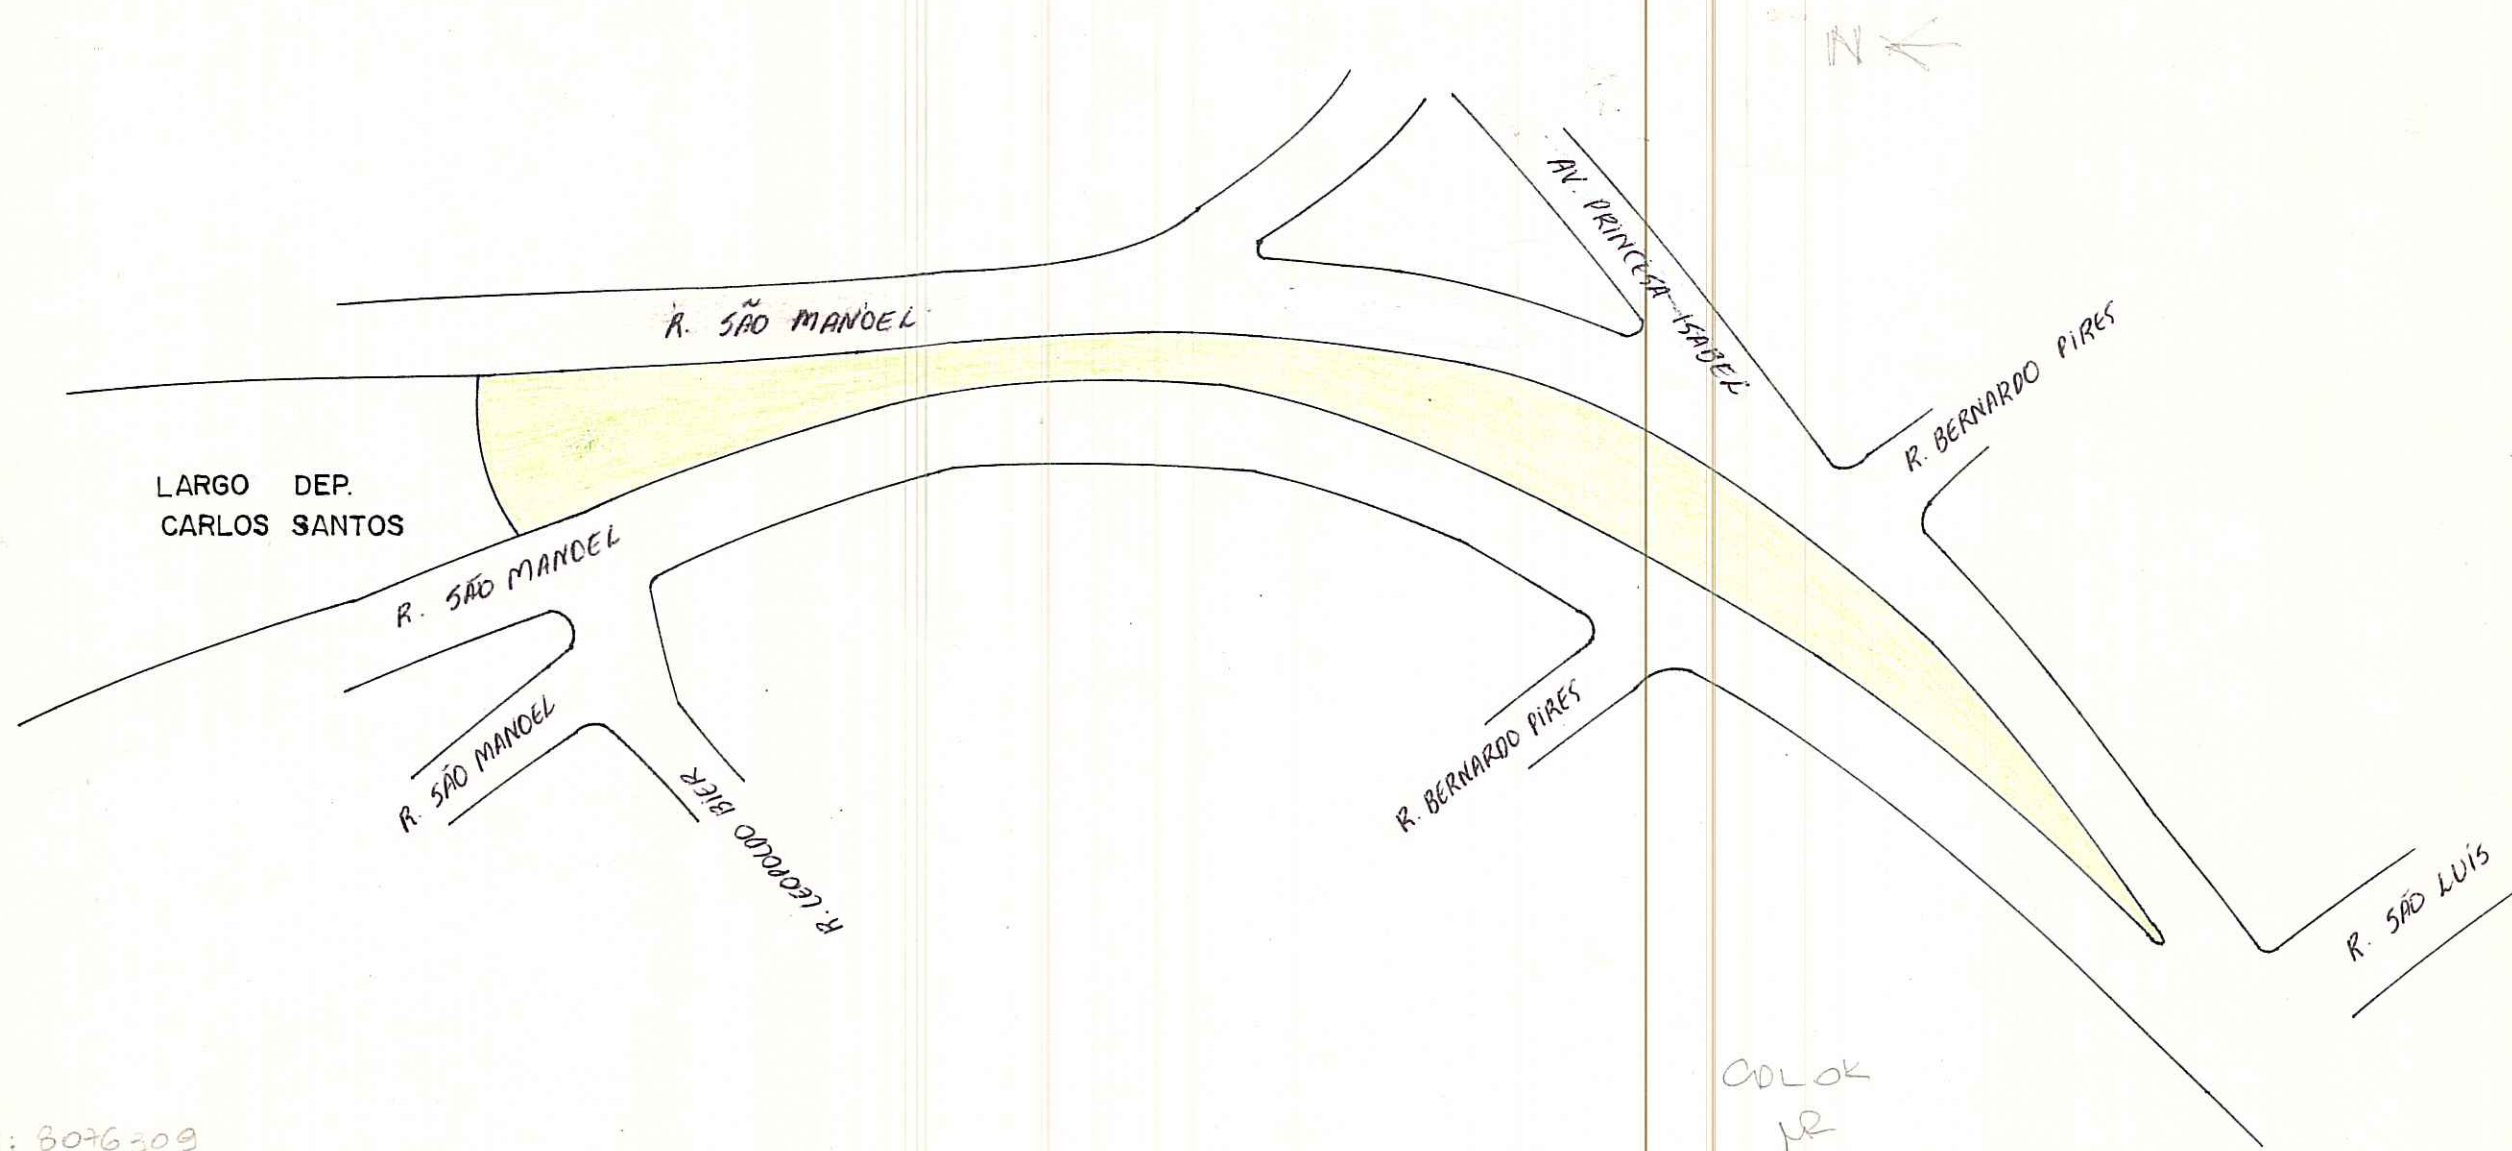

CTM: 8076309

1:1000-2987-2A 90,91

OBS: LOGRADOURO CADASTRADO

CROQUI SOLICITADO ATRAVÉS DO PROCESSO Nº 2.074505.95.5

BAIRRO: SANTANA

CTM: 8076309
MZ: 01 UEV: 072,074
AERO: 2387-2 A II

ESCALA APROXIMADA 1:1000
TIPO DE PAVIMENTO

- PARALELEPÍPEDO
- PEDRA IRREGULAR
- ASFALTO
- CONCRETO
- ENCASCALHADO
- TERRENO NATURAL

DESENHO: LUCIANE COSTA GONÇALVES

CHEFE DO SETOR: _____

[Signature]
 José Roberto de Moura Lima
 Matr. 9759 2
 BPM - URB - NC

DATA 15/09/95