


PREFEITURA MUNICIPAL DE PÔRTO ALEGRE
S. M. O. V. — DIVISÃO DE VIAÇÃO
SETOR DE ESTATÍSTICA E LOGRADOUROS

LOGRADOURO: CAMINHA - RUA COMENDADOR
TRECHO: ANTIGA TRAVESSA CEL CAMINHA

LETRA T
FICHA N.º 69

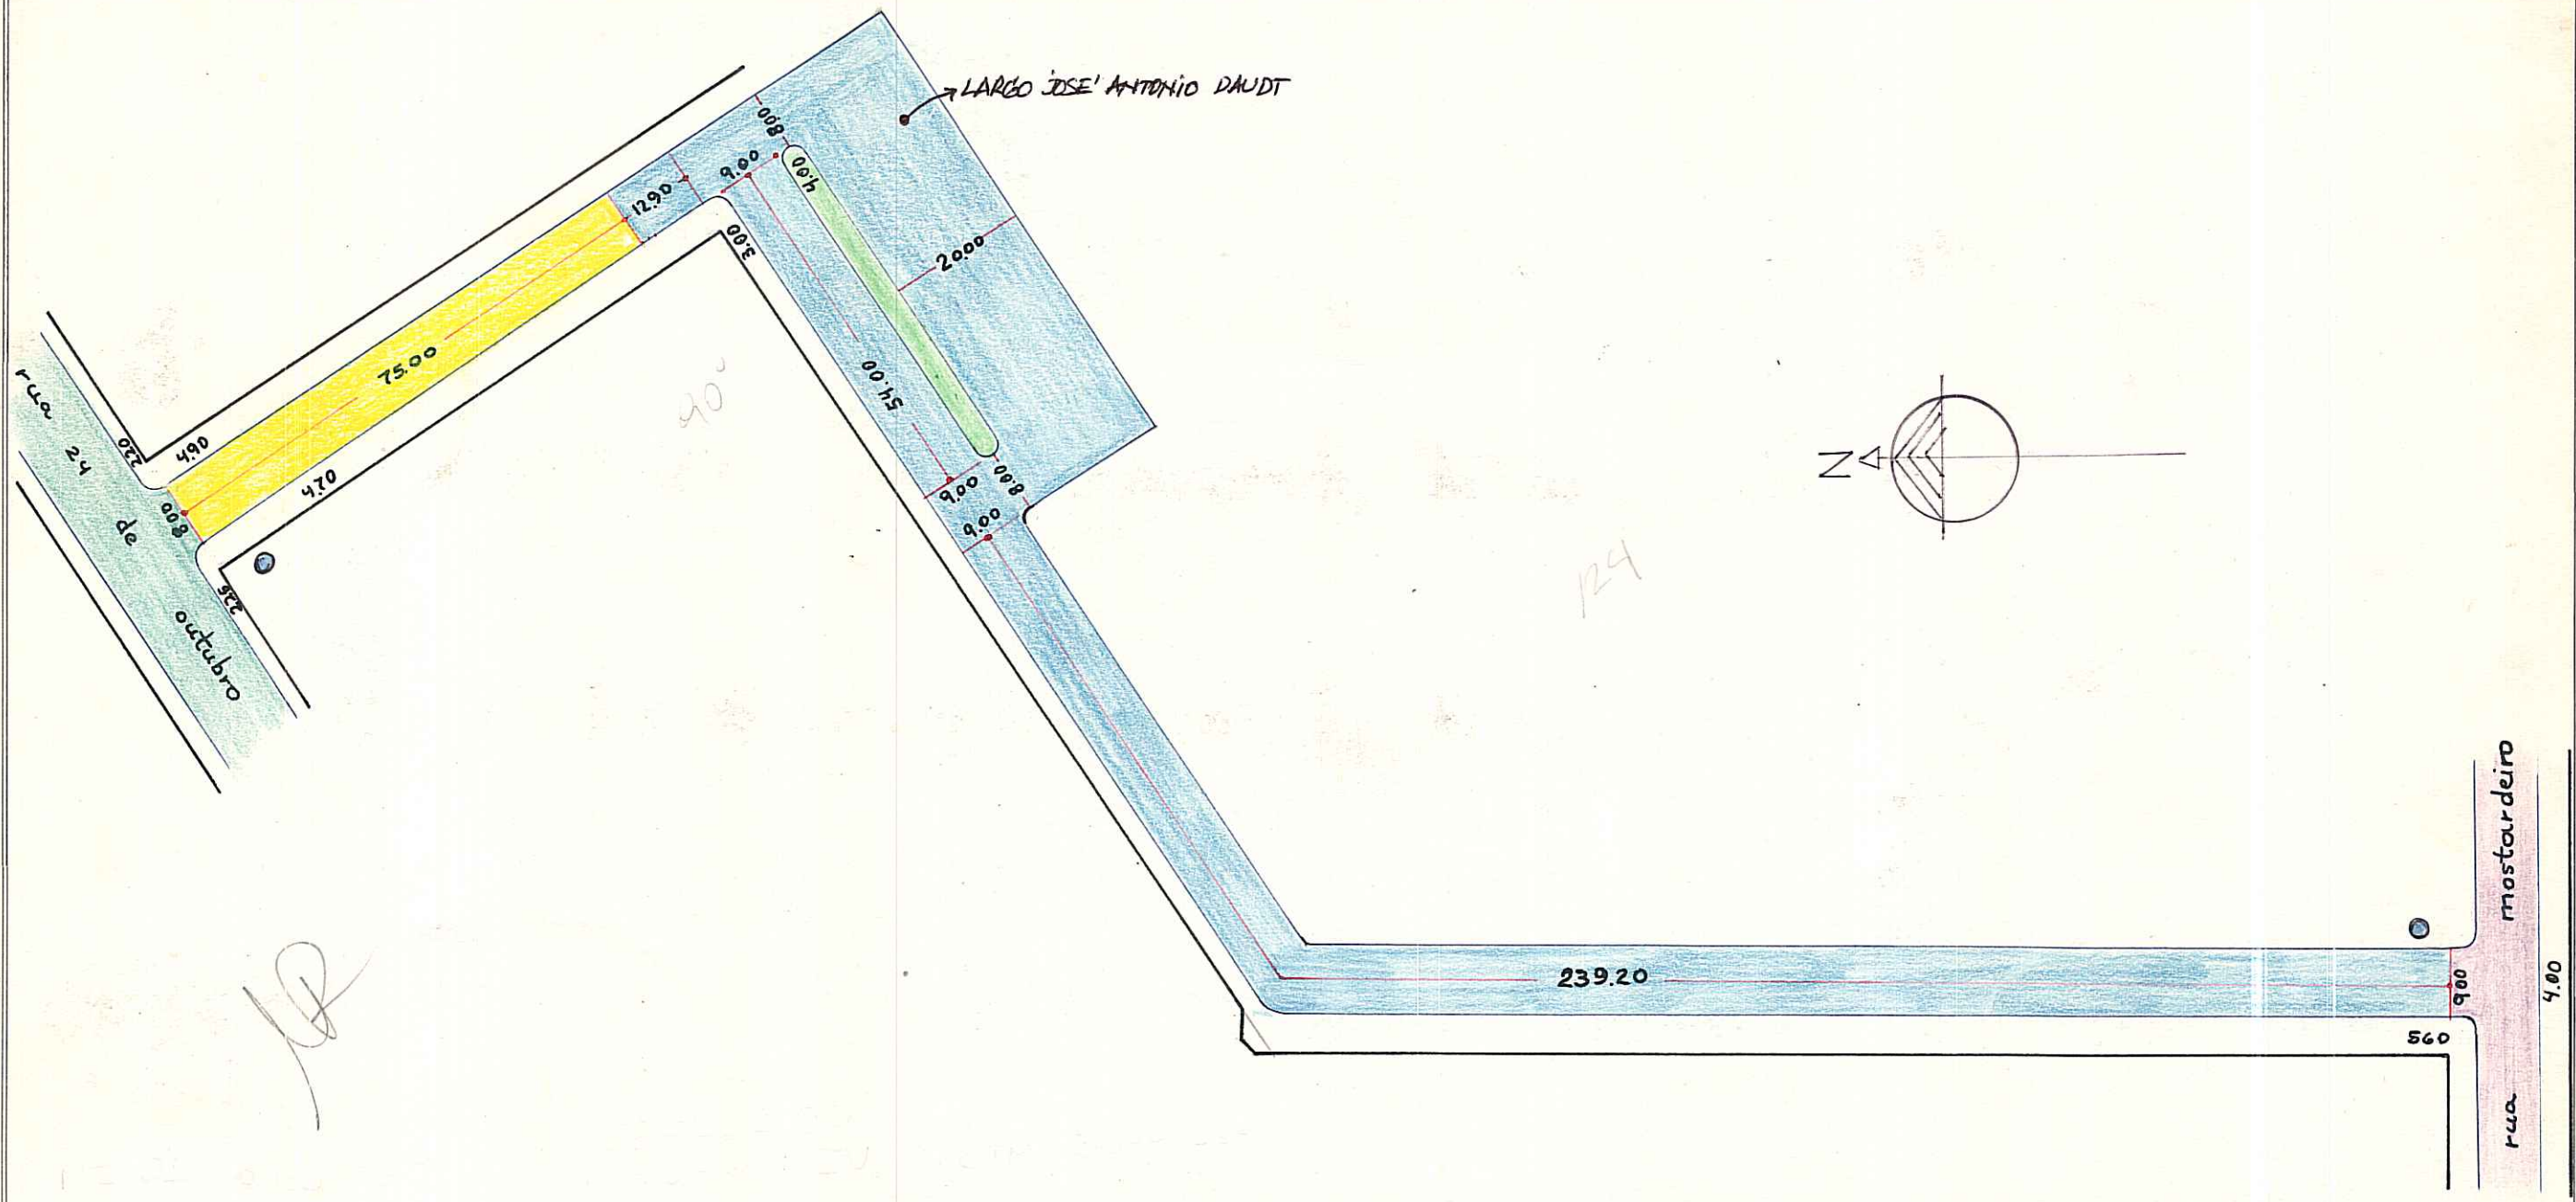

pode receber construção em toda extensão (24 de outubro - mostardeiro.)

CTM: 8078057
MZ: 01
UFU: 030
MC: 2987-2A 94, 2AIV

DESENHO: *JM*

CHEFE DO SETOR: *Shraw*

DATA 11.06.70

ESCALA APROXIMADA 1:1.000

Paralelepipedo	
Pedra Irregular	
Asfalto	
Concreto	
Encascalhado	
Terreno Natural	

S. E. L.