


REVISADO EM 20.07.01 *Revisão*

Digitalizado em 20/07/04 Bianca

PREFEITURA MUNICIPAL DE PÔRTO ALEGRE
S. M. O. V. - DIVISÃO DE VIAÇÃO
SETOR DE ESTATÍSTICA E LOGRADOUROS

LOGRADOURO: EMILIO
TRECHO: LOTTERMANN-PR. MONS.
Antiga Praça São Pedro - Lei 3642/1972.

LETRA T
FICHA N.º 98

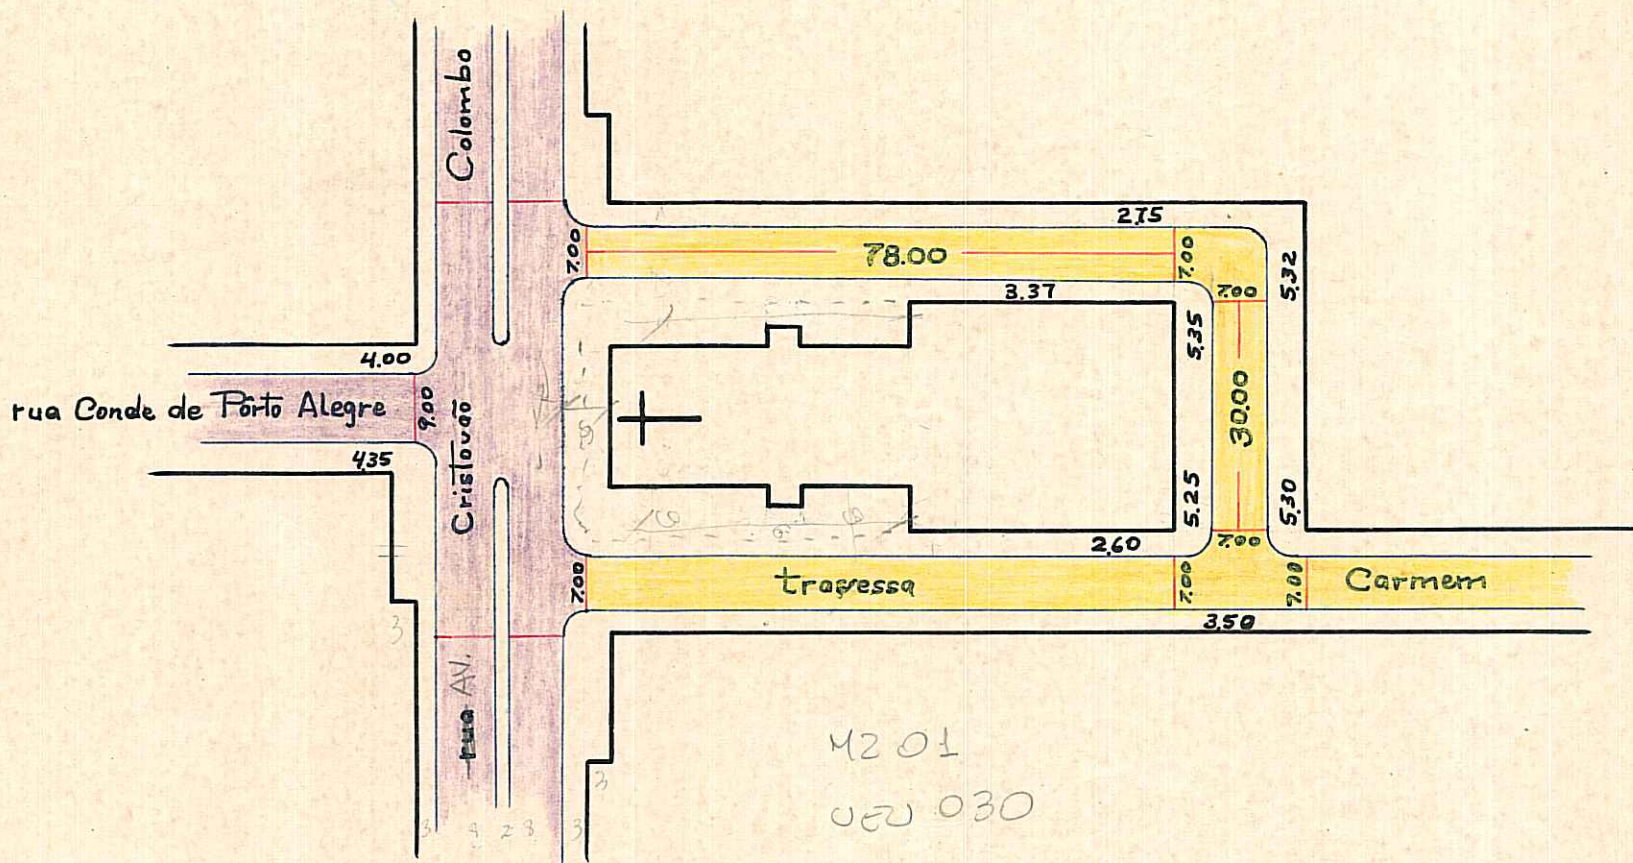

MZ 01
UEU 030
2987-2A 96
2A II
CTM 8079014

*coloca
PR.*

AA

pode receber construção em toda extensão: (Cristovão Colombo até Trav. Carmem).
obs antiga Praça São Pedro - Lei 3642/72

CTM: 8079014 BAIRRO: FLORESTA
MZ: 01
UEU: 030
AERO: 2987-2 A II

ESCALA APROXIMADA 1:1.000

Paralelepipedo	
Pedra Irregular	
Asfalto	
Concreto	
Encascalhado	
Terreno Natural	

S. E. L.

DESENHO

CHEFE DO SETOR

DATA 26/11/70