

REVISADO 2.11.05 *Revis*

Ana digitalizada 14/11/05


PREFEITURA MUNICIPAL DE PÔRTO ALEGRE
S. M. O. V. — DIVISÃO DE VIAÇÃO
SETOR DE ESTATÍSTICA E LOGRADOUROS

LOGRADOURO: PORTO

LETRA 76

ALEGRE, RUA CONDE DE
TRECHO: AV. SÃO PAULO E RUA CRISTOVÃO
COLOMBO

FICHA N.º 77

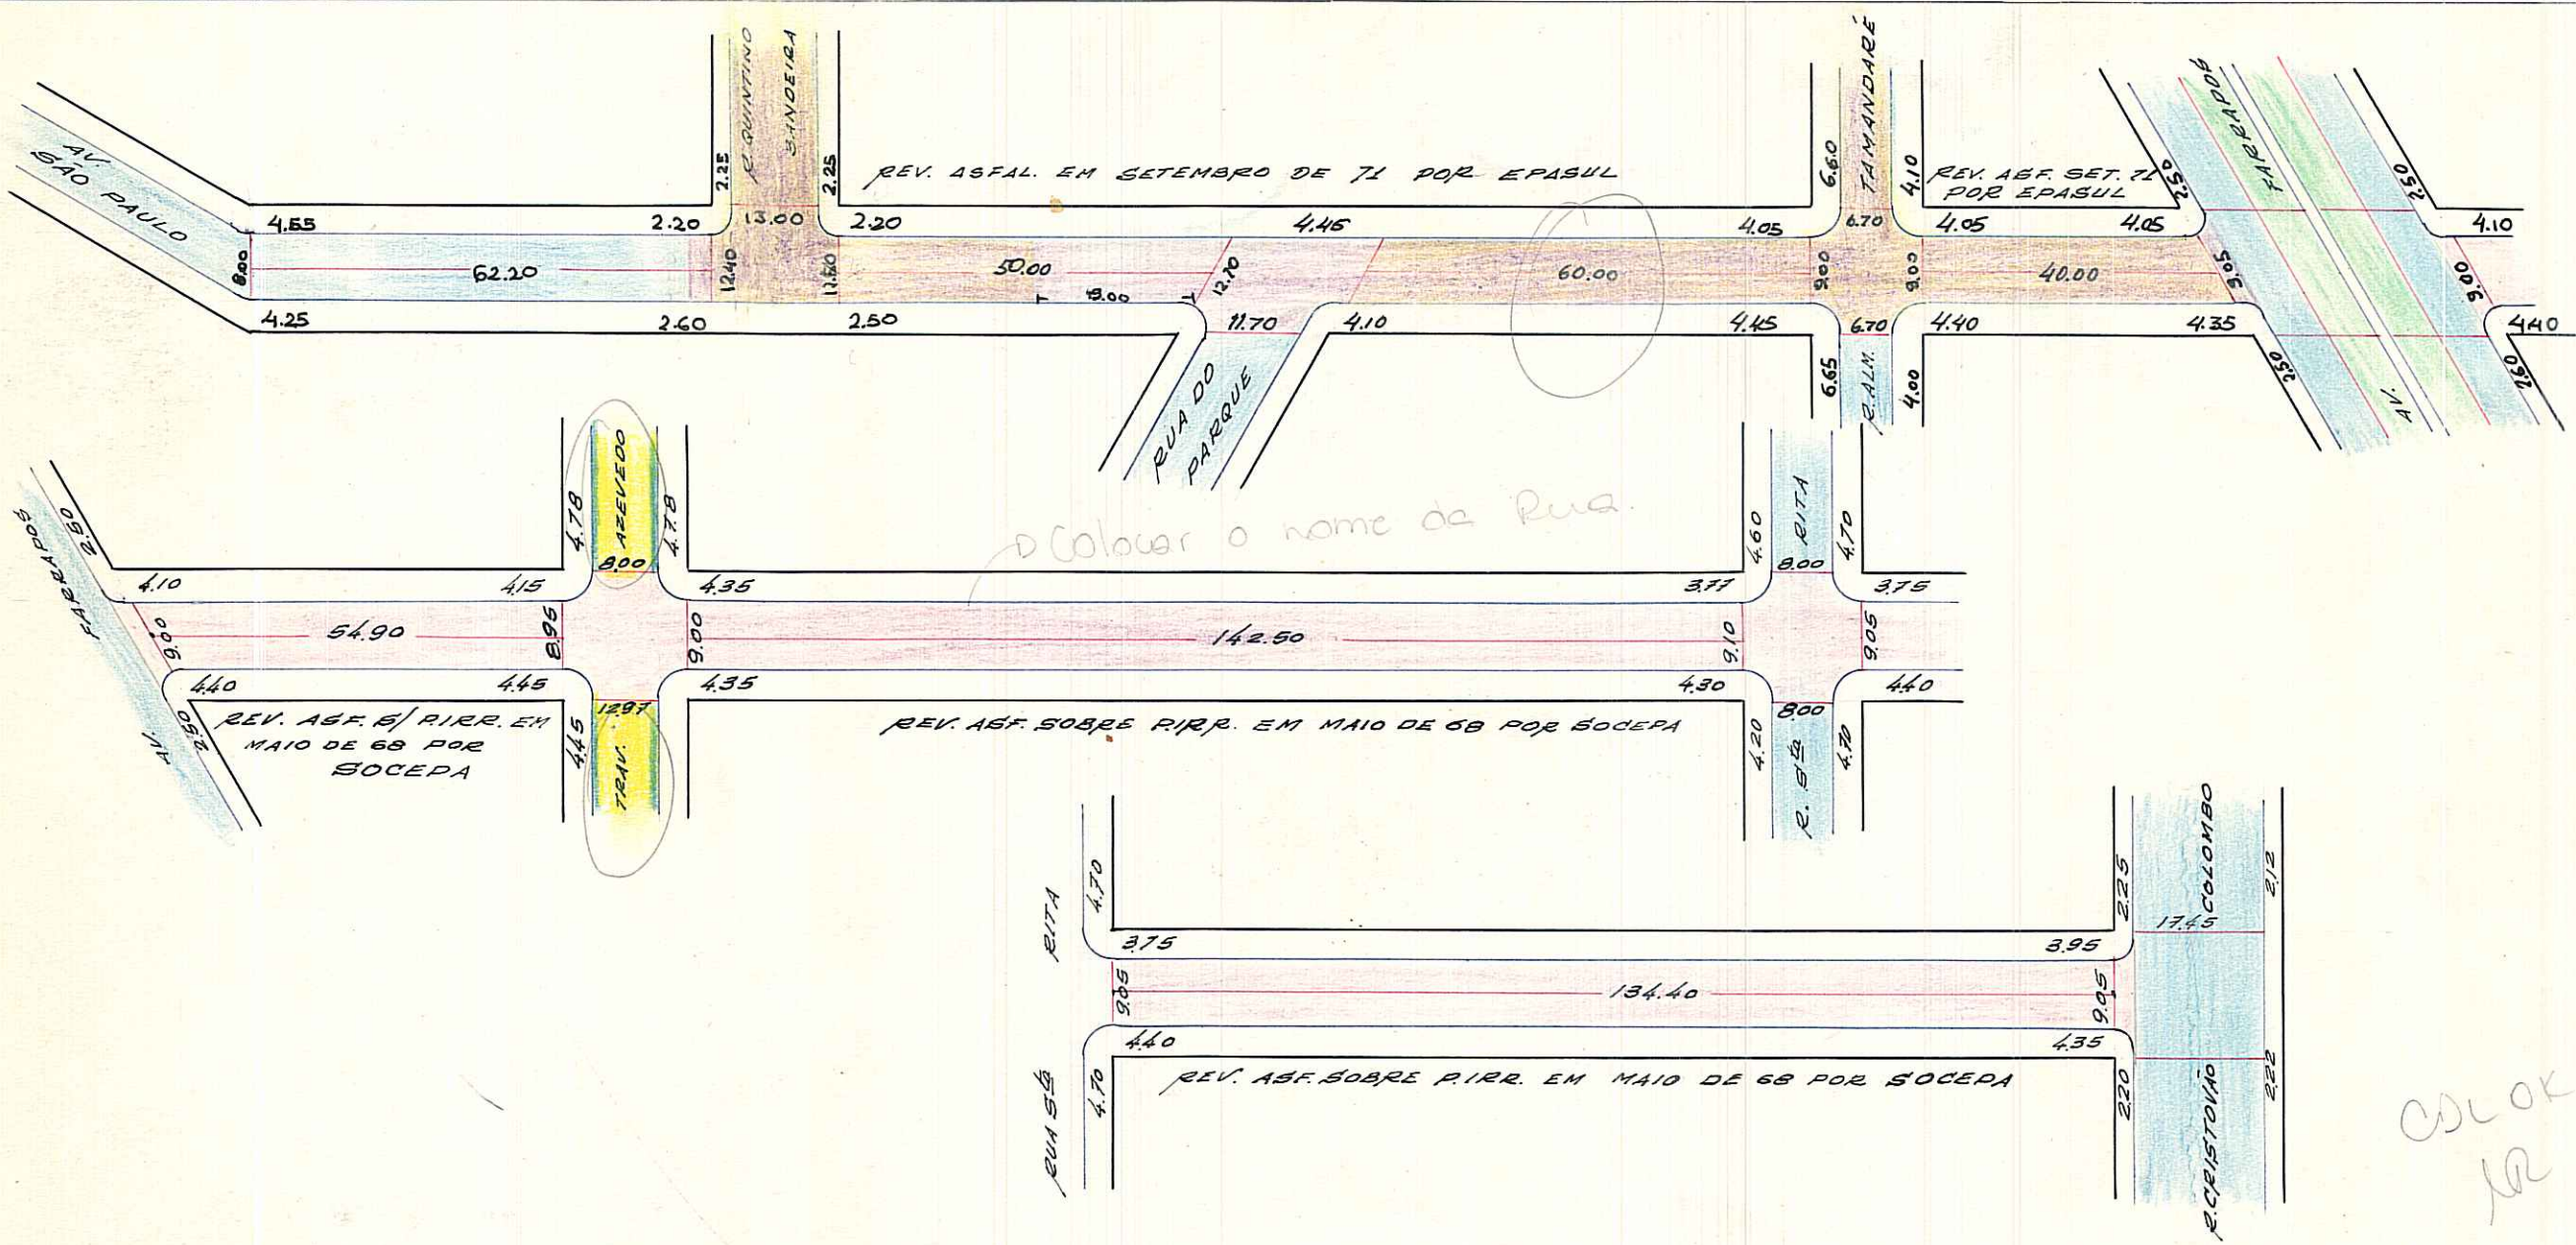

PODE RECEBER CONSTRUÇÃO EM TODA EXTENSÃO (AV. SÃO PAULO E RUA CRISTOVÃO COLOMBO)

CTM: 8073063
MZ: 01
UEV: 030
AEN: 2882-2 AII

BANHO: SÃO GERARDO E FLORESTA

DESENHO: P. Machado

CHEFE DO SETOR: [Signature]

DATA: 5/11/69

ESCALA APROXIMADA 1:1.000

Paralelepipedo	[Blue hatched box]
Pedra Irregular	[Yellow hatched box]
Asfalto	[Red hatched box]
Concreto	[Green hatched box]
Encascalhado	[Orange hatched box]
Terreno Natural	[White box]

S. E. L.

COLOK
[Signature]