

Revisado 20.03.06


DIGITALIZADO POR BRUNO em 15/02/06

FICHA Nº 1203

PASTA Nº 611

CONTROLE DE LOGRADOUROS

LOGRADOURO **SIDNEY LIMA, RUA** (ANTIGA RUA 406) LEI DE DENOMINAÇÃO **9368 de 07/01/2004**

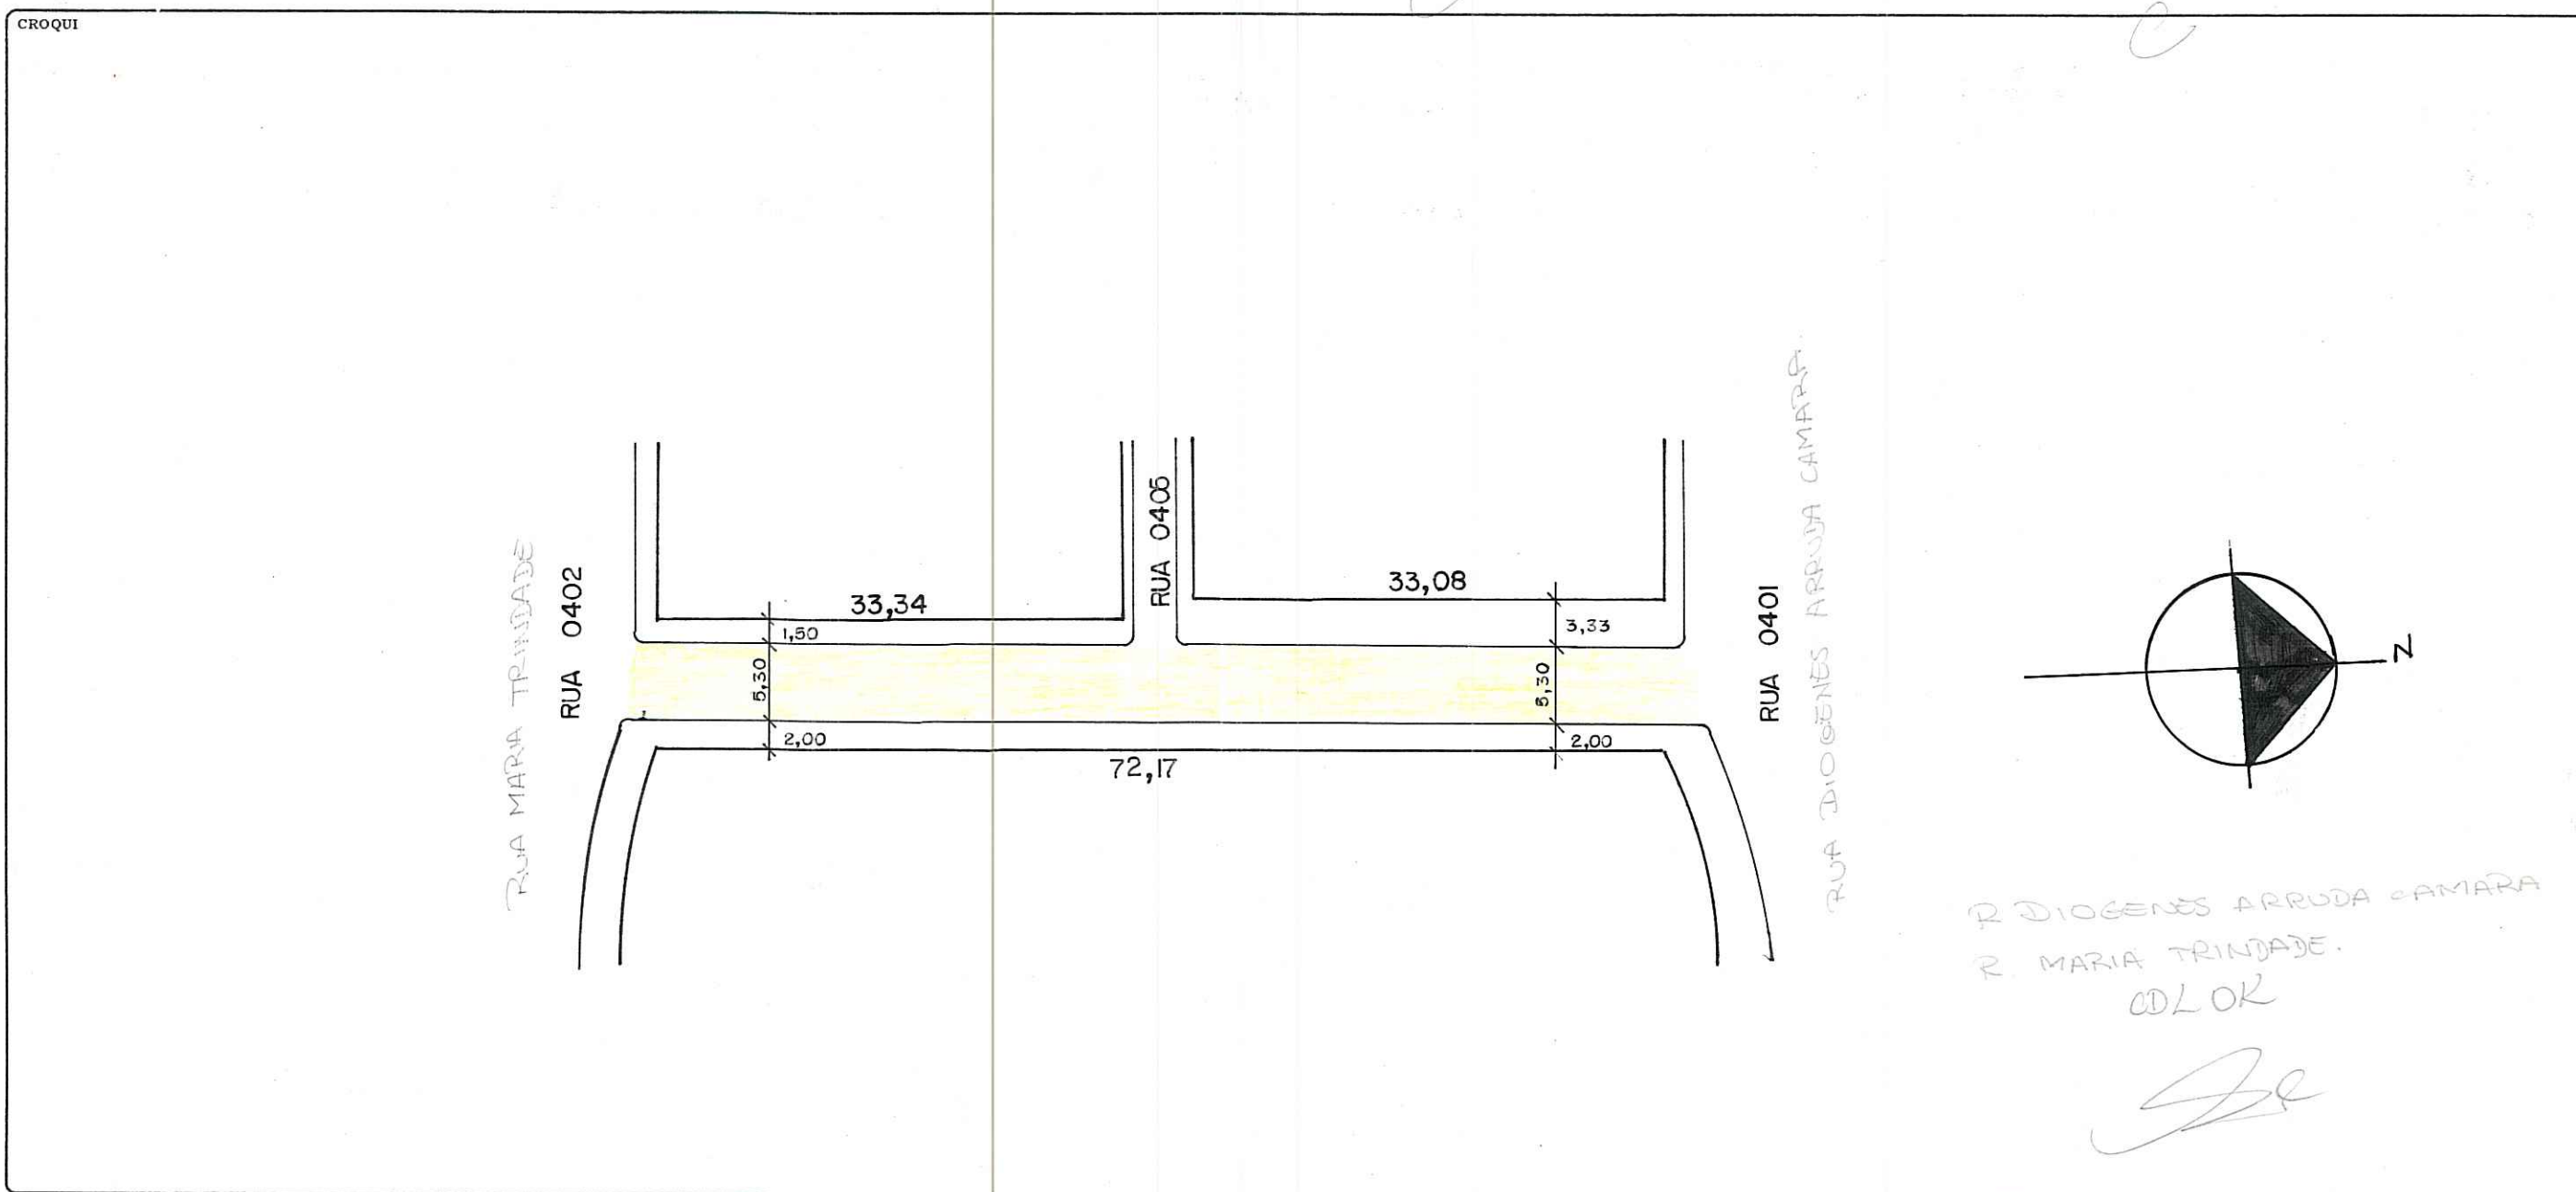

OBSERVAÇÕES **LOGRADOURO PÚBLICO NÃO CADASTRADO** LOT. VILA TECNOLÓGICA DENHAB

DATA 13 / 01 / 2003 DESENHO Denise Porto CHEFE DO SETOR José Ricardo de Souza Cor.

CTM 8084007 MAPA CADASTRAL 2970 - 4 VIII
 DIVISÃO TERRITORIAL MZ: 02
 UEU: 016
 ESCALA 1:500 BAIRRO FARRAPOS