


PREFEITURA MUNICIPAL DE PÔRTO ALEGRE
S. M. O. V. - DIVISÃO DE VIAÇÃO
SETOR DE ESTATÍSTICA E LOGRADOUROS

LOGRADOURO: FLÔRES DA CUNHA - AV. GENERAL
TRECHO: RUA EUCLIDES GOULART ATÉ A RUA ANTONIO DA SILVA SÓ

LETRA *E*
FICHA N.º *18*

ANTIGA AV. FLORES DA CUNHA LEI 4318/1977

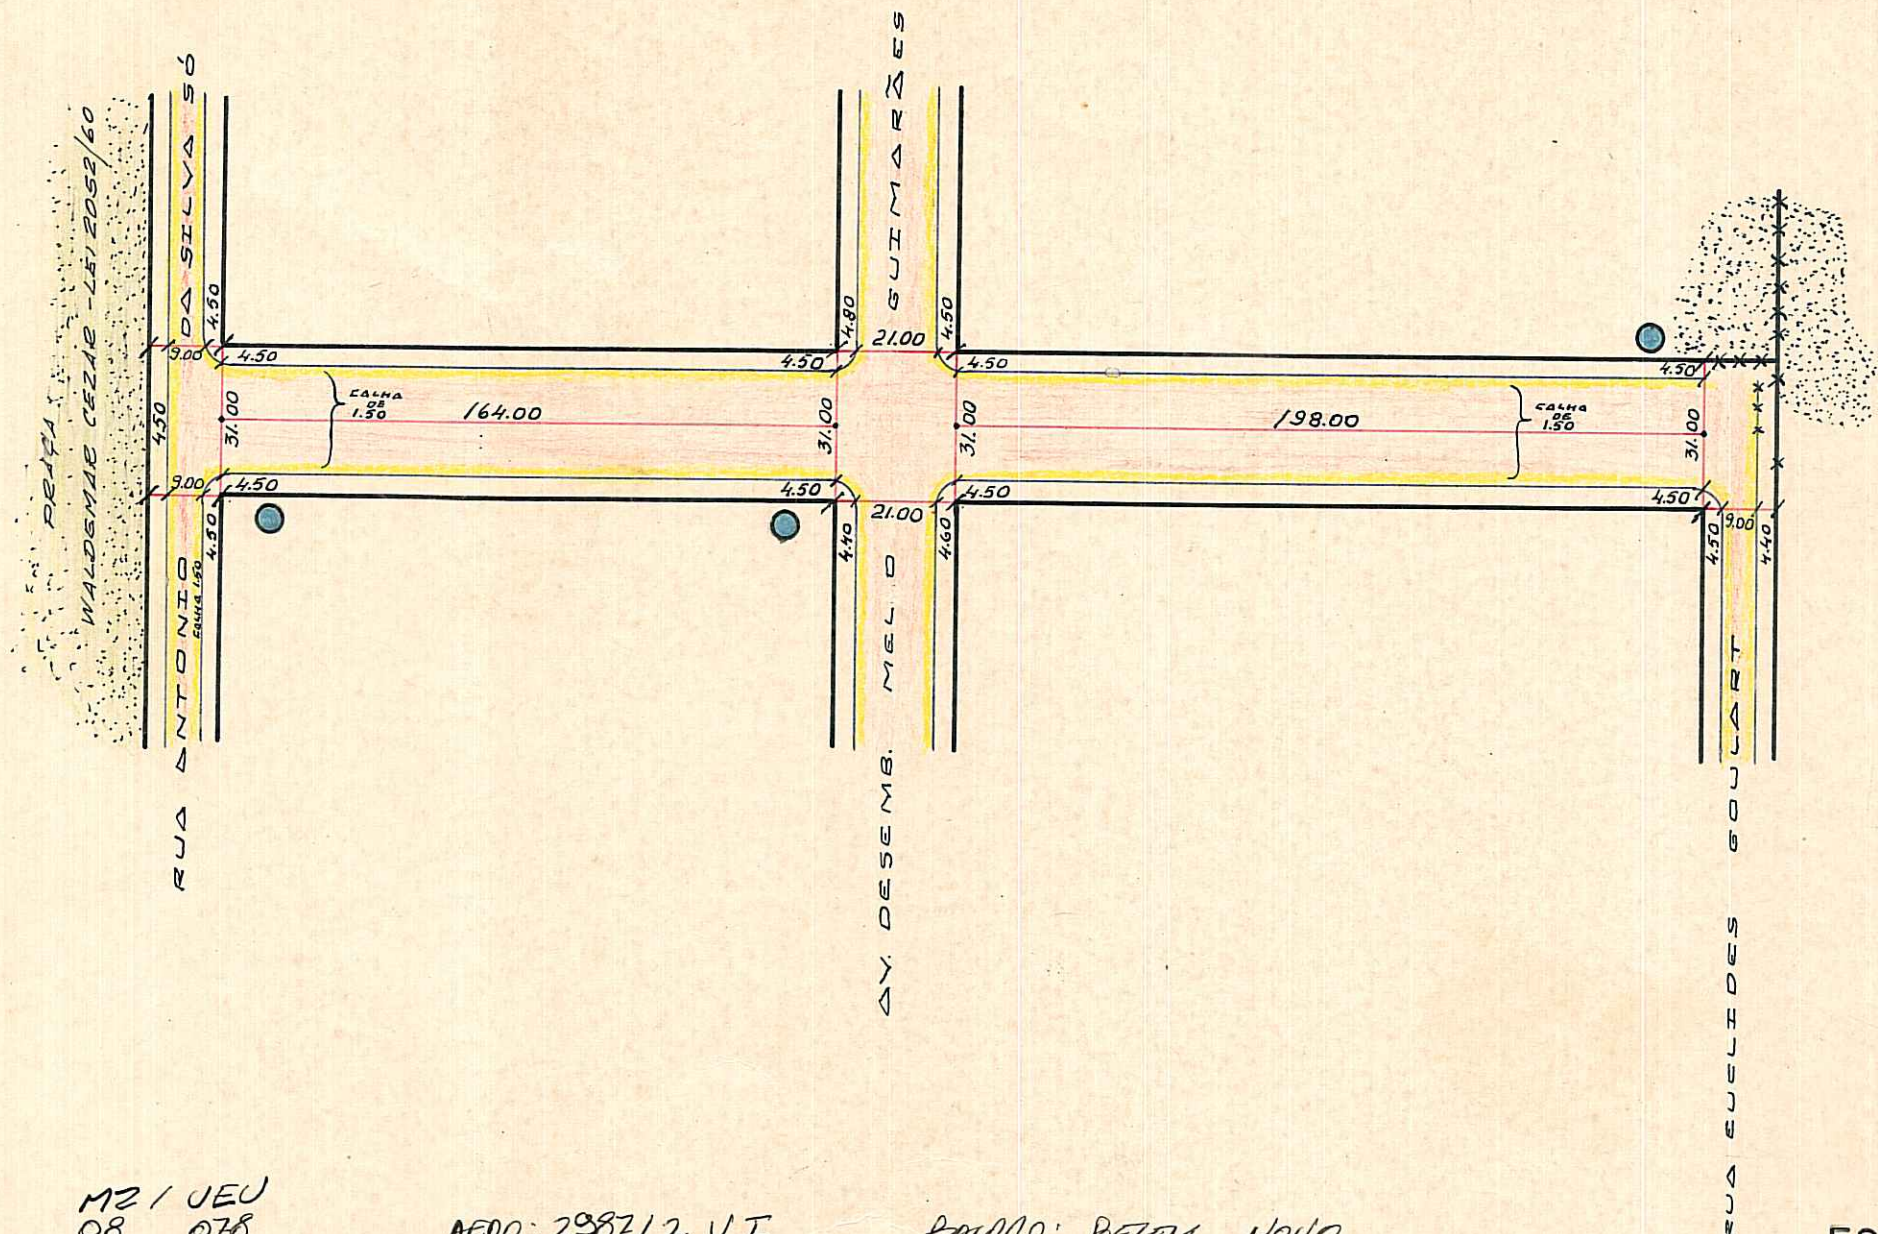

*color
nr.*

CTM: 8158057

*M2 / JEU
08 078*

AERO: 298712 VI

PROJETO: BELEM NOVO

ESCALA - 1:2000

LOGRADOURO PÚBLICO REGISTRADO E CADASTRADO.
ANTIGA AV. FLORES DA CUNHA - LEI 4318/77

● POSTE

4

- ESCALA APROXIMADA
- Paralelepípedo
 - Pedra Irregular
 - Asfalto
 - Concreto
 - Encascalhado
 - Terreno Natural

DESENHO: *FALMEIDA*

CHEFE DO SETOR: *[Signature]*

DATA: *17.11.70*

S. E. L.