


FICHA Nº	373
PASTA Nº	

ATUAL: R ANELISE RAABE

CONTROLE DE LOGRADOUROS

LOGRADOURO ANTIGA! RUA 7 - EST. RETIRO DA PONTA GROSSA	LEI DE DENOMINAÇÃO
--	--------------------

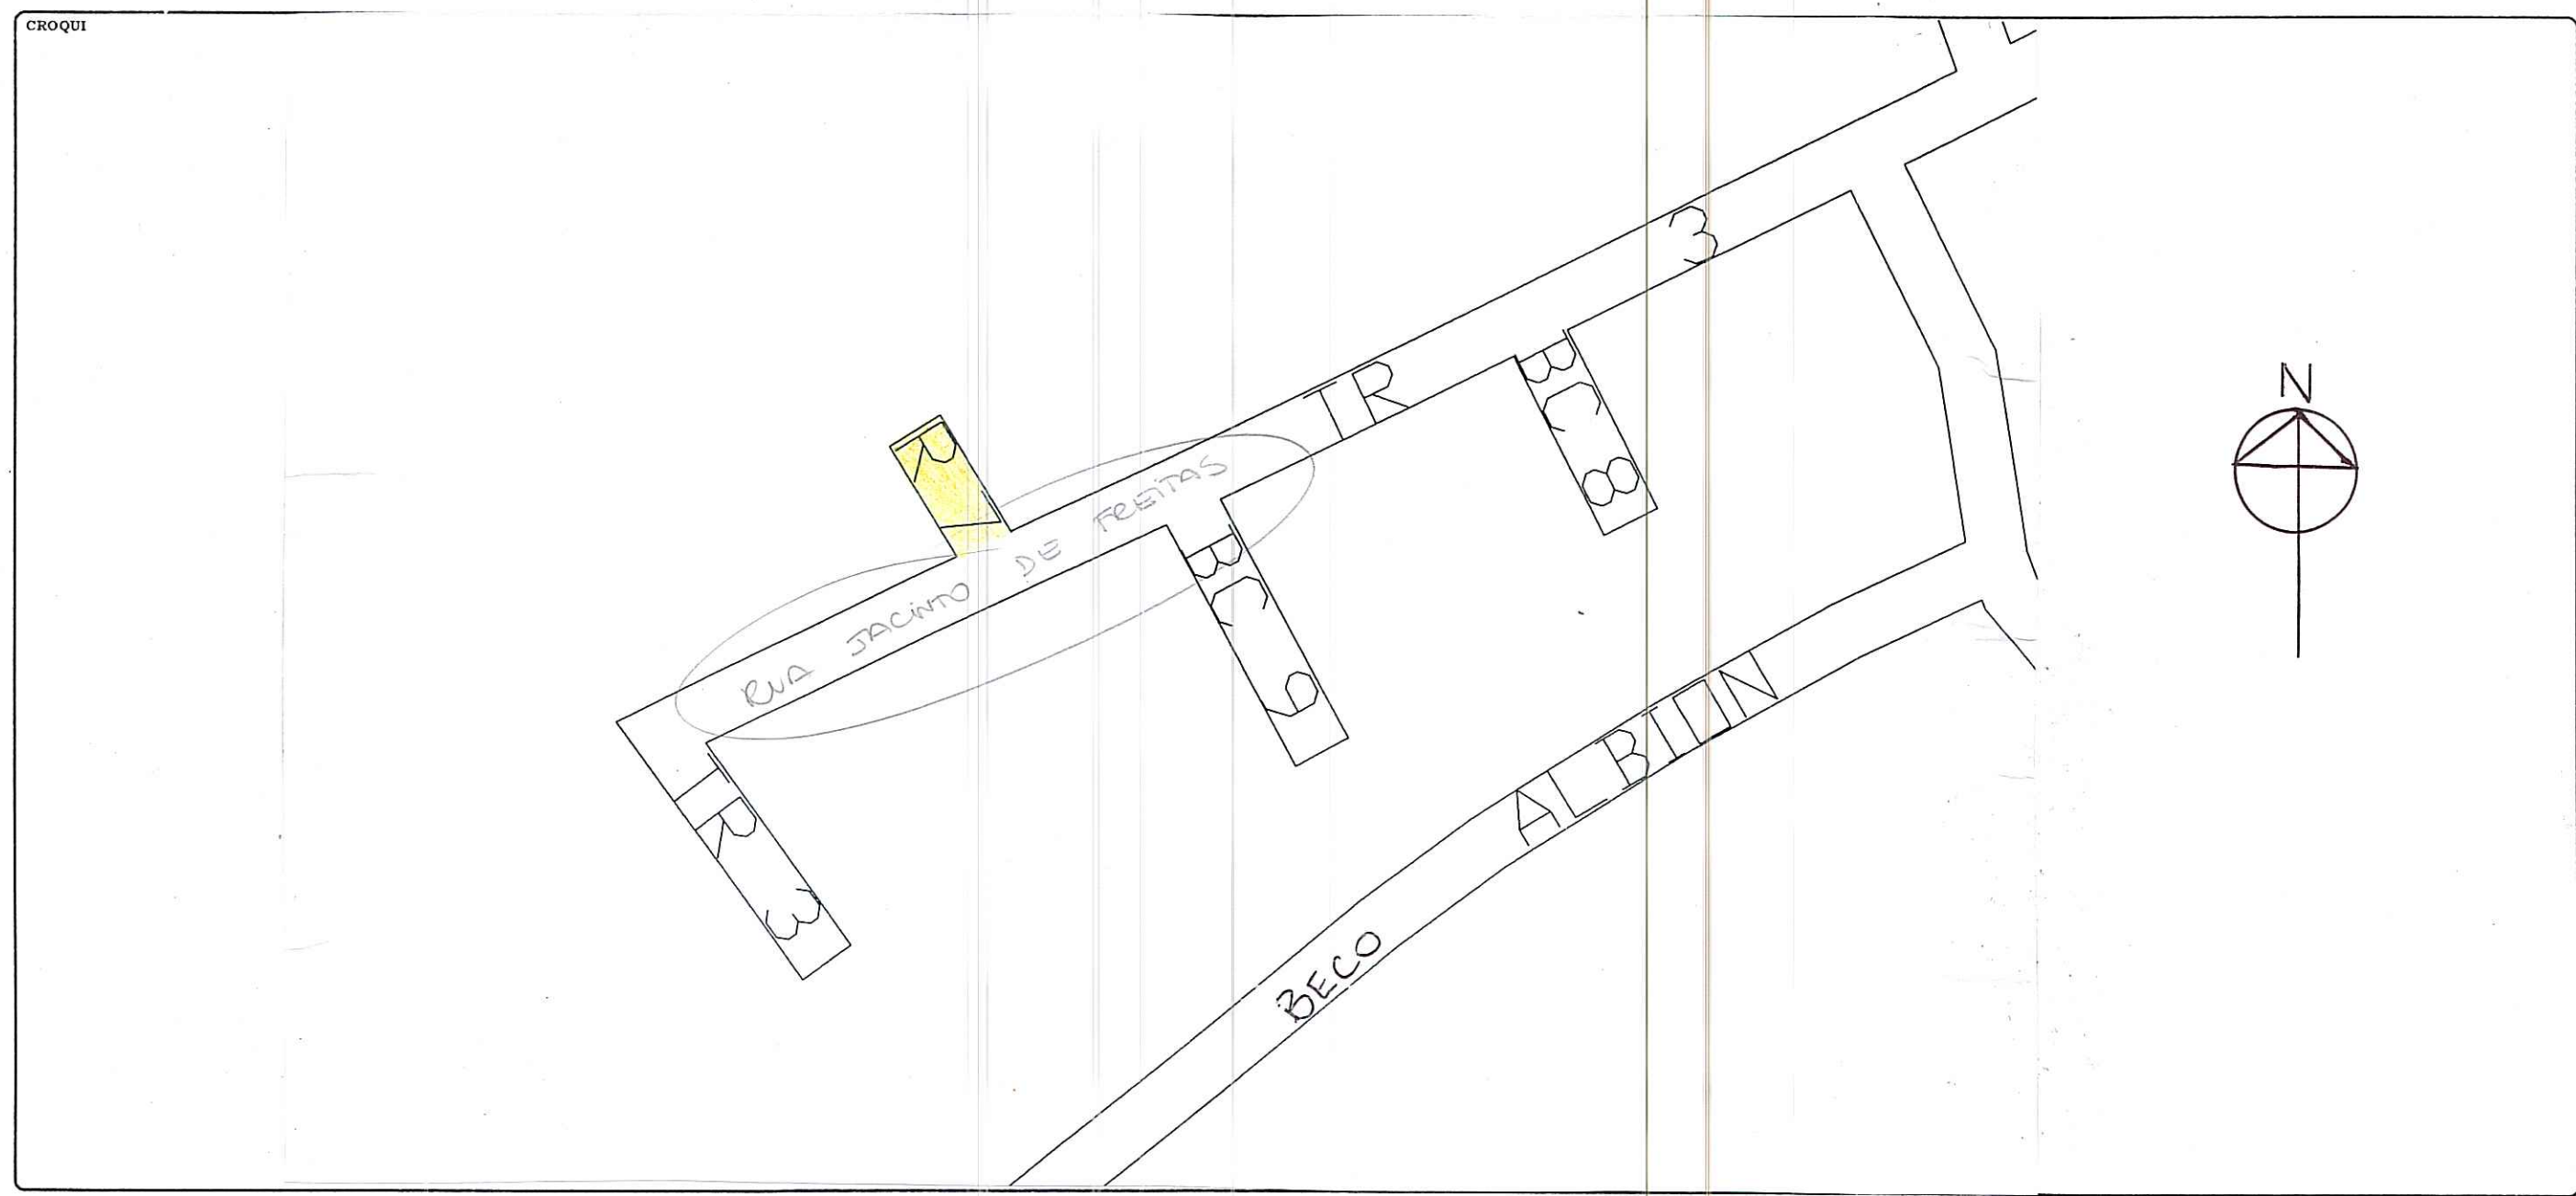

OBSERVAÇÕES
LOGRADOURO NÃO CADASTRADO

CTM	8160061	MAPA CADASTRAL	2987-2 QIII
DIVISÃO TERRITORIAL		MZ = 08	UEU = 058
ESCALA	BAIRRO		BELEM NOVO

DATA	DESENHO	CHEFE DO SETOR
13 / 09 / 2004	ANA	Jose Ricardo de Almeida Per...