

CROQUIS

EDGAR PIRES DE CASTRO - AV.

ANTIGA ESTRADA EDGAR PIRES DE CASTRO - LEI Nº 6346/89


ANTIGAS ESTRADAS DA COSTEIRA, DO BALSO E DA VISTA DO SEBÃO. Lei. Nº 616 De. 2-Julho-1956.

ISSA DIGNIFICADA EM 15/1/1974

ESTIMADO E HUMANITÁRIO MÉDICO; EXERCEU SUA PROFISSÃO COM DEDICAÇÃO E GABINHO, NA ZONA DE BELEM NOVO

ESCALA - 1:10.000

A SER REFEITA AERD 2987-2 Q.I.E. Q. D. E. R. III - XII

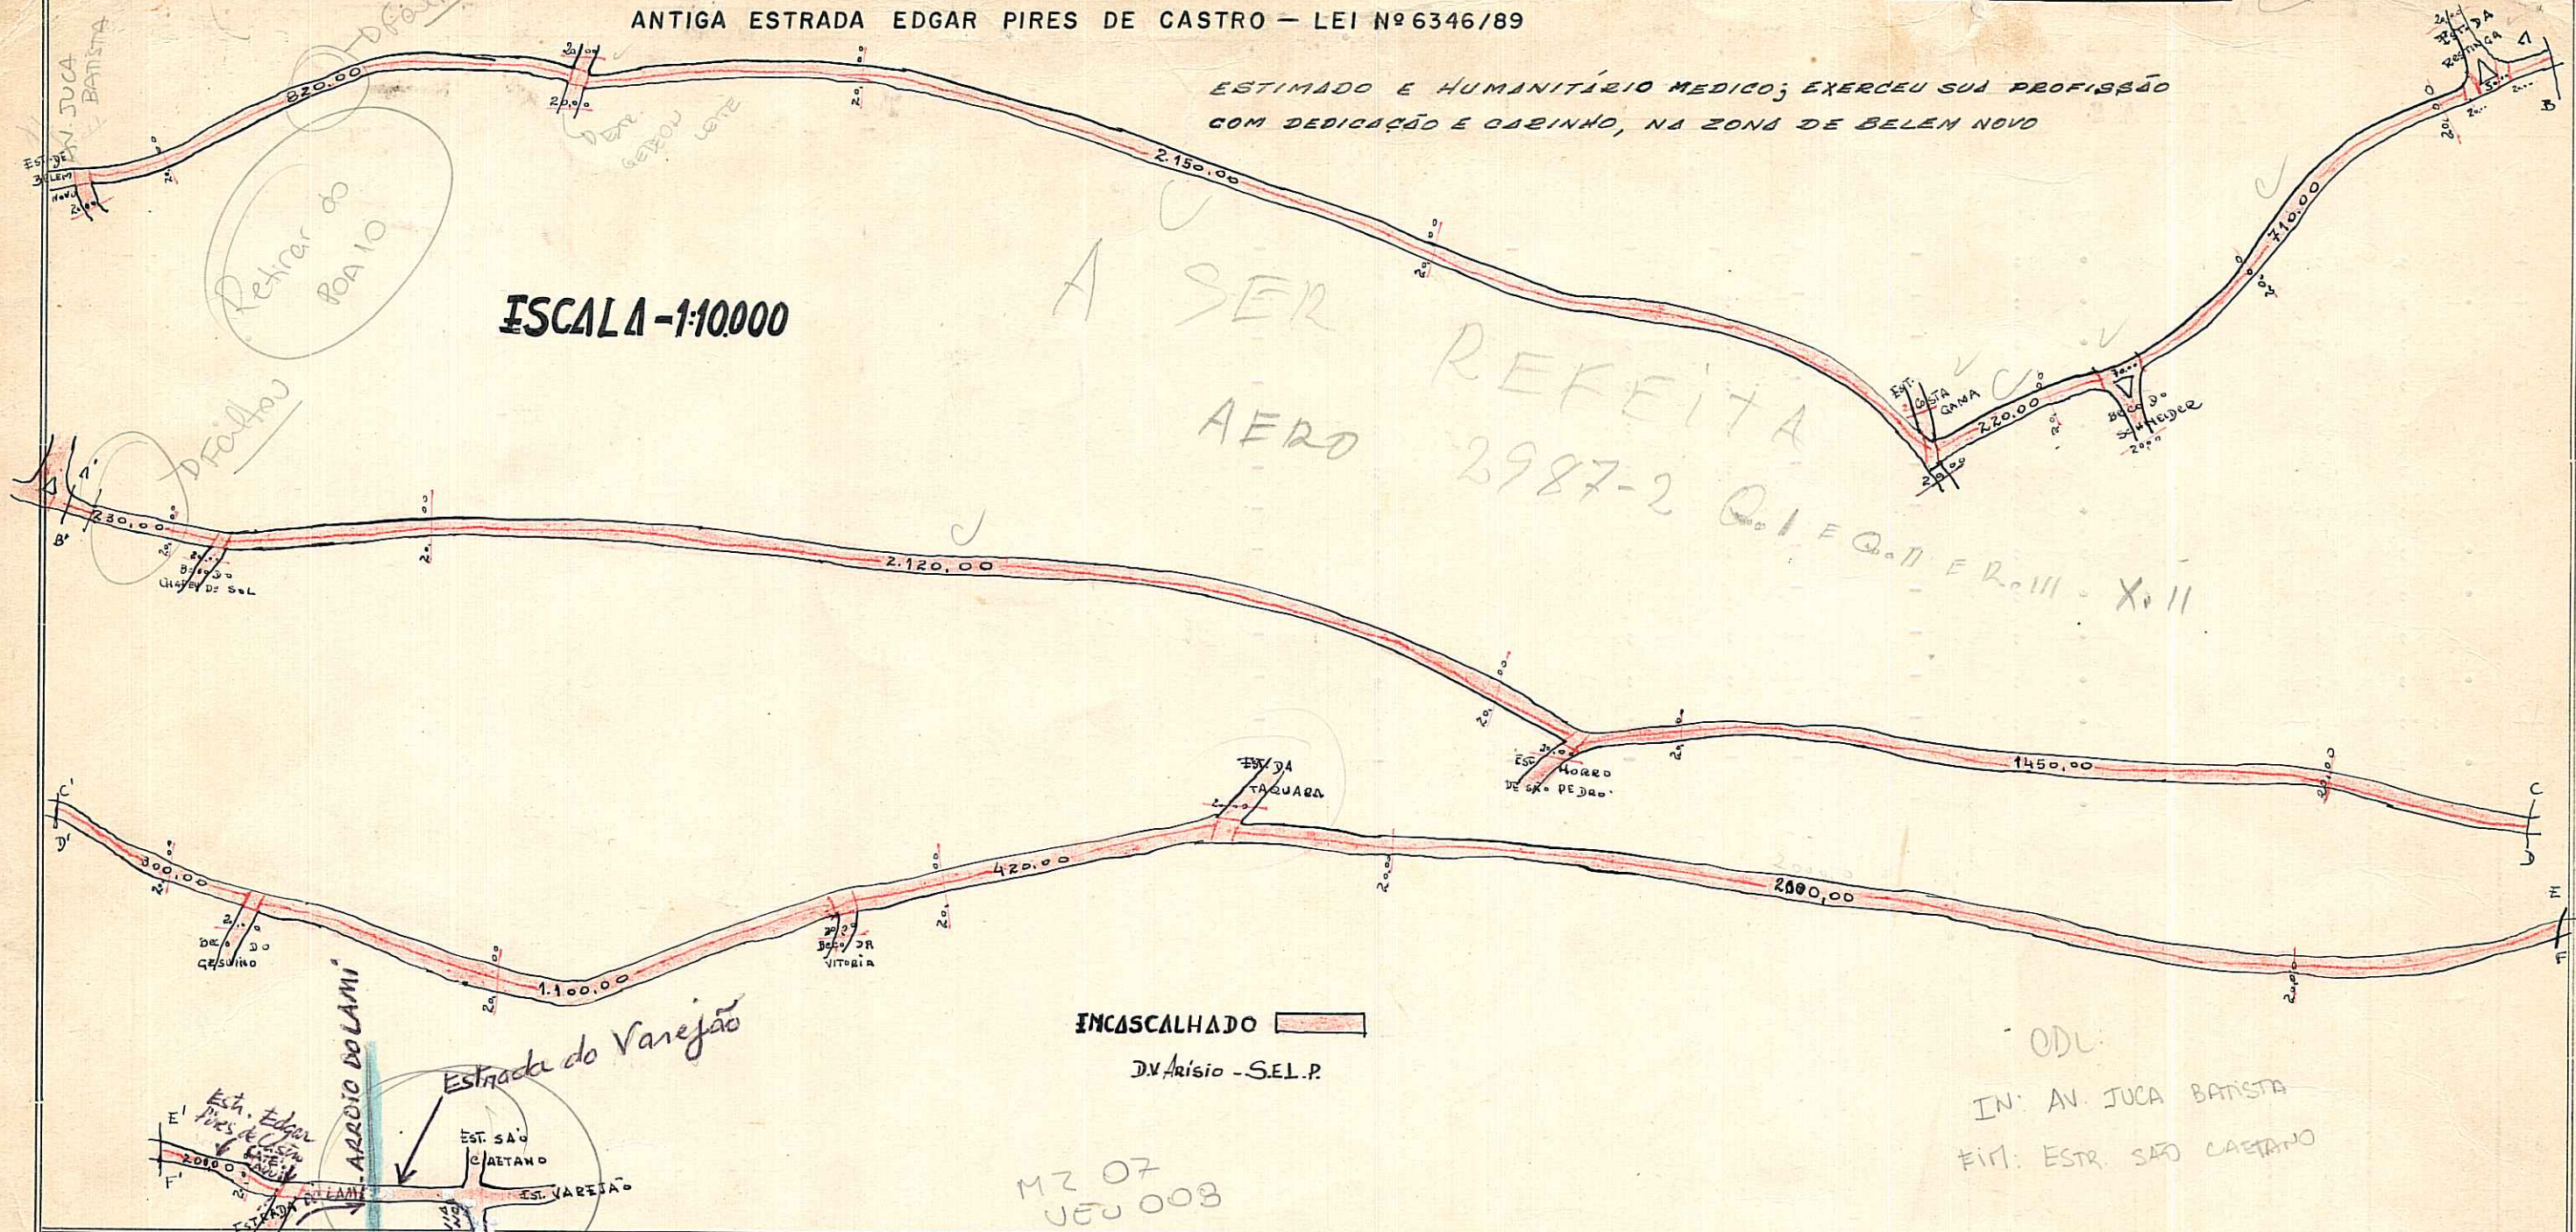

OBSERVAÇÕES:

Pode receber construção da Estrada Juca Batista a Estrada do Lami

OBS: pavimentada c/concreto asfáltico desde a Av. Juca Batista até a Estrada do Lami. *RMT*

CTM: 8163032

MZ: 07

UEU: 014

AERD: 2987-2 Q.I., Q.IV

PREFEITURA MUNICIPAL DE PÔRTO ALEGRE

DIRETORIA GERAL DE OBRAS E VIAÇÃO

DIRETORIA DE VIAÇÃO

PAVIMENTAÇÕES

Logradouro: EDGAR PIRES DE CASTRO ESTRADA N.º de Quadras.....

Trecho: ENTRE A EST. JUCA BATISTA E EST. DO LAMI

Pavimentado: Total.ºe Parcial.ºe Não Pavimentado

LETRA

FICHA N.º 2

QUADRAS					CRUZAMENTOS					EXECUTADO			DATA DE ENTREGA AO TRÂNSITO	OBSERVAÇÕES	
N.º	COMPRIM.to	LARGURA	PAVIMENTO		CORDÕES	N.º	COMPR.to	LARGURA	PAVIMENTO		CORDÕES	DATA DE			EMPREITEIRO
			ESPÉCIE	ÁREA					ESPÉCIE	ÁREA			INÍCIO	FIM	
1	820,00	7,20	ENCASCA	5.904,00	-	0-1	-	-	-	-	-				OS CRUZAMENTOS: 0-1 FIGURA NA EST. JUCA BATISTA TA 12-0 FIGURA NA EST. DO LAMI
2	2.150,00	7,20	"	15.480,00	-	1-2	20,00	20,00	ENCASCA	400,00	-				
3	220,00	7,20	"	1.584,00	-	2-3	20,00	20,00	"	400,00	-				
4	70,00	7,20	"	504,00	-	3-4	20,00	20,00	"	400,00	-				
5	710,00	7,20	"	5.112,00	-	4-5	20,00	20,00	"	400,00	-				
6	50,00	7,20	"	360,00	-	5-6	20,00	20,00	"	400,00	-				
7	230,00	7,20	"	1.656,00	-	6-7	20,00	20,00	"	400,00	-				
8	2.120,00	7,20	"	15.264,00	-	7-8	20,00	20,00	"	400,00	-				
9	1.450,00	7,20	"	10.440,00	-	8-9	20,00	20,00	"	400,00	-				
9	300,00	7,20	"	2.160,00	-	9-10	20,00	20,00	"	400,00	-				
10	1.100,00	7,20	"	7.920,00	-	10-11	20,00	20,00	"	400,00	-				
11	420,00	7,20	"	3.024,00	-	11-12	20,00	20,00	"	400,00	-				
12	2.000,00	7,20	"	14.400,00	-	12-0	-	-	-	-2	-				
12	200,00	7,20	"	1.440,00	-										

TOTAL	ENCASC.do ..		TOTAL	ENCASC.do ..		OBSERVAÇÕES:
	P. IRREG. ...			P. IRREG. ...		
	EST. MAT. ...			EST. MAT. ...		
	PARALEL. ...			PARALEL. ...		
	CONCRETO ...			CONCRETO ...		
	ASFALTO ...			ASFALTO ...		

Encarregado..... Data...../...../..... Visto..... DIRETOR DE VIAÇÃO