

PREFEITURA MUNICIPAL DE PORTO ALEGRE

S. M. O. V. — S. U. P. M.
DIVISÃO DE URBANIZAÇÃO


LOGRADOURO: **João Lucio Mar -**

LETRA T-25

ques - Rua

FICHA Nº 168

CROQUI:

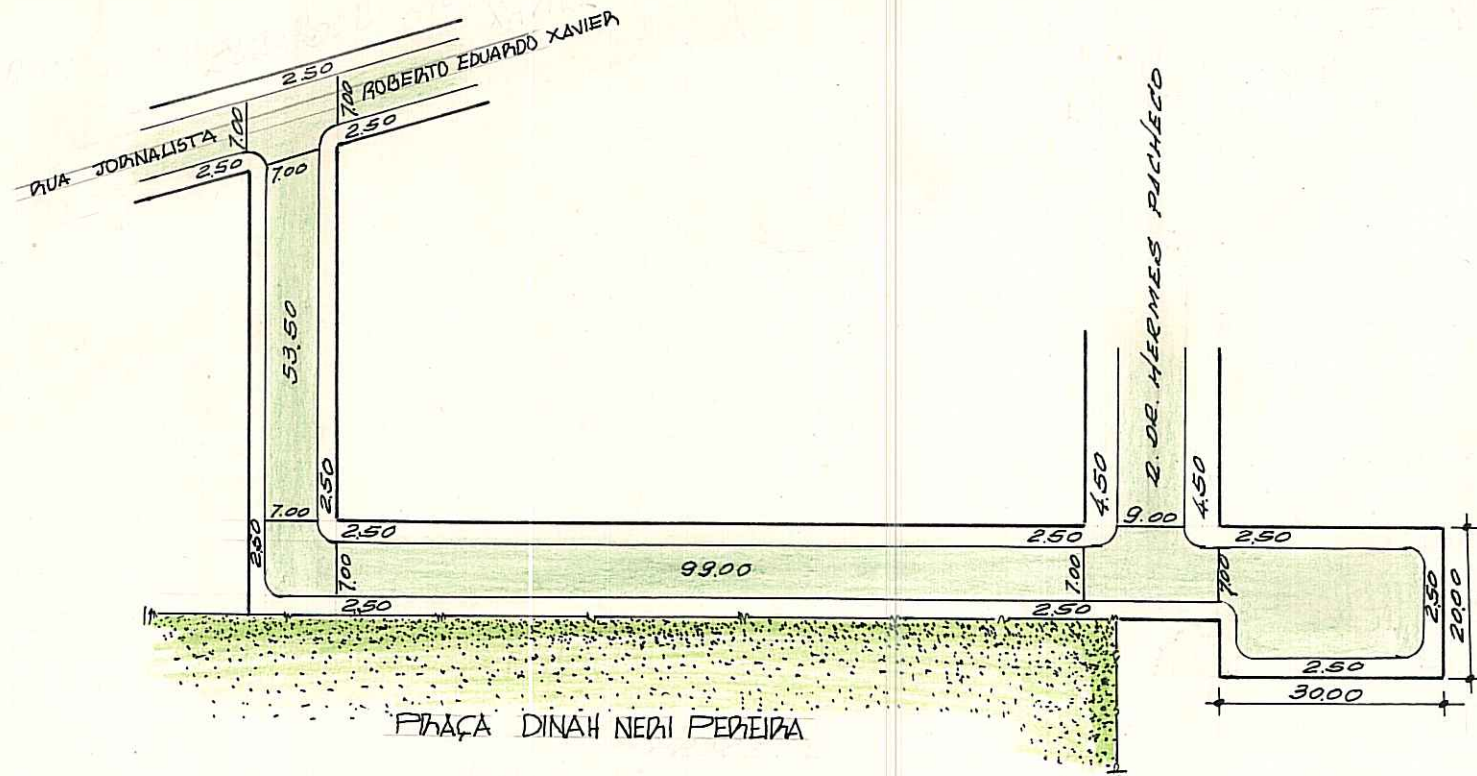

CTM: 8103107 MZ: 05 VEU: 030 AERD: 2937-2 Q I BALNO: HÍRICA

OBS: Logradouro registrado e cadastrado em 08/03/83 - PROC. 70.210/82.

ANTIGA RUA "C" - DENOMINADA P/LEI 5330/83

LOT. JUCA BATISTA

PASTA 356

DESENHO: P. Machado

CHEFE DO SETOR:

Willy Paulo Machado
Chefe do Set. de Desenho - D. U.

DATA 14/03/83

ESCALA APROXIMADA 1:1000
TIPO DE PAVIMENTO

- PARALELEPÍPEDO
- PEDRA IRREGULAR
- ASFALTO
- CONCRETO
- ENCASCALHADO
- TERRENO NATURAL
- BLOCOS DE CONCRETO