


FICHA Nº  
 PASTA Nº

**CONTROLE DE LOGRADOUROS**

LOGRADOURO **CARIJO, RUA** LEI DE DENOMINAÇÃO 8529/00 *C*  
 ANTIGA RUA "P" - VILA JARDIM RENASCENÇA *C*

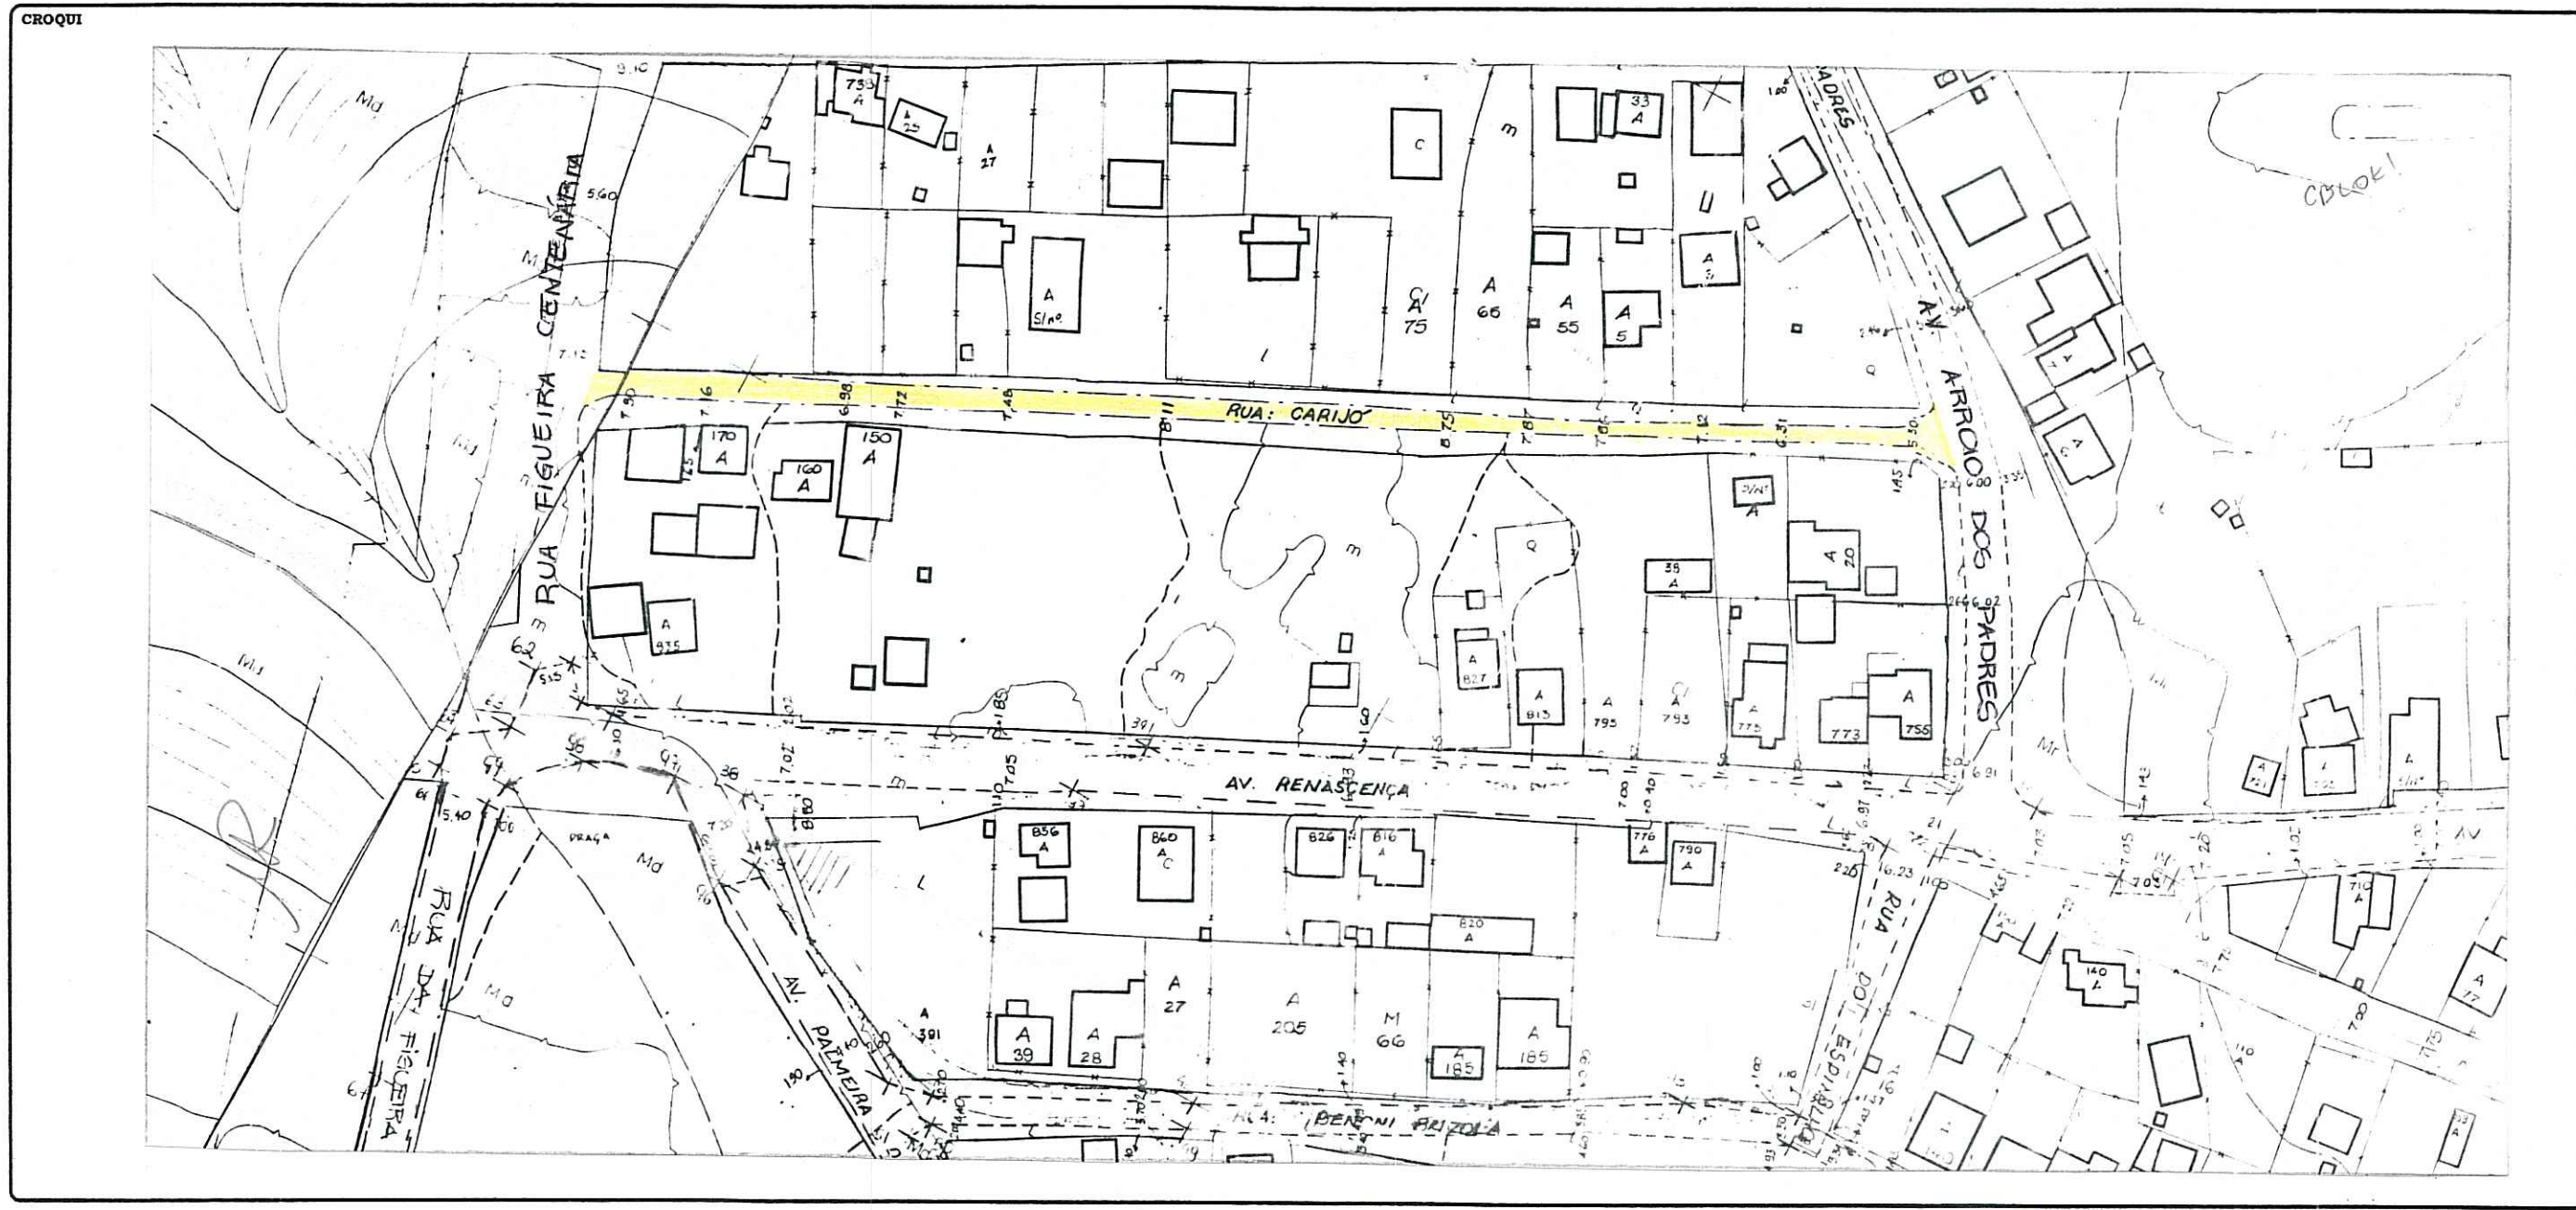

OBSERVAÇÕES  
**LOGRADOURO NÃO CADASTRADO** *C*  
 EXP. QUE SOLICITOU LEV. TOPOGRÁFICO: 02.074711.99.7

CTM	8170094	MAPA CADASTRAL	2987-2 GIII
DIVISÃO TERRITORIAL	UTSE=47 UTP=01		
ESCALA	1:1000	BAIRRO	VILA NOVA

DATA 07/12/99 DESENHO ANDRÉIA LEONARDI CHEFE DO SETOR João Ricardo da Silveira Lima