

REVISADO EM 09.07.04 *Luiz*

FA DIGITALIZADA EM 08/10/04

PREFEITURA MUNICIPAL DE PORTO ALEGRE

S. M. O. V. — S. U. P. M.
DIVISÃO DE URBANIZAÇÃO

LOGRADOURO: DIVINA PROVIDÊNCIA —

LETRA _____

ACESSO


FICHA Nº 50

ANTIGO BECO S/NOME — LEI Nº 7321/93. *C*

CROQUI:

OBS: DENOMINADO DE ACORDO COM A LEI COMPL. Nº 137/86.

(NÃO DAR CERTIDÃO.)

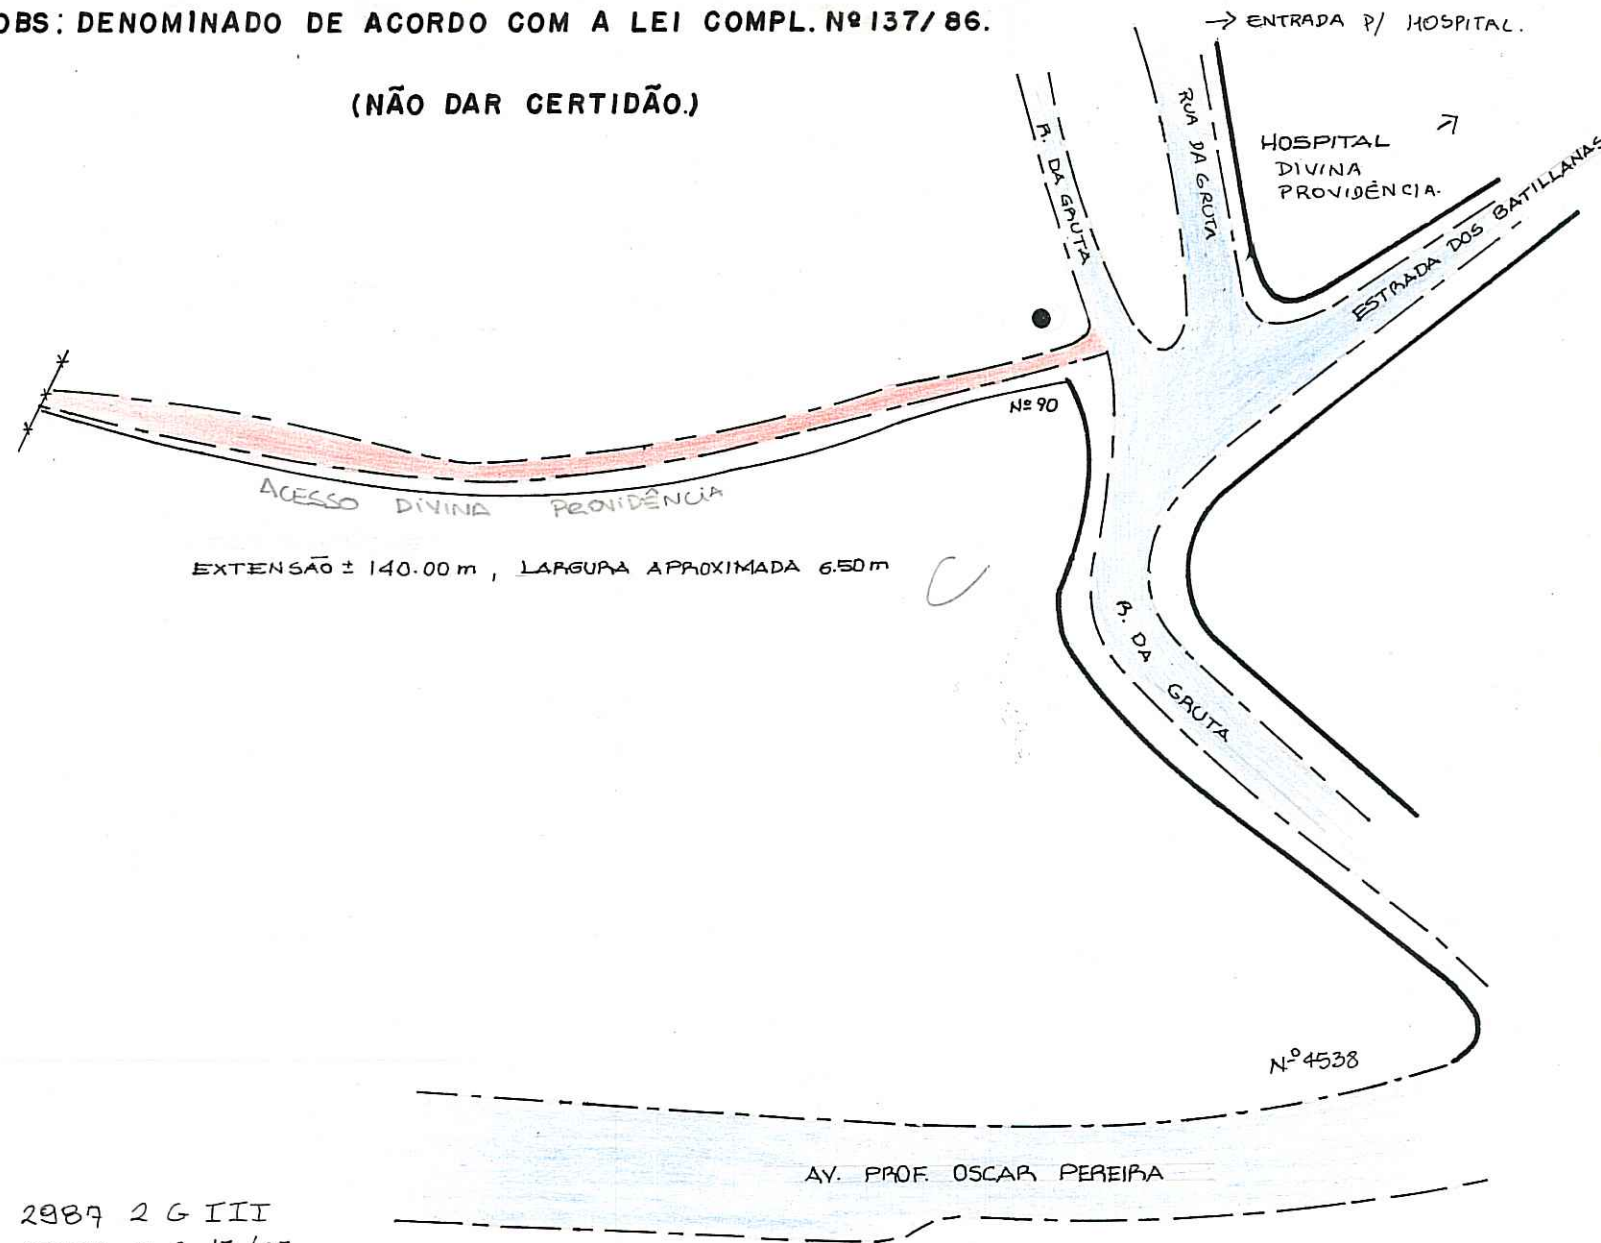

IDENTIFICAÇÃO DE PLACAS:
● POSTE

AEROS: 1/5000 2987 2 G III
1/1.000 2987 2 G 13/23

OBS:

LOGRADOURO IRREGULAR

MZ: 04
UEU: 026

CTM = 8171167

BAIRRO CASCATÁ.

DESENHO: *Carlos H. de O. Agner*
Desenhista - 63307.0 SAB-DU-SMOV

CHEFE DO SETOR:

EDMUNDO POLART LICKER
SAB-DU-SMOV

DATA 26 / 04 / 93

ESCALA APROXIMADA 1:1000

TIPO DE PAVIMENTO

PARALELEPÍPEDO	
PEDRA IRREGULAR	
ASFALTO	
CONCRETO	
ENCASCALHADO	
TERRENO NATURAL	