


PREFEITURA MUNICIPAL DE PÔRTO ALEGRE  
S. M. O. V. - DIVISÃO DE VIAÇÃO  
SETOR DE ESTATÍSTICA E LOGRADOUROS

LOGRADOURO: **BERNARDO GUIMARÃES - RUA**  
TRECHO: ENTRE RUA MARIO DE ARTAGÃO E RUA HERÁCLITO DA GRAÇA

LETRA.....  
FICHA N.º.....

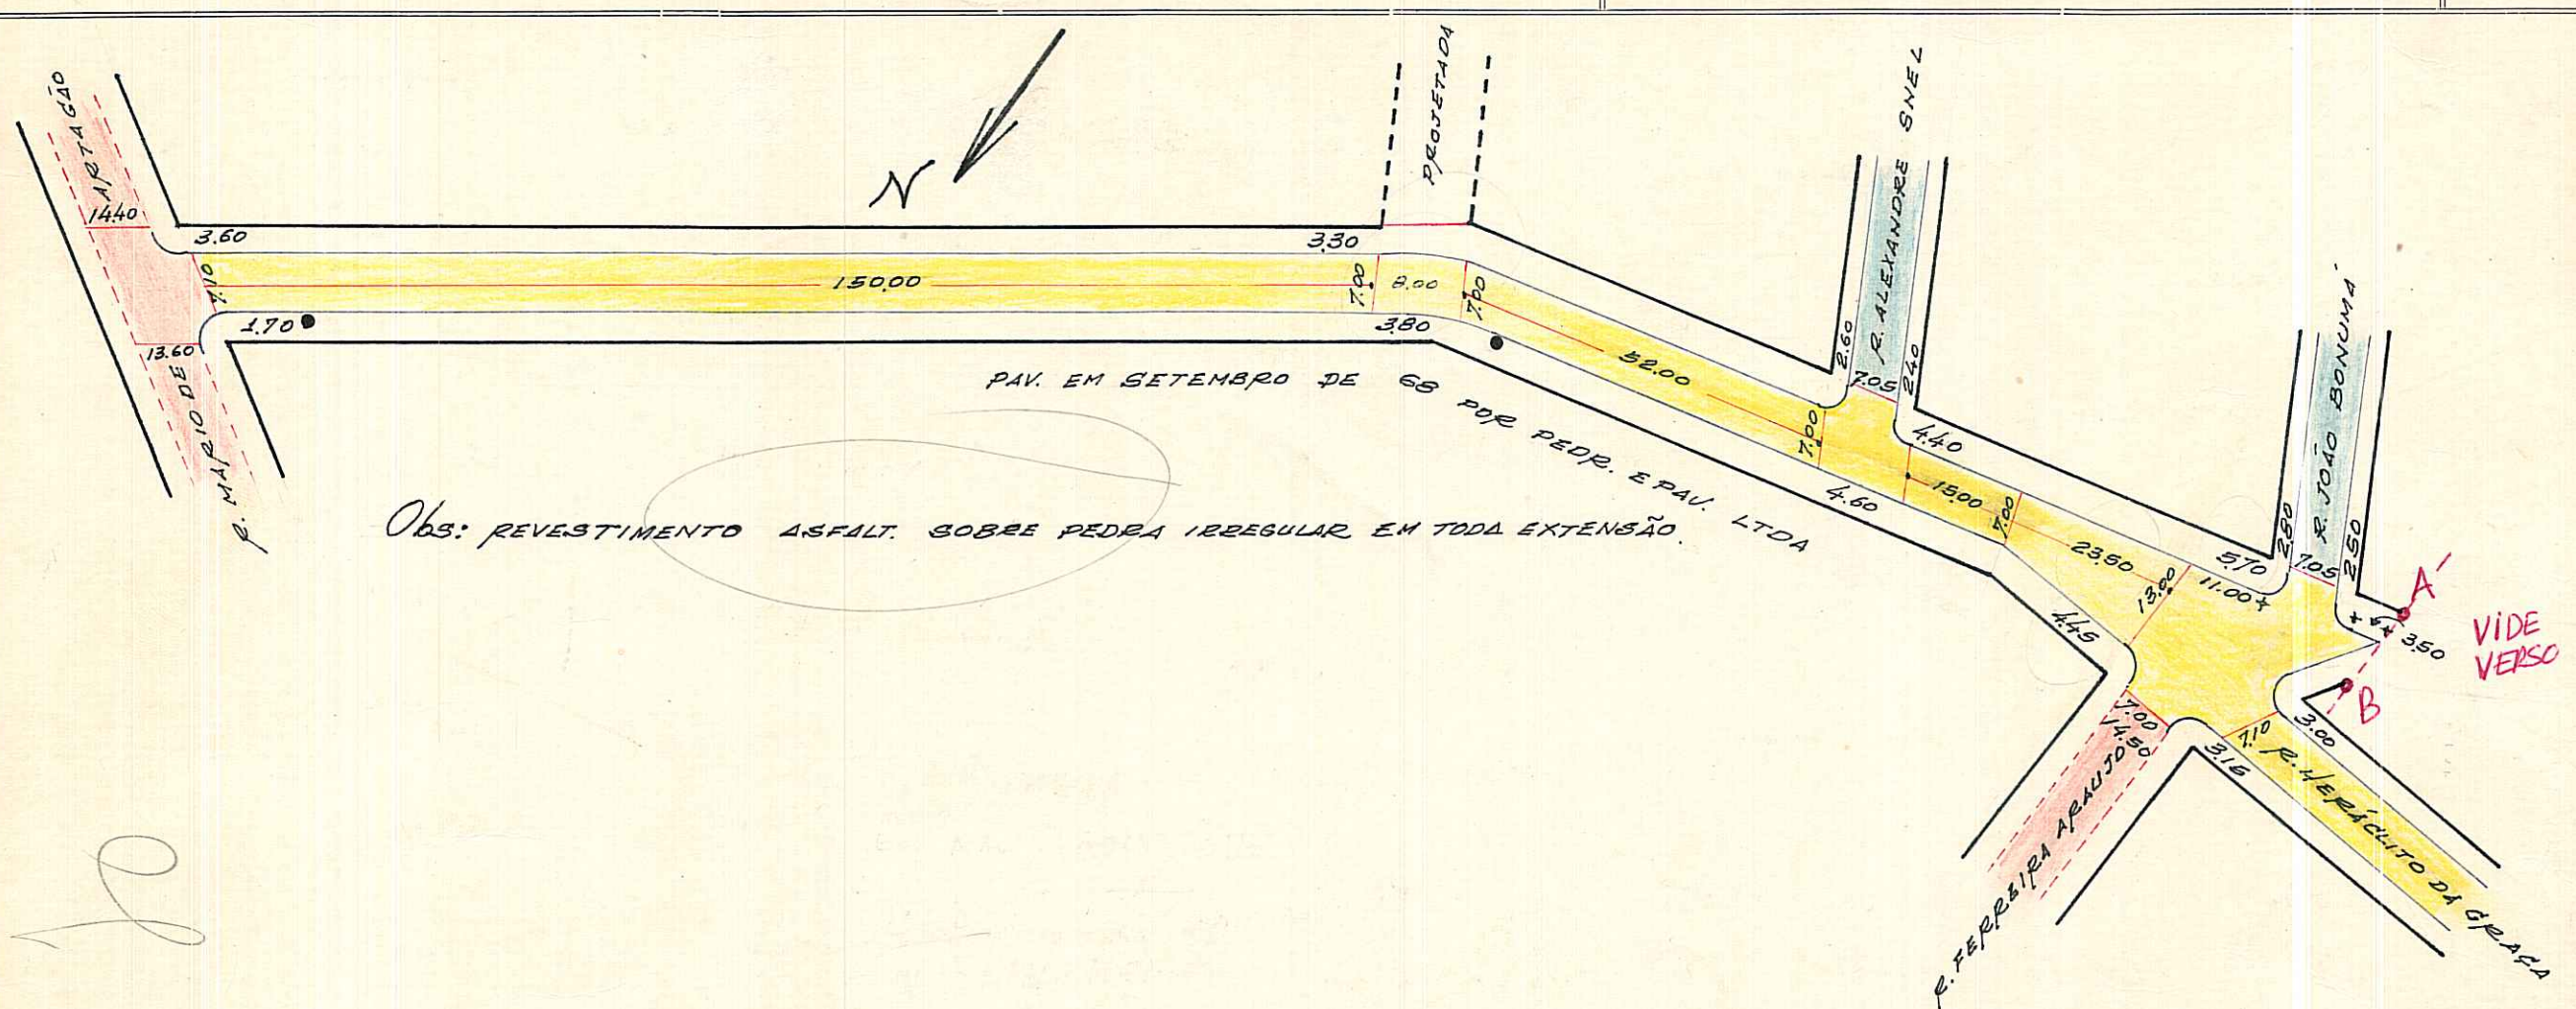

Obs: REVESTIMENTO ASFALT. SOBRE PEDRA IRREGULAR EM TODA EXTENSÃO.

*VIDE VERSO*

IDENTIF. DE PLACAS

● POSTE

CTM: 0173288 UTOI= 137 UTR= 115 ANO 2084-2 G16, SI MZ: 01 JEU: 086

REGISTRADA COMO LOGRADOURO PÚBLICO.

BAIRRO CEL. APAPARICIO BORGES

ESCALA APROXIMADA 1:1.000

Paralelepipedo	
Pedra Irregular	
Asfalto	
Concreto	
Encascalhado	
Terreno Natural	

DESENHO: WILLY PAULO MACHADO DESENHISTA *WPM*

CHEFE DO SETOR: *Claudio...*

DATA 6 / 3 / 72

S. E. L.



RUA BERNARDO GUIMARÃES

TRECHO Cadastrado

TRECHO CADASTRADO PELA LEI 4399/77 - EM 01/12/2004  
EXP. UNICO : 02.294133.00.4  
EXTENSÃO APROXIMADA : 150,00m  
LARGURA MÉDIA DA VIA : 15,00m

