

REVISADO EM 22.03.05 R. L. Netto

REVISADO EM 02/03/05

# PREFEITURA MUNICIPAL DE PORTO ALEGRE

S. M. O. V. — S. U. P. M.  
DIVISÃO DE URBANIZAÇÃO

LOGRADOURO: MARIA LUÍZA PERES - RUA


LETRA \_\_\_\_\_

ANTERIOR RUA LINHA DE TIRO FEDERAL

FICHA Nº 275

LEI Nº 7626/95

CROQUI:

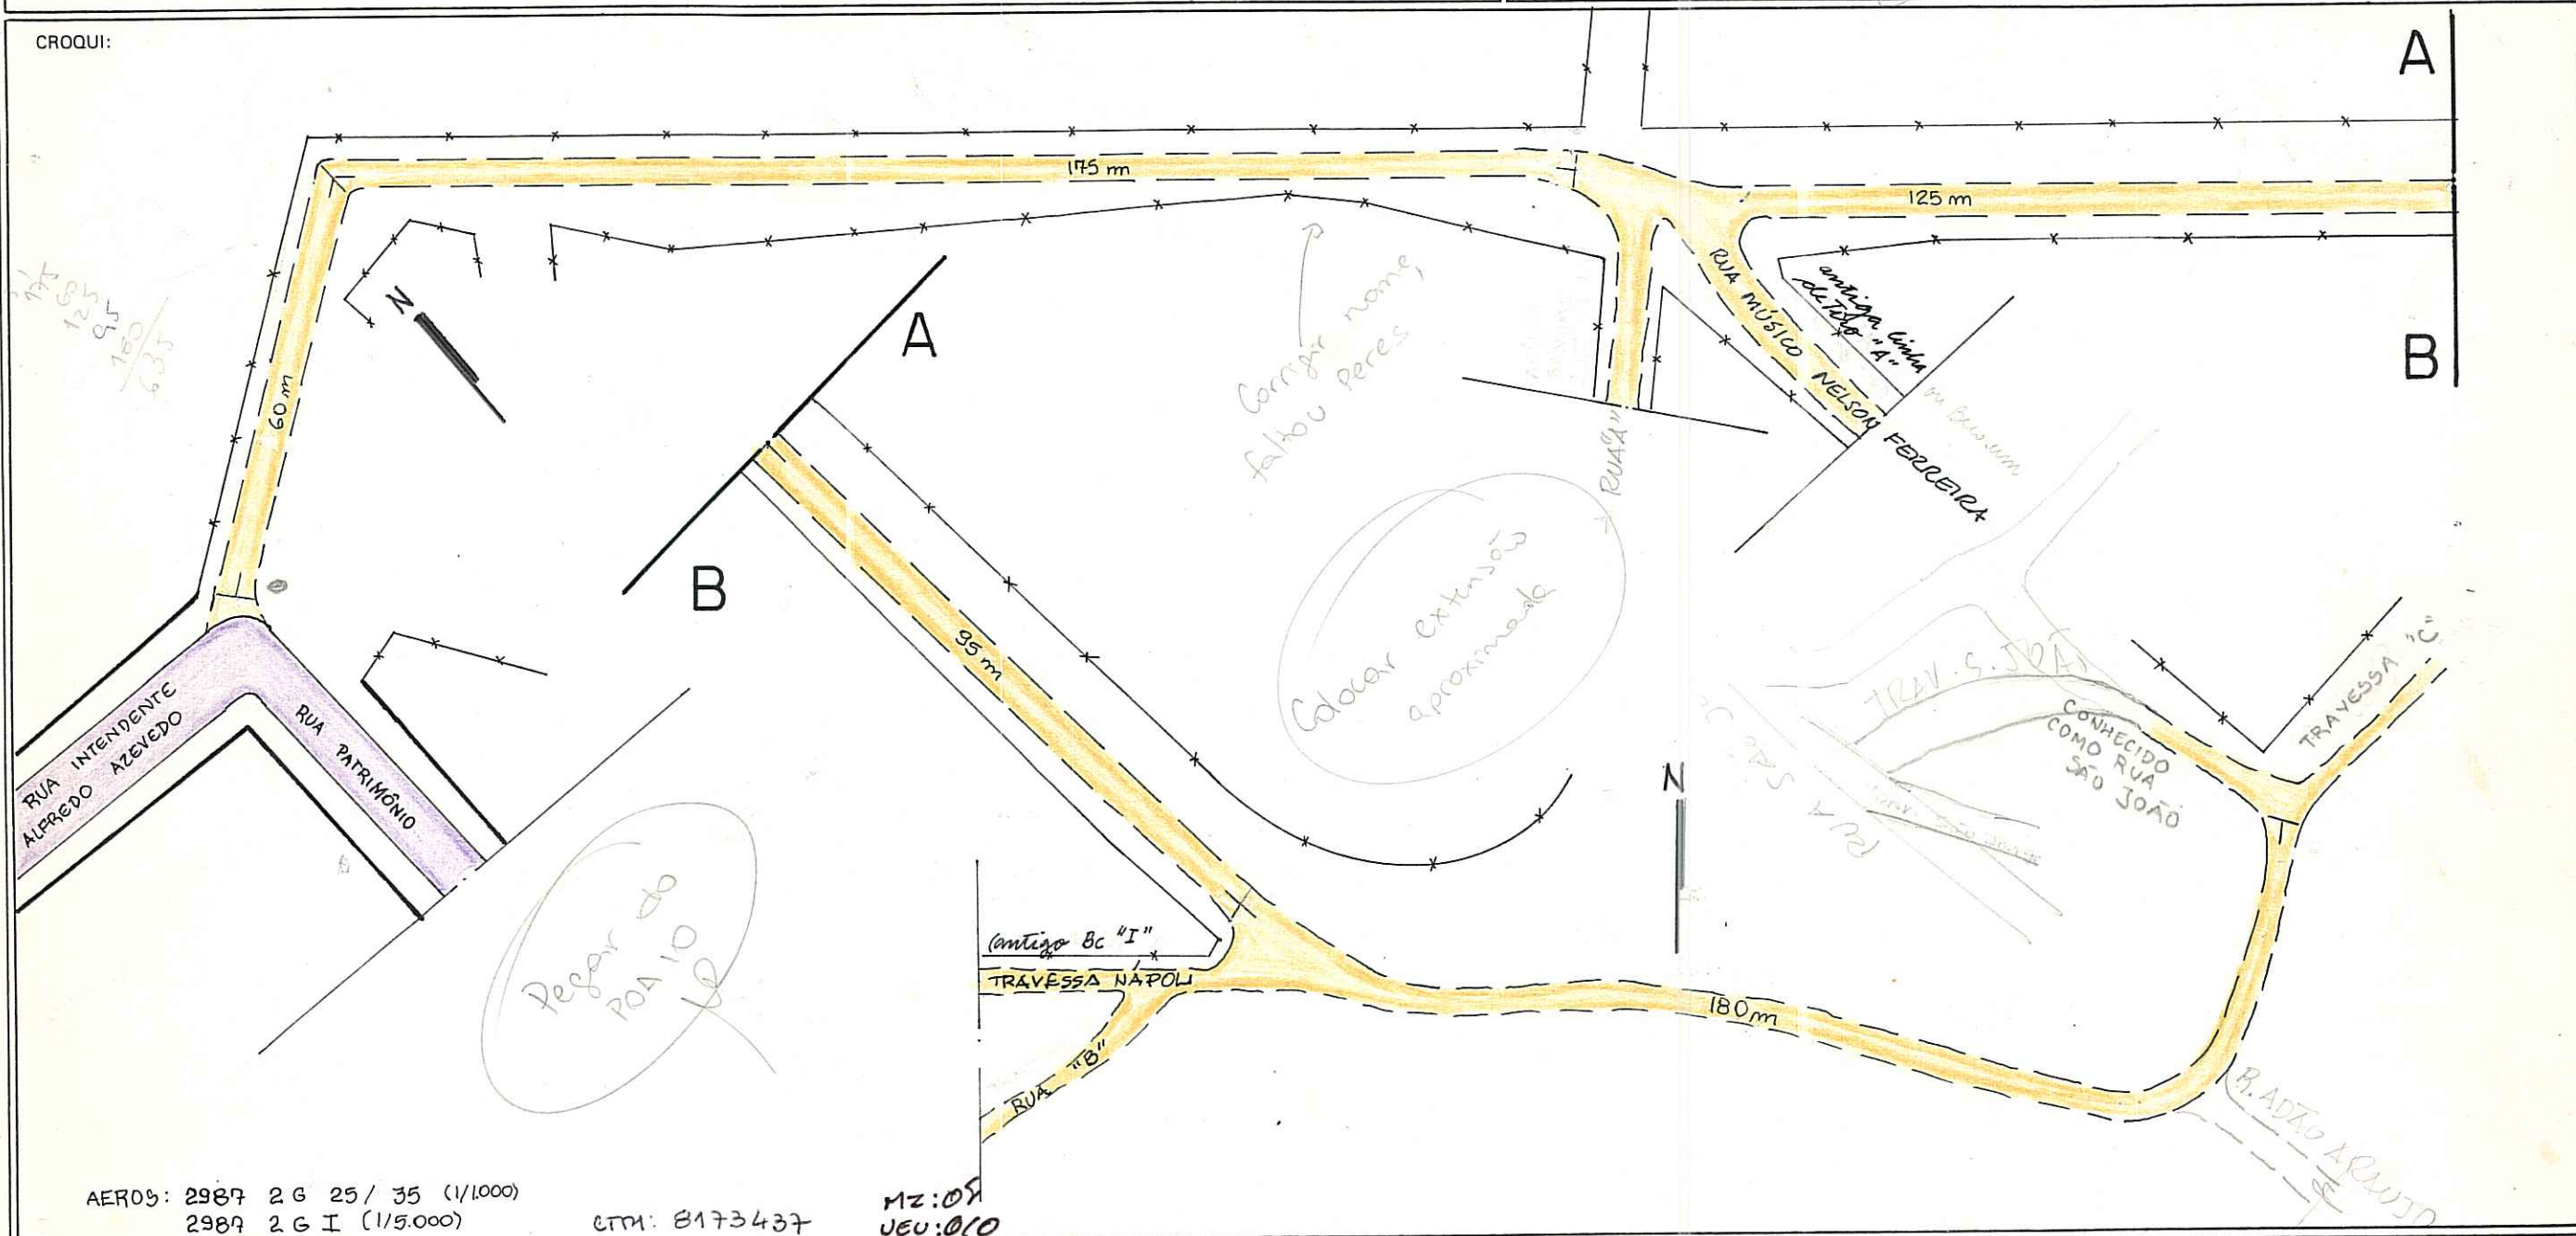

AEROS: 2987 2 G 25 / 35 (1/1000)  
2987 2 G I (1/5.000)

CTM: 8173437

MZ: 08  
JEU: 010

OBS:

### LOGRADOURO NÃO CADASTRADO

BAIRRO CEL. APARÍCIO BORGES.

DESENHO COM BASE NOS AEROFOTOGRAMÉTRICOS (ESC=1/1000) E LEVANTAMENTO FEITO NO LOCAL.  
LARGURA VARIÁVEL  
EXTENSÃO APROXIMADA ± 640 m

ESCALA APROXIMADA 1:1000  
TIPO DE PAVIMENTO

PARALELEPÍEDO	
PEDRA IRREGULAR	
ASFALTO	
CONCRETO	
ENCASCALHADO	
TERRENO NATURAL	
ENSAIBRADO	

DESENHO: Carlos H. de O. Aguiar  
Desenhista - 53507 D-SAC-DIV-URB

CHEFE DO SETOR: \_\_\_\_\_

DATA 08 / 11 / 93

(01.021650.95.0)