


PREFEITURA MUNICIPAL DE PÔRTO ALEGRE  
S. M. O. V. - DIVISÃO DE VIAÇÃO  
SETOR DE ESTATÍSTICA E LOGRADOUROS

LOGRADOURO: **BATISTA XAVIER-RUA**  
TRECHO: ENTRE AV. BENTO GONÇALVES  
E RUA MARIO ARTAGÃO  
LEI Nº 3/1936

LETRA **T**  
FICHA Nº **80**

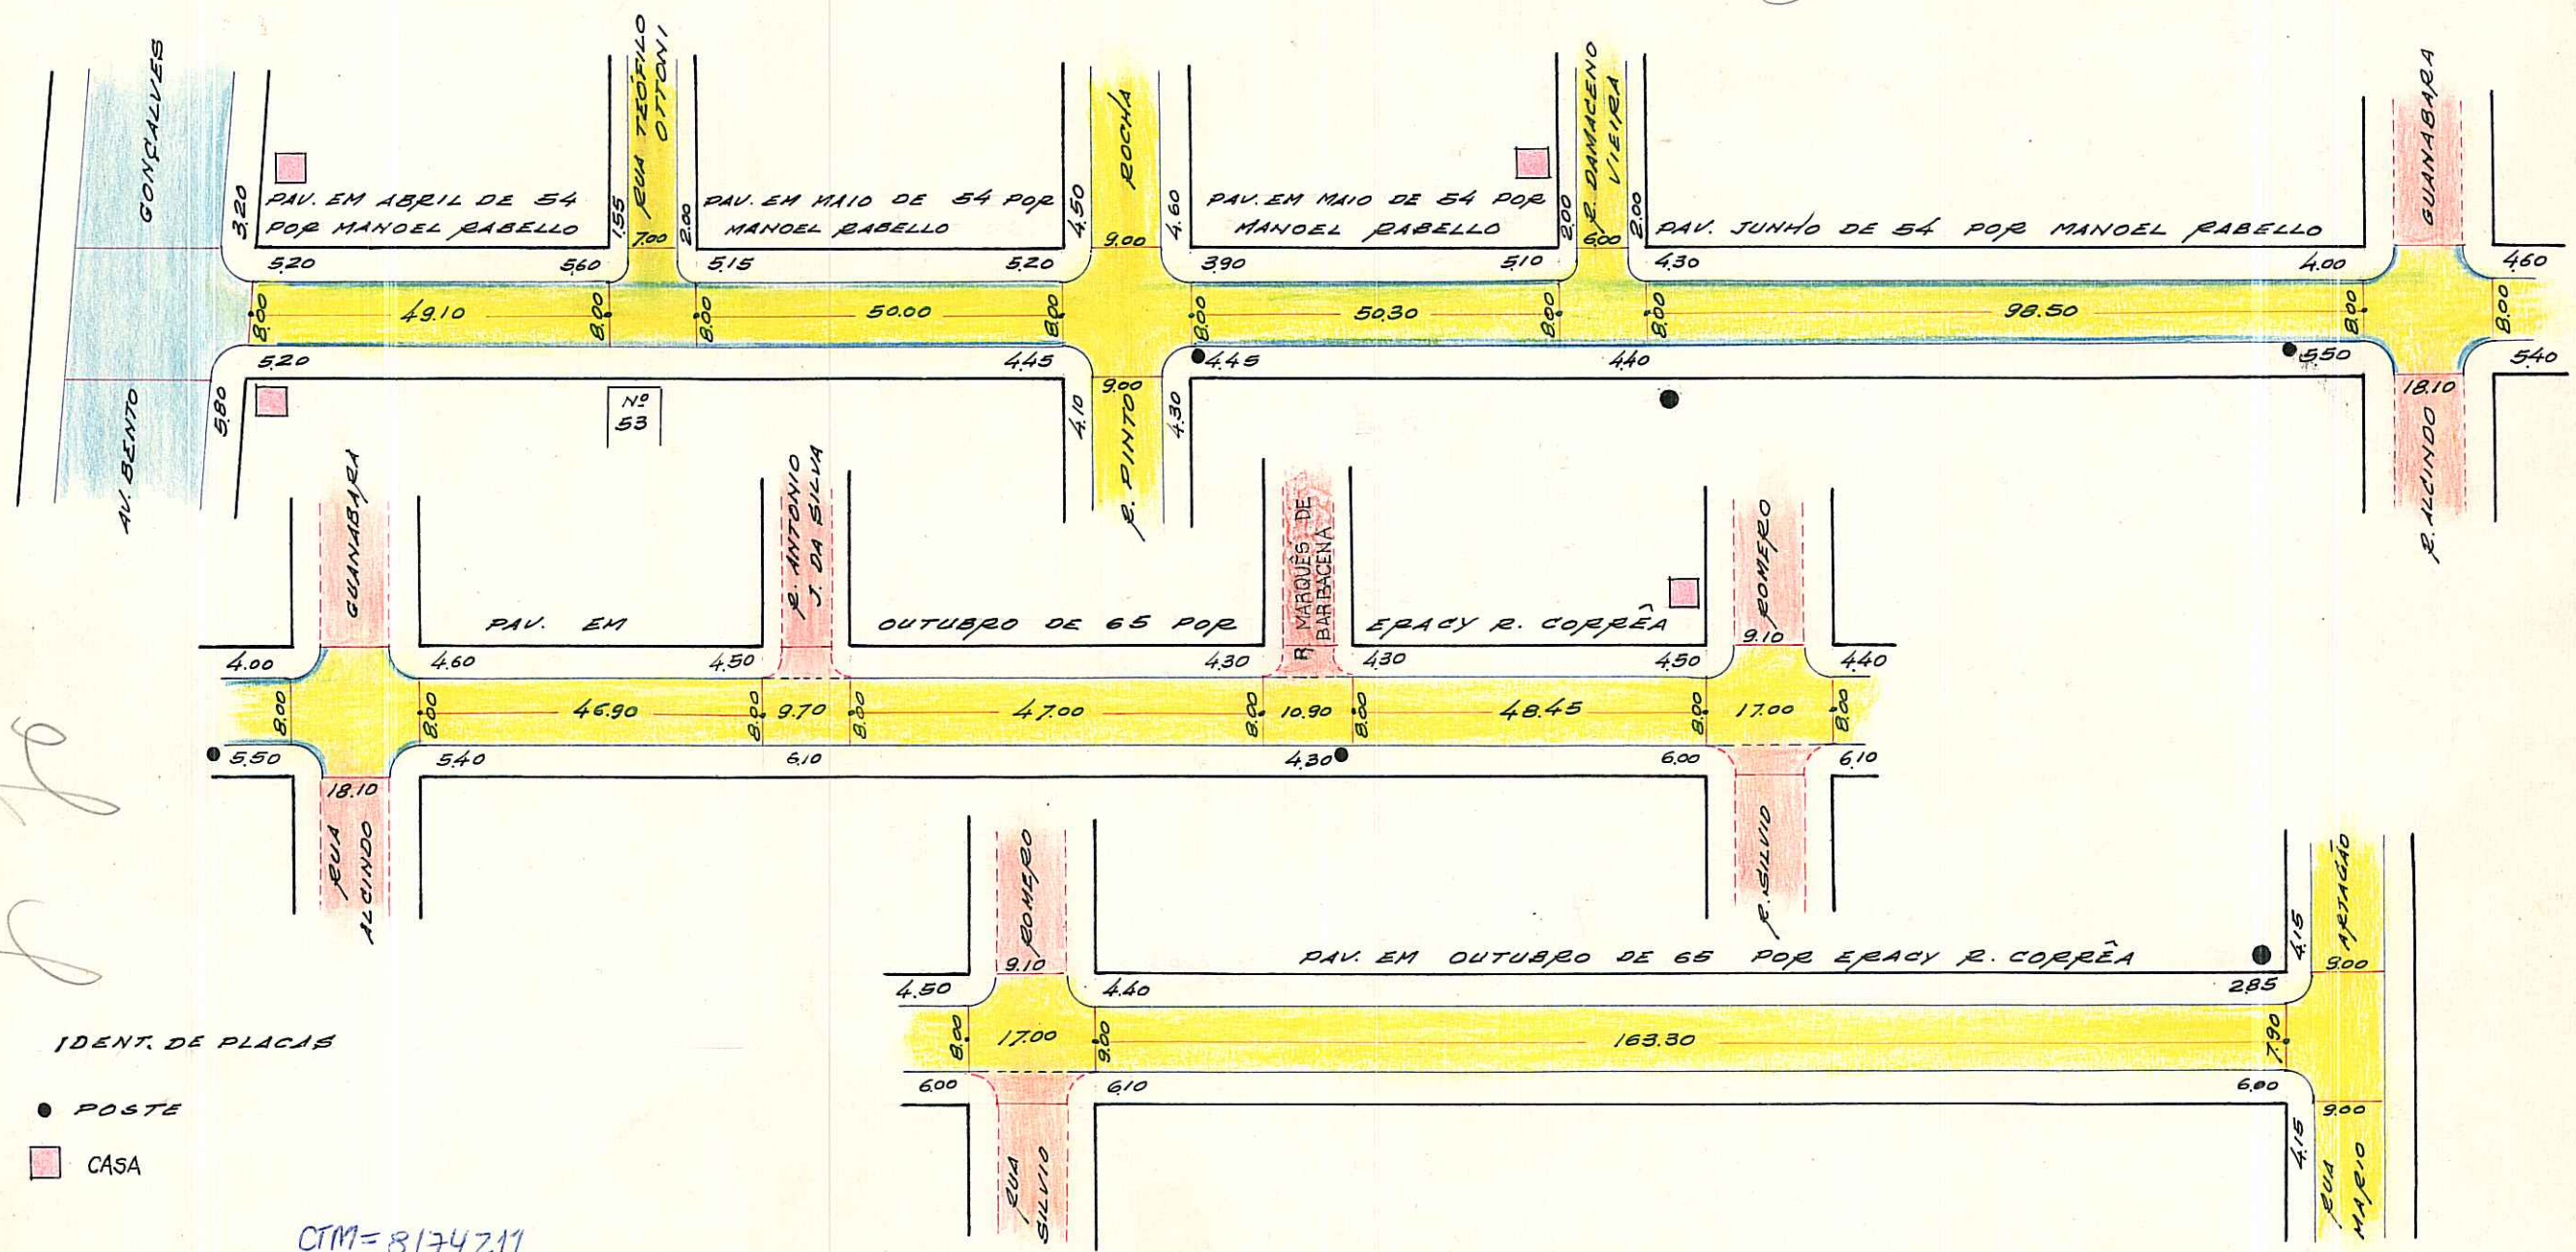

PODE RECEBER CONSTRUÇÃO EM TODA EXTENSÃO (ENTRE AV. BENTO GONÇALVES E RUA MARIO ARTAGÃO)

ESCALA APROXIMADA 1:1.000

Paralelepipedo	
Pedra Irregular	
Asfalto	
Concreto	
Encascalhado	
Terreno Natural	

Bauu = Pavamon  
UTS = 137  
UTP = 113  
MZ: 01  
VEN: 086

FICHA COPIADA EM 22-9-70

DESENHO: *P. Machado*  
CHEFE DO SETOR: *[Signature]*

DATA 22/9/70

S. E. L.