


# CROQUIS PETRÓPOLIS TRAV.

REVISADO EM 16.09.05 Revatto

Cláudio Kersting

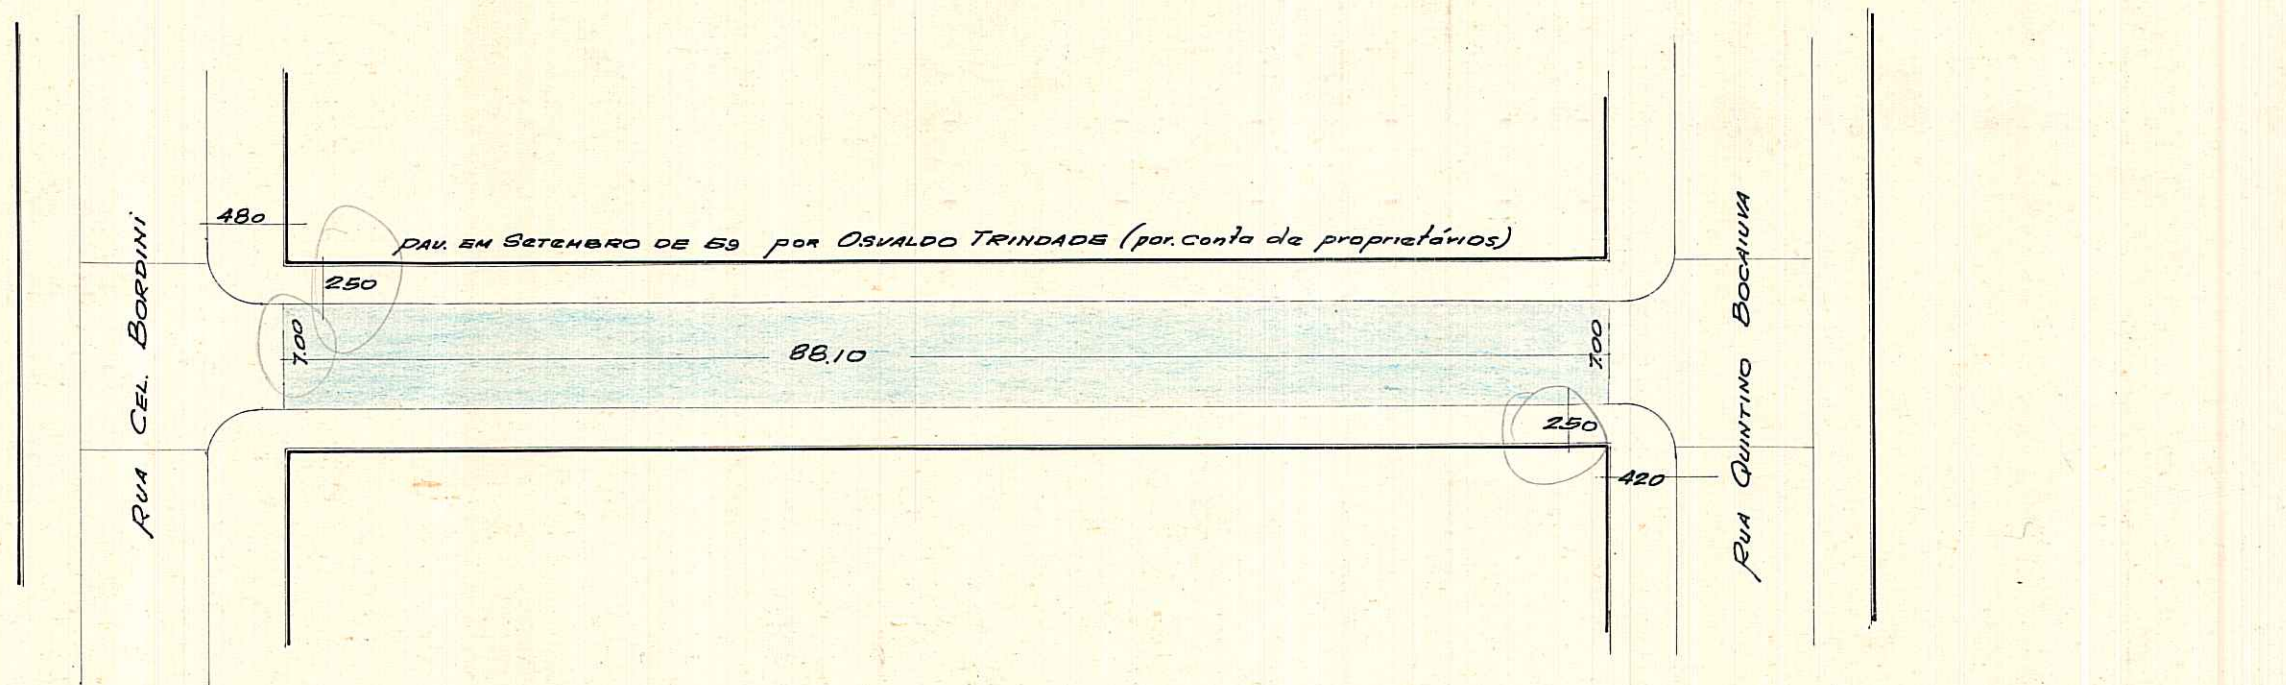

CDL 02  
12

Esc. Aprox. 1:500  
PARALELEPÍEDOS

ORDENAS - Outubro 59

## OBSERVAÇÕES:

Pode receber construção da rua Cel. Bordine até a rua Quintino Bocaiuva.

CTM: 8177081  
MZ: 01  
UEU: 036  
AENL: 2387-2 BZII

BAIMO: RIO BRANCO



PREFEITURA MUNICIPAL DE PÔRTO ALEGRE

DIRETORIA GERAL DE OBRAS E VIAÇÃO

DIRETORIA DE VIAÇÃO

PAVIMENTAÇÕES

Logradouro: PETRÓPOLIS TRAV. N.º de Quadras.....

Trecho: Rua Cel. Bordini e Rua Quintino Bocaiuva

Pavimentado: Total<sup>te</sup>..... Parcial<sup>te</sup>..... Não Pavimentado.....

LETRA

FICHA N.º 84

QUADRAS					CRUZAMENTOS					EXECUTADO		DATA DE ENTREGA AO TRÂNSITO	OBSERVAÇÕES		
N.ºs	COMPRIM.to	LARGURA	PAVIMENTO		CORDÕES	N.ºs	COMPR.to	LARGURA	PAVIMENTO		DATA DE			EMPREITEIRO	
			ESPÉCIE	ÁREA					ESPÉCIE	ÁREA	INÍCIO	FIM			
1	88,10	7,00	Paralel	616,70	176,20	1-0	-	-	-	-	-	-	-		
						1-0	-	-	-	-	-	-	-		

Os Cruzamentos:  
 0-1 figura na Rua Cel. Bordini  
 1-0 figura na Rua Quintino Bocaiuva.

<p>TOTAL 88,10</p>	<p>ENCASC.do ..                  P. IRREG. ..                  EST. MAT. ..                  PARALEL. .. 616,70                  CONCRETO ..                  ASFALTO ...</p>	<p>176,20</p>	<p>TOTAL</p>	<p>ENCASC.do ..                  P. IRREG. ..                  EST. MAT. ..                  PARALEL. ..                  CONCRETO ..                  ASFALTO ...</p>	<p>OBSERVAÇÕES:</p>
					<p>ZONA: Moinhos de Vento</p>
<p>Encarregado..... Data...../...../..... Visto.....</p>					
<p>DIRETOR DE VIAÇÃO</p>					