


PREFEITURA MUNICIPAL DE PÔRTO ALEGRE  
S. M. O. V. — DIVISÃO DE VIAÇÃO  
SETOR DE ESTATÍSTICA E LOGRADOUROS

LOGRADOURO: *ARTUR ROCHA-RUA* LETRA *T.*  
TRECHO: *AV. PLINIO B. MILANO E RUA*  
*CASEMIRO DE ABREU* FICHA N.º *109*

*Não tem lei e nome antigo*

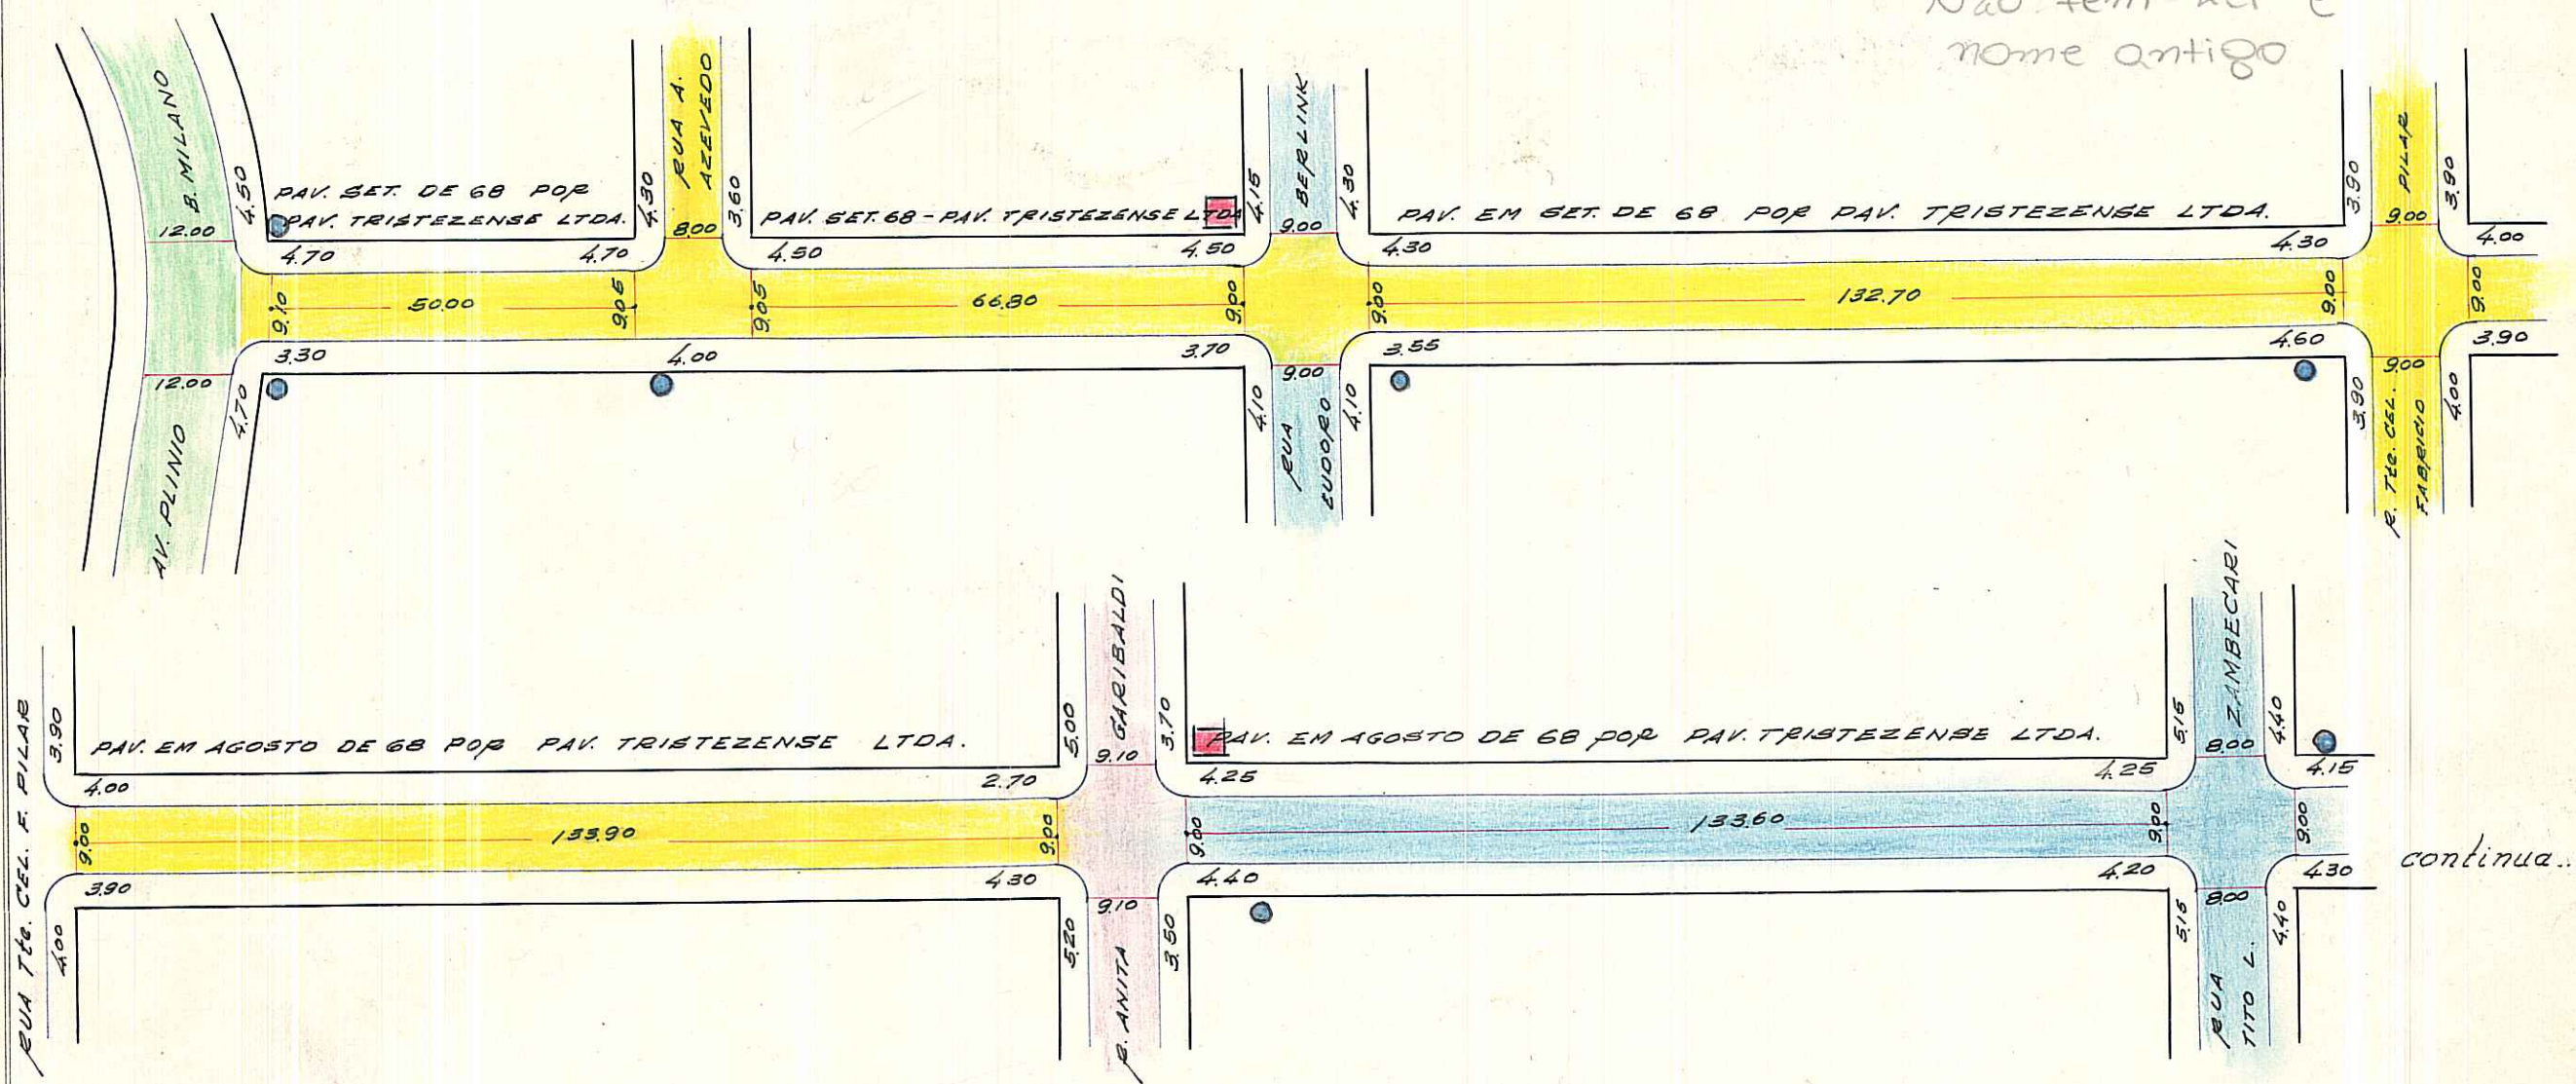

*continua...*

UTM=8178105 JTS=123 UTP=115 2984-2 BI, B25 Bairros = *Sup. Lieder, Montserrat, Bela Vista* PASTA 5 - 183-244-27B

PODE RECEBER CONSTRUÇÃO EM TODA EXTENSÃO (AV. PLINIO B. MILANO E RUA CASEMIRO DE ABREU)

- IDENT. DE PLACAS
- CASA
- POSTE

- ESCALA APROXIMADA 1:1.000
- Paralelepipedo
- Pedra Irregular
- Asfalto
- Concreto
- Encascalhado
- Terreno Natural

DESENHO: *P. Machado*

CHEFE DO SETOR: *[Signature]*

DATA: *7.1.170*

S. E. L.



