


PREFEITURA MUNICIPAL DE PÔRTO ALEGRE
S. M. O. V. - DIVISÃO DE VIAÇÃO
SETOR DE ESTATÍSTICA E LOGRADOUROS

LOGRADOURO: AMAZONAS - AVENIDA
TRECHO: RUA DR. JOÃO INÁCIO E R. OLINDA

LETRA

FICHA N.º

108

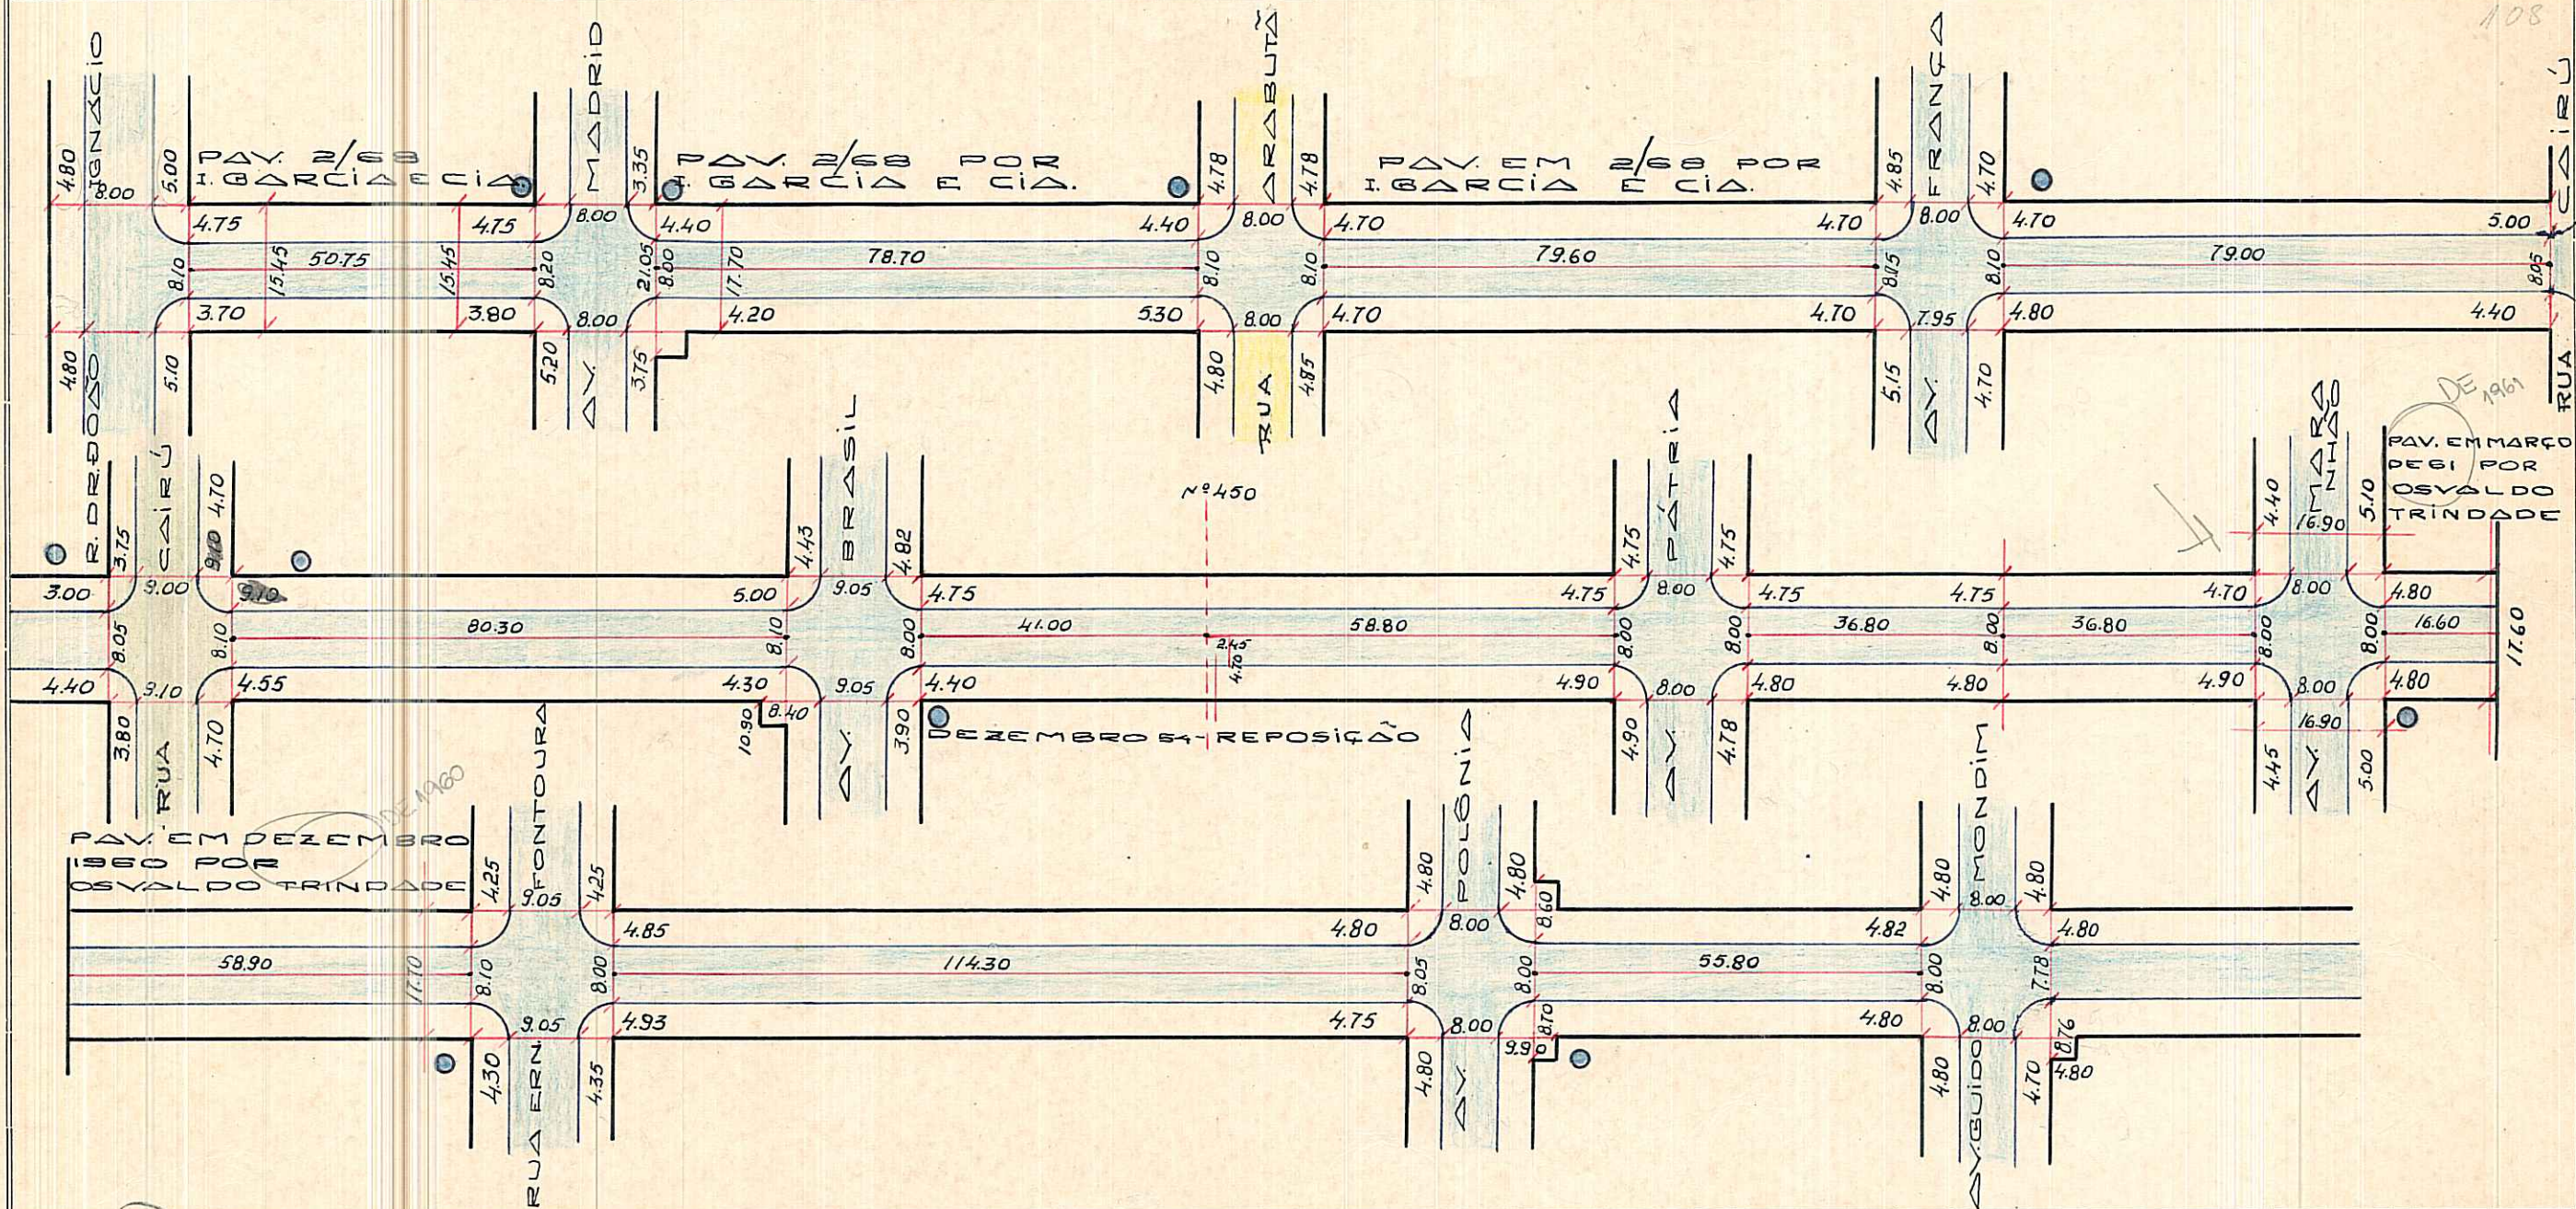

Pod. receber construções em toda extensão / Dr. João Inácio e Olinda /
 CTM = 8180119
 BAIRRO = NAVEGANTES / SÃO GERALDO
 UTS = 113 2987-2 B09
 UTP = 217 2987-2 B1

DESENHO: FALMEIDA

CHEFE DO SETOR: *[Signature]*

DATA: 04/11/70


ESCALA APROXIMADA 1:1.000

| | |
|-----------------|--------------|
| Paralelepípedo | [Blue Box] |
| Pedra Irregular | [Yellow Box] |
| Asfalto | [Pink Box] |
| Concreto | [Green Box] |
| Encascalhado | [Orange Box] |
| Terreno Natural | [Grey Box] |

S. E. L.

CRUZAMENTO ATUALIZADO EM 09-11-66.

AV. GUIDO MONDIM

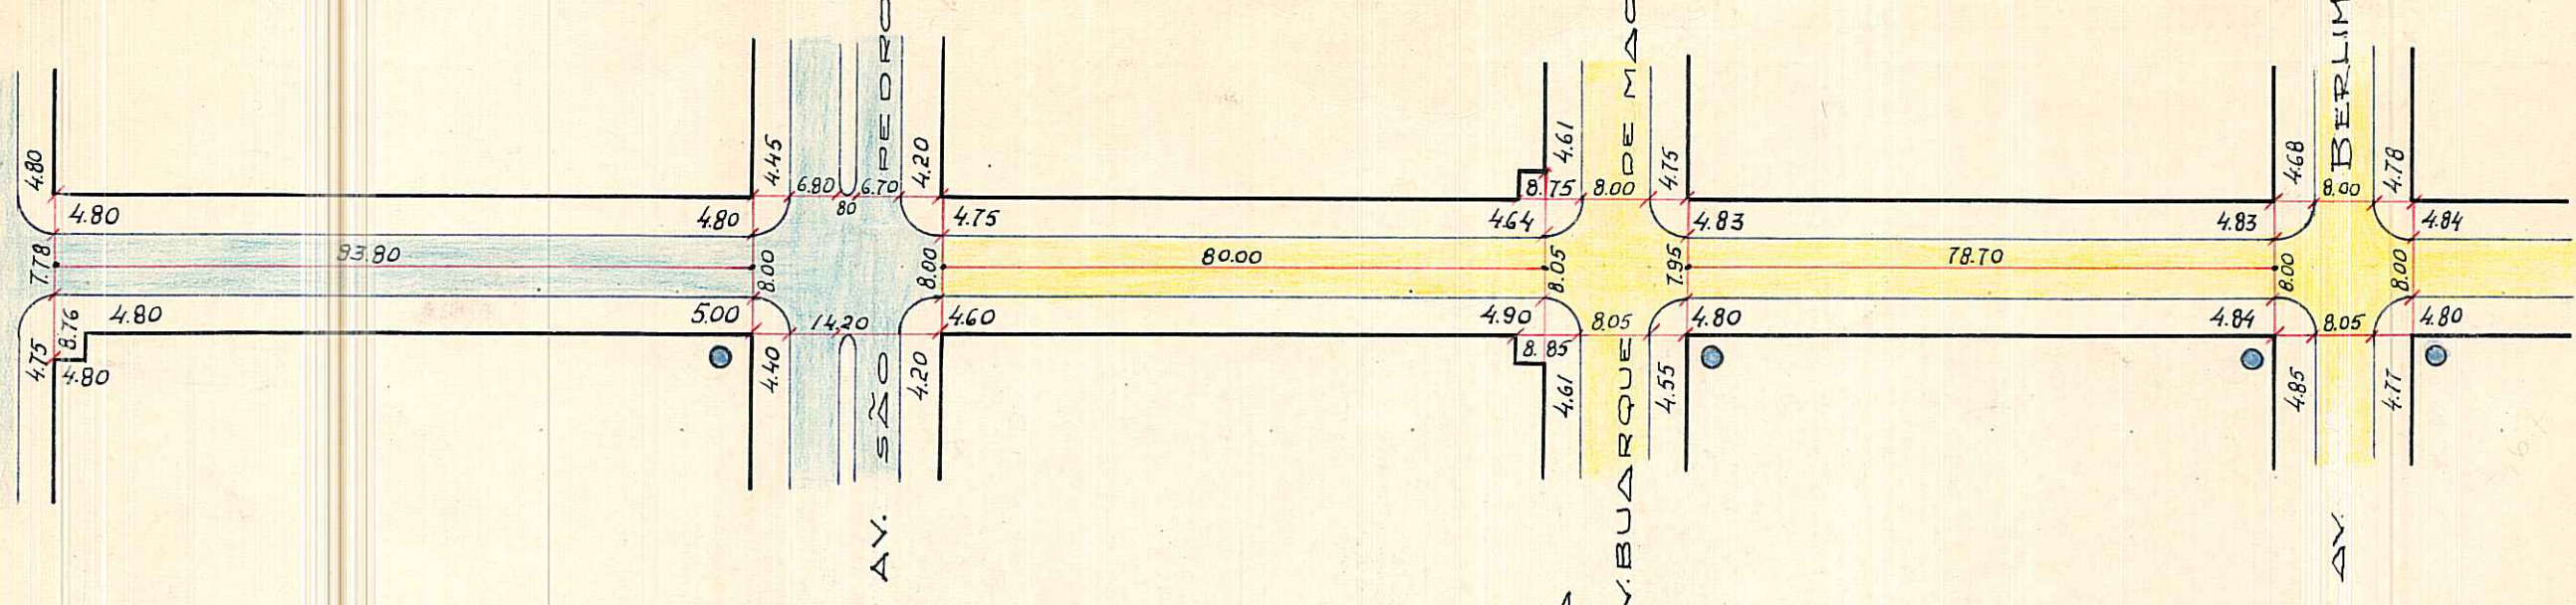

AV. BERLIM

