

PREFEITURA MUNICIPAL DE PORTO ALEGRE

S. M. O. V. — S. U. P. M.
DIVISÃO DE URBANIZAÇÃO

LOGRADOURO: EUCLIDES RODRIGUES


LETRA E

DE ASSIS — RUA PM

FICHA Nº _____

ANTIGA RUA "B-P" (0666) - LEI Nº 6354/89

CROQUI:

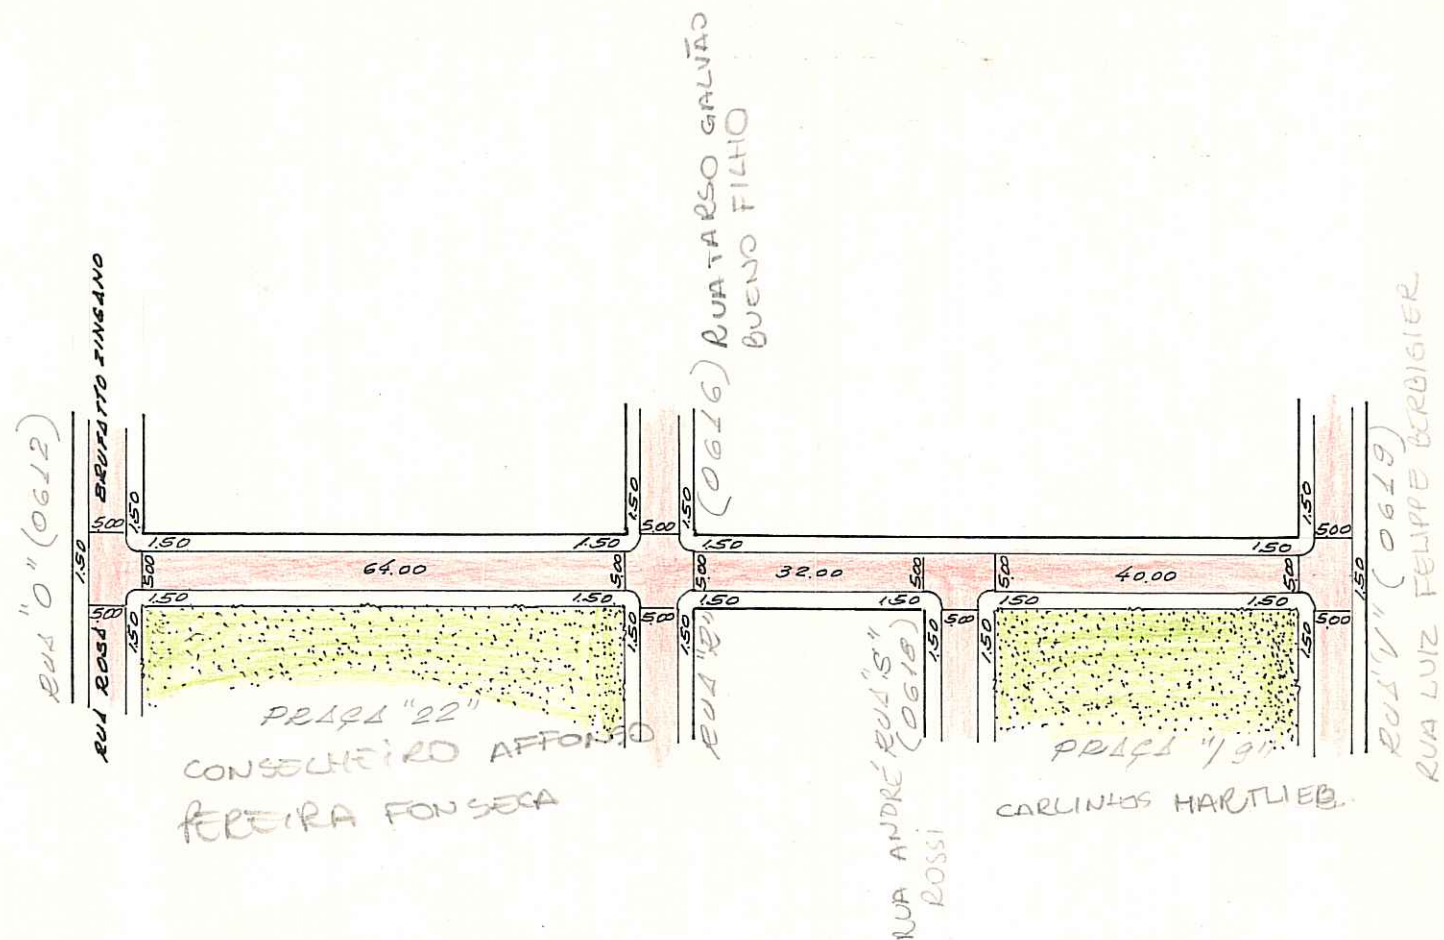

OBS: LOGRADOURO REGISTRADO E CADASTRADO EM 26-8-87 - R. I. 4ª ZONA

ATUAL LOT. CASTELO BRANCO

CTM: 8182180

MZ: 02

UEU: 016

AERO: 2870-4 UTL

ANTIGO CONT. RES. VILA FARRAPOR
BAIRRO DE *Farrapor*
TEODORA
PASTA 298

ESCALA APROXIMADA 1:1000
TIPO DE PAVIMENTO

- PARALELEPIEDO
- PEDRA IRREGULAR
- ASFALTO
- CONCRETO
- ENCASCALHADO
- TERRENO NATURAL

DESENHO:

P. Machado

CHEFE DO SETOR:

W. Machado
Willy Paulo Machado

DATA

24 / 7 / 95

Chefe do St. de Desenho - D. U.