

REVISADO EM 28.02.05 *Rueth*


Dieta ligado em 18102105 Bianca

PREFEITURA MUNICIPAL DE PORTO ALEGRE

S. M. O. V. — S. U. P. M.
DIVISÃO DE URBANIZAÇÃO

LOGRADOURO: MAXIMILIANO
KOLBE - RUA
PADRE

LETRA I
FICHA Nº 176

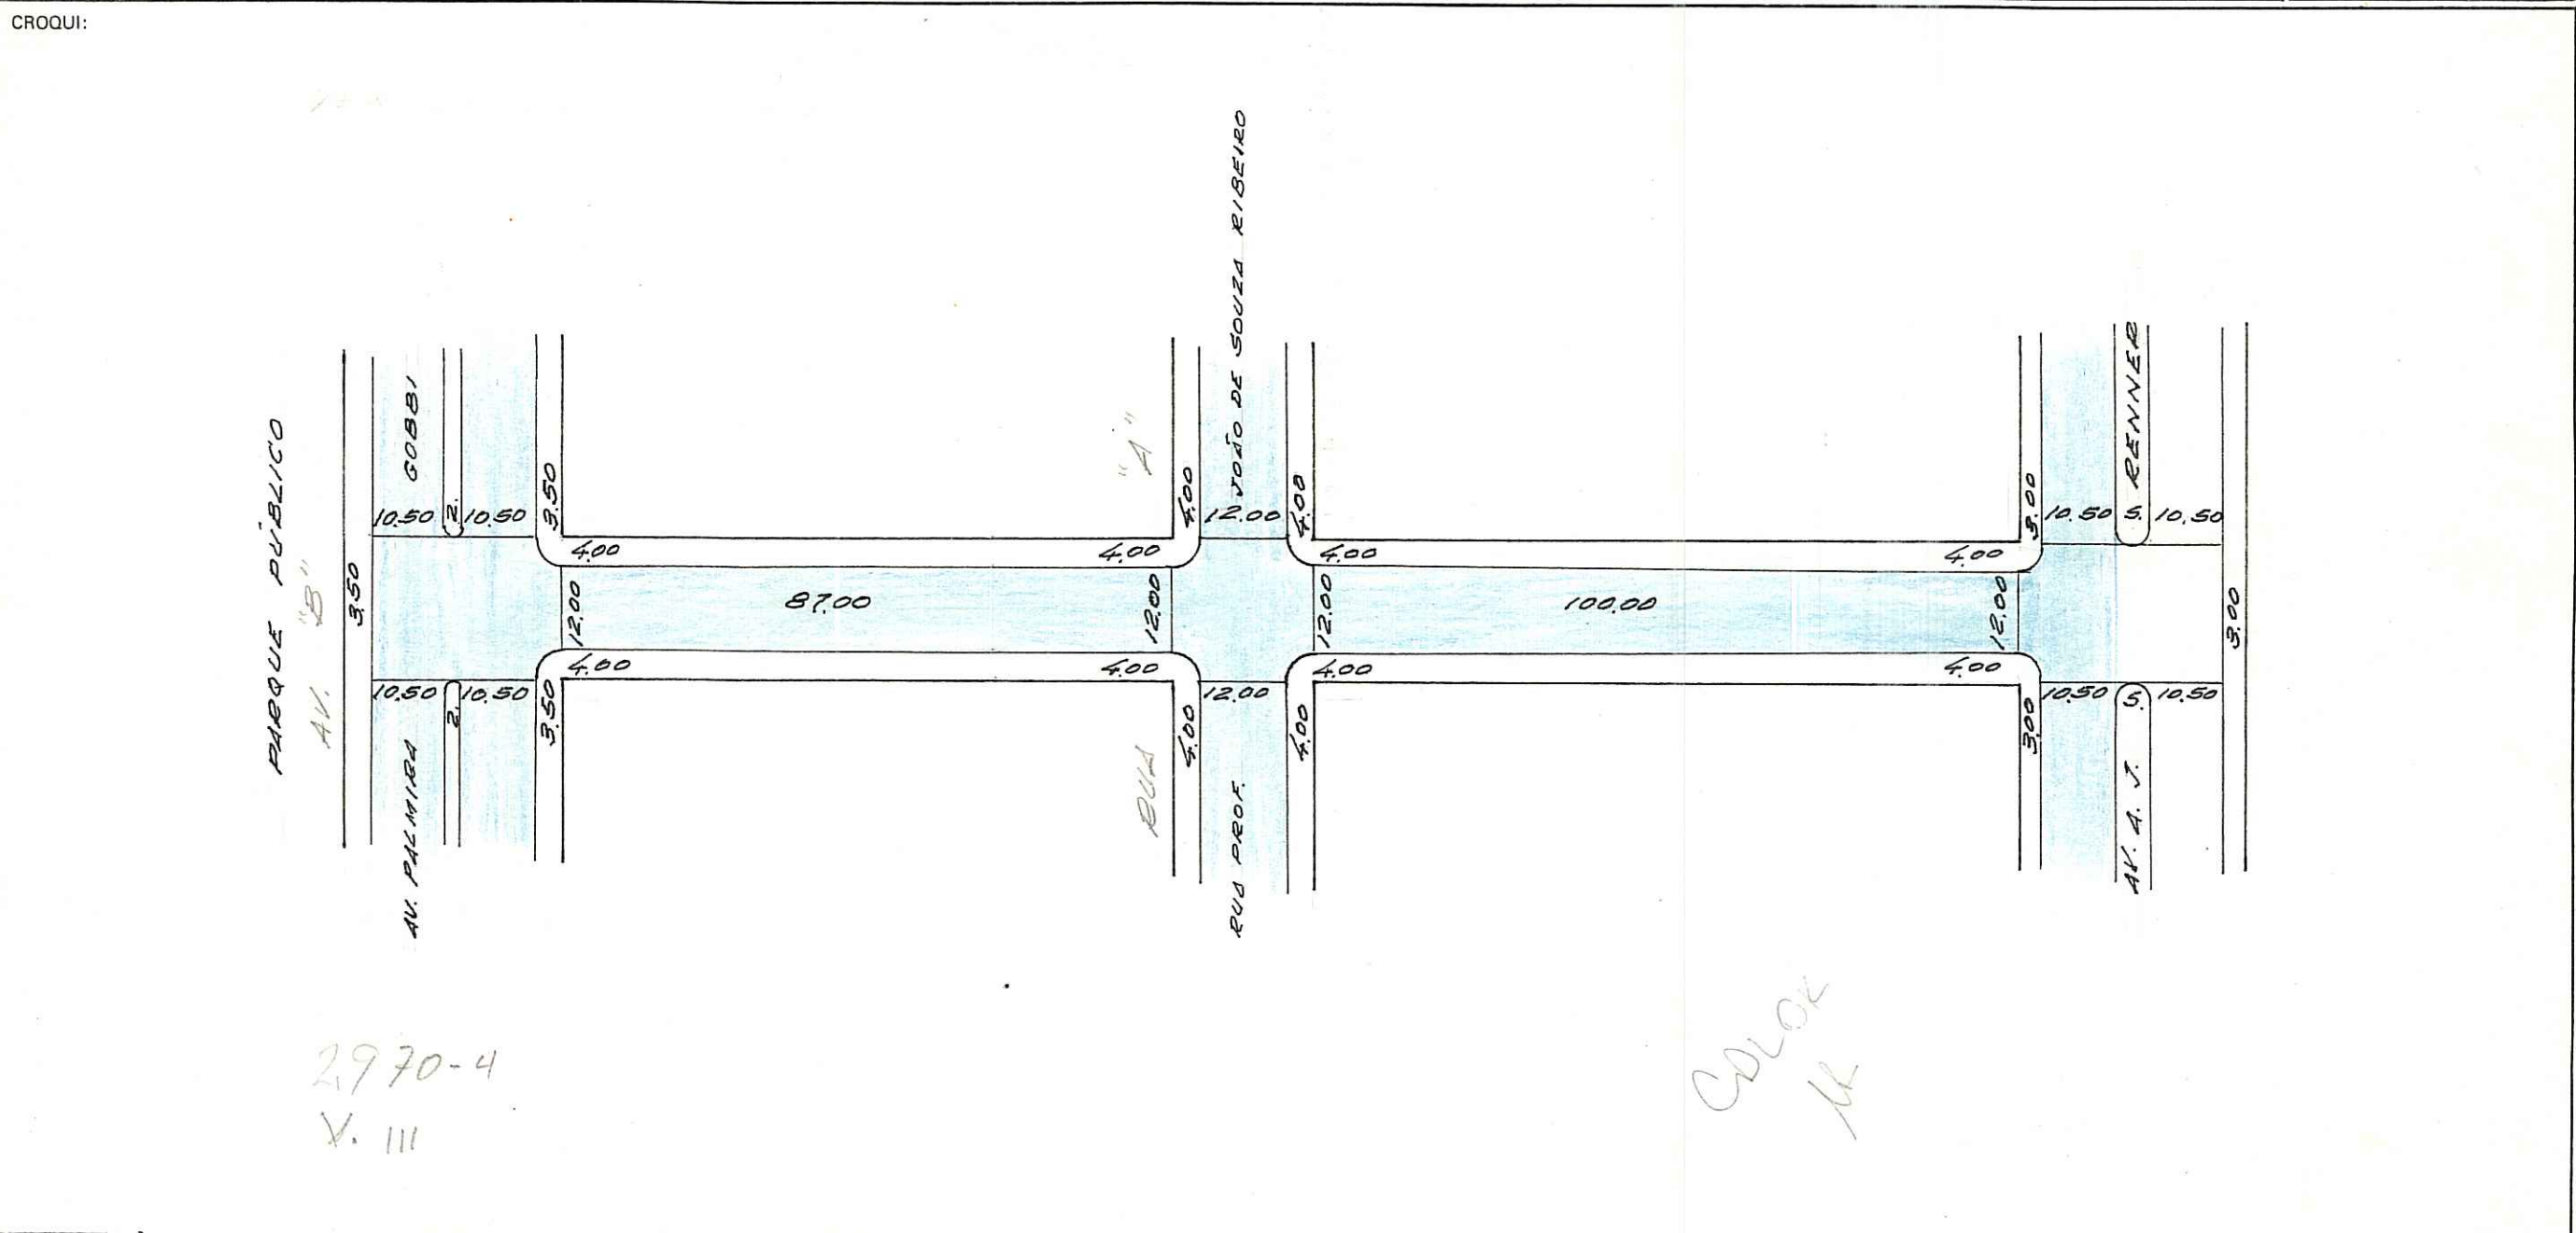

OBS: LOGRADOURO PÚBLICO REGISTRADO EM 17/10/80 - PROC. 77.101/80.
 CTM: 8183 824
 MZ: 02
 UEV: 018
 AERD: 2970-4 V III

antiga rua H - Lei 4989/81
 LOT. INDUSTRIAL PARQUE BENOPOLIS
 BAIRRO D^a TEODORA
 PASTA 235

ESCALA APROXIMADA 1:1000
TIPO DE PAVIMENTO

PARALELEPÍPEDO	<input type="checkbox"/>
PEDRA IRREGULAR	<input type="checkbox"/>
ASFALTO	<input type="checkbox"/>
CONCRETO	<input type="checkbox"/>
ENCASCALHADO	<input type="checkbox"/>
TERRENO NATURAL	<input type="checkbox"/>

DESENHO: P. Machado CHEFE DO SETOR: Willy Paulo Machado DATA: 29/10/80
 Chefe de St. de Desenho - D.U.