

REVISADO EM 12.08.04

Revisado

digitalizado em 090809 Marco

PREFEITURA MUNICIPAL DE PORTO ALEGRE

S. M. O. V. — S. U. P. M.
DIVISÃO DE URBANIZAÇÃO

LOGRADOURO: JOÃO BAPTISTA LESSA —


LETRA E ⁷

PRAÇA

FICHA Nº 25

ANTIGA PRAÇA S/NOME — LEI Nº 5.588/85

CROQUI:

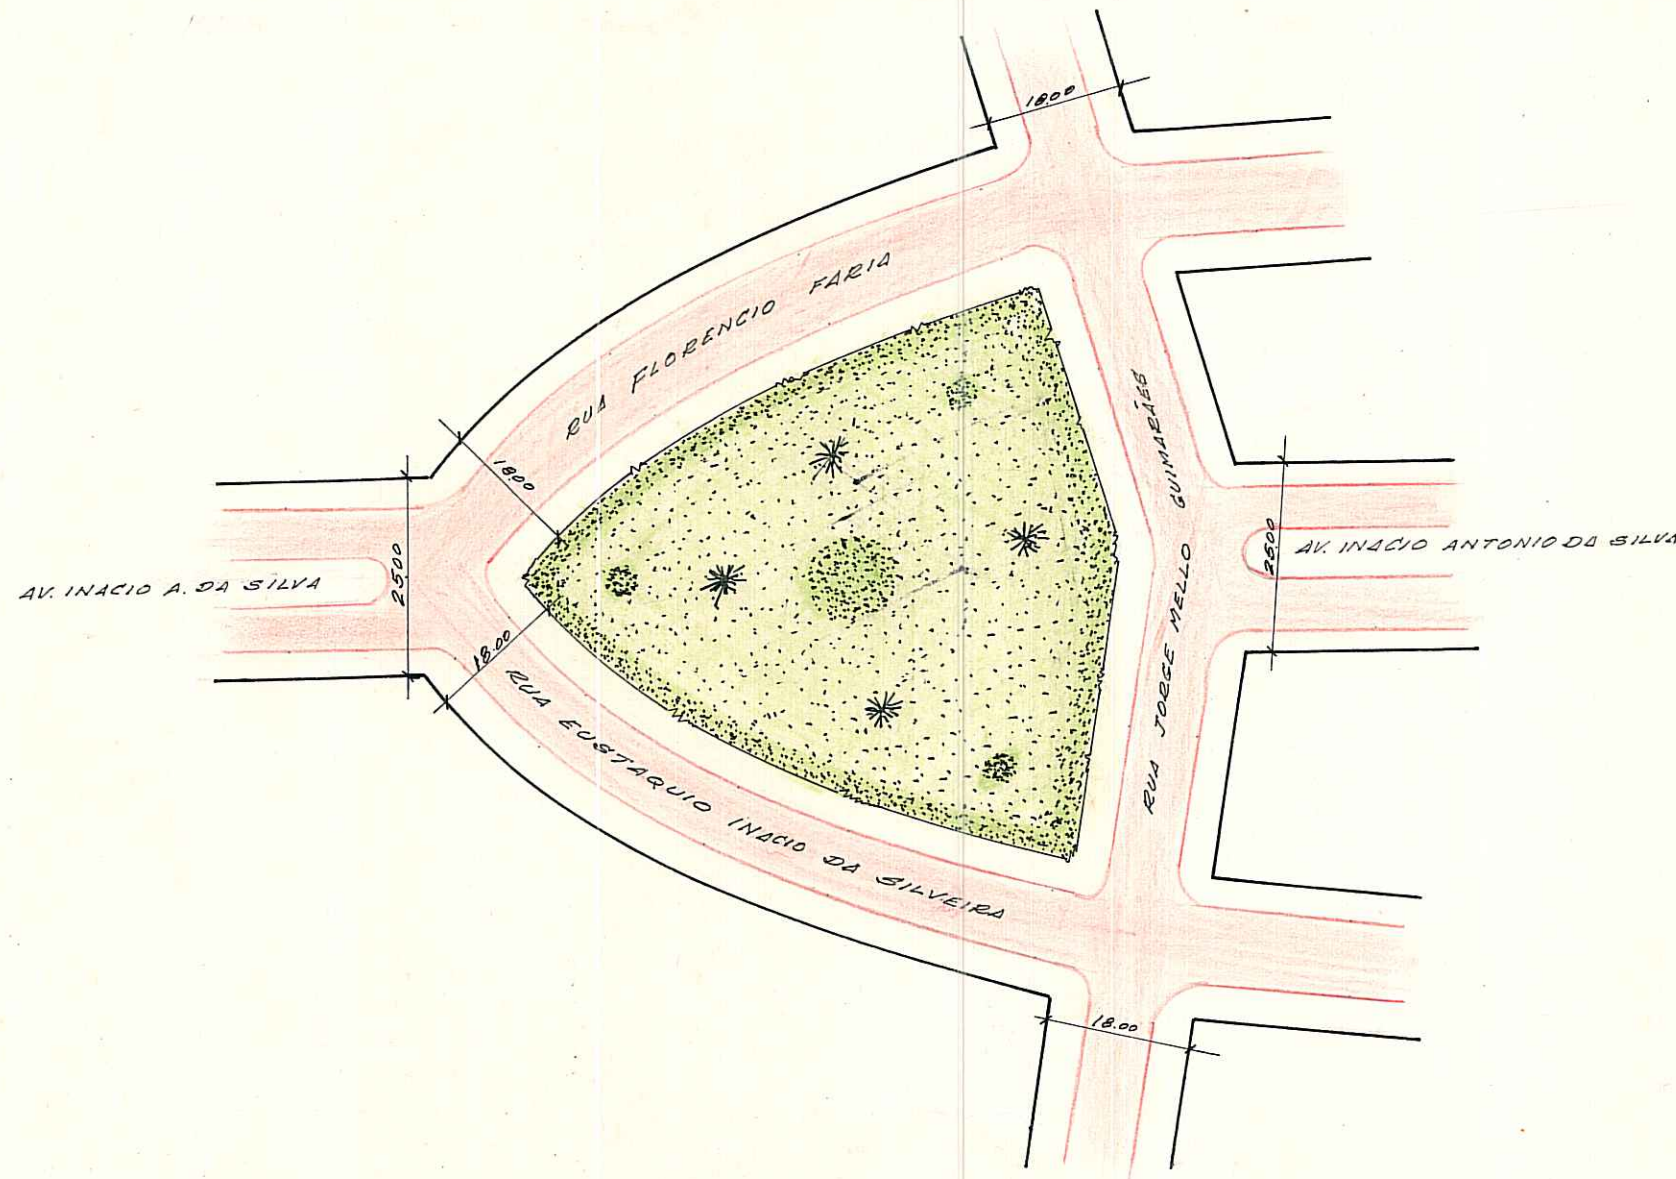

COLOK
JR

CTM: 8257088

BARRIO: BELEM NOVO

OBS: LOGRADOURO REGISTRADO E CADASTRADO. ✓

LOT. BELEM NOVO BALNEAR

PASTA 35

DESENHO:

P. Machado

CHEFE DO SETOR:

Willy Paulo Machado
Chefe do St. de Desenho - D. U.

DATA

12/08/04

ESCALA APROXIMADA 1:1000
TIPO DE PAVIMENTO

- PARALELEPIEDO
- PEDRA IRREGULAR
- ASFALTO
- CONCRETO
- ENCASCALHADO
- TERRENO NATURAL

AERO-2-Vo I