

REVISADO EM 14/03/04 *Revisão*


FICHA Nº 819

PASTA Nº 527

CONTROLE DE LOGRADOUROS

Digitalizada em 15/03/09 - Ruy

LOGRADOURO RUA HERMINIO BITTENCOURT - TIO BITENCA (ANTIGA RUA 6352 DO LOT. NOVA IPANEMA) LEI DE DENOMINAÇÃO 8785/01

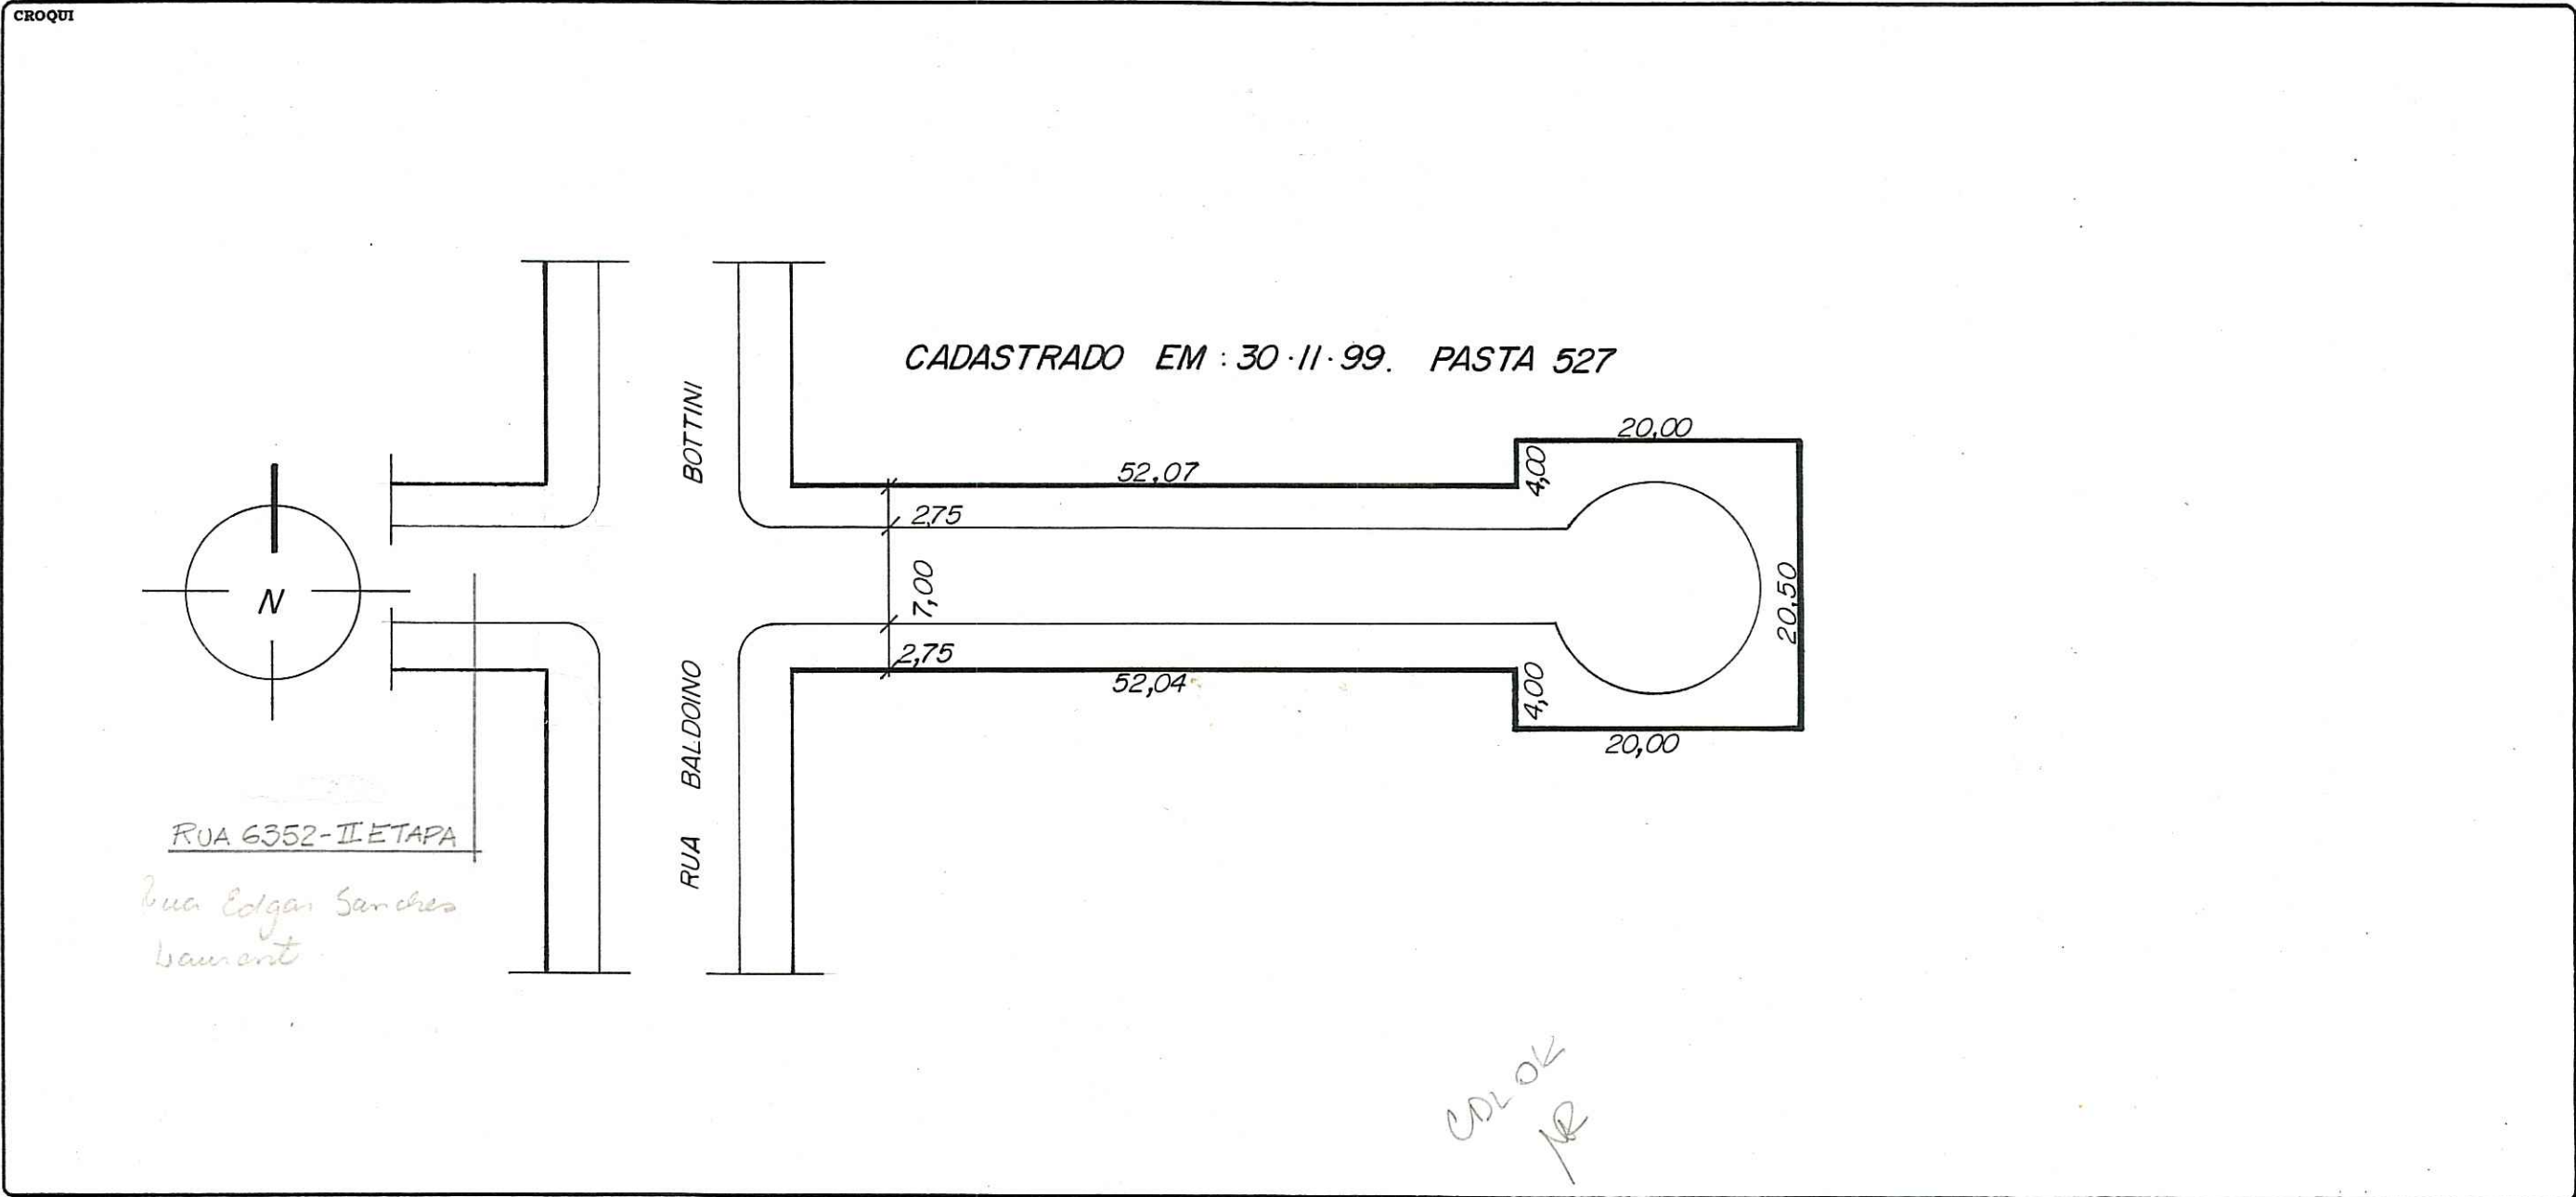

OBSERVAÇÕES LOGRADOURO PÚBLICO CADASTRADO

CTM 8263246	MAPA CADASTRAL 2987-2 QI
DIVISÃO TERRITORIAL	
UTS=163 MZ: 07	
UTP=153 JEU: 014	
ESCALA 1:500	BAIRRO

DATA 10/12/99	DESENHO ANDRÉIA LEONARDI	CHEFE DO SETOR José Ricardo da Costa Cam. Matr. 8789.2
---------------	--------------------------	--