

REVISADO MR

3


FICHA Nº 1382

PASTA Nº 660

**CONTROLE DE LOGRADOUROS**

Digitizada após Ata

LOGRADOURO <b>LOURO, RUA " (ANTIGA RUA 5051)</b>	LEI DE DENOMINAÇÃO <b>LEI Nº 10.203 DE 13/06/2004</b>
---	--

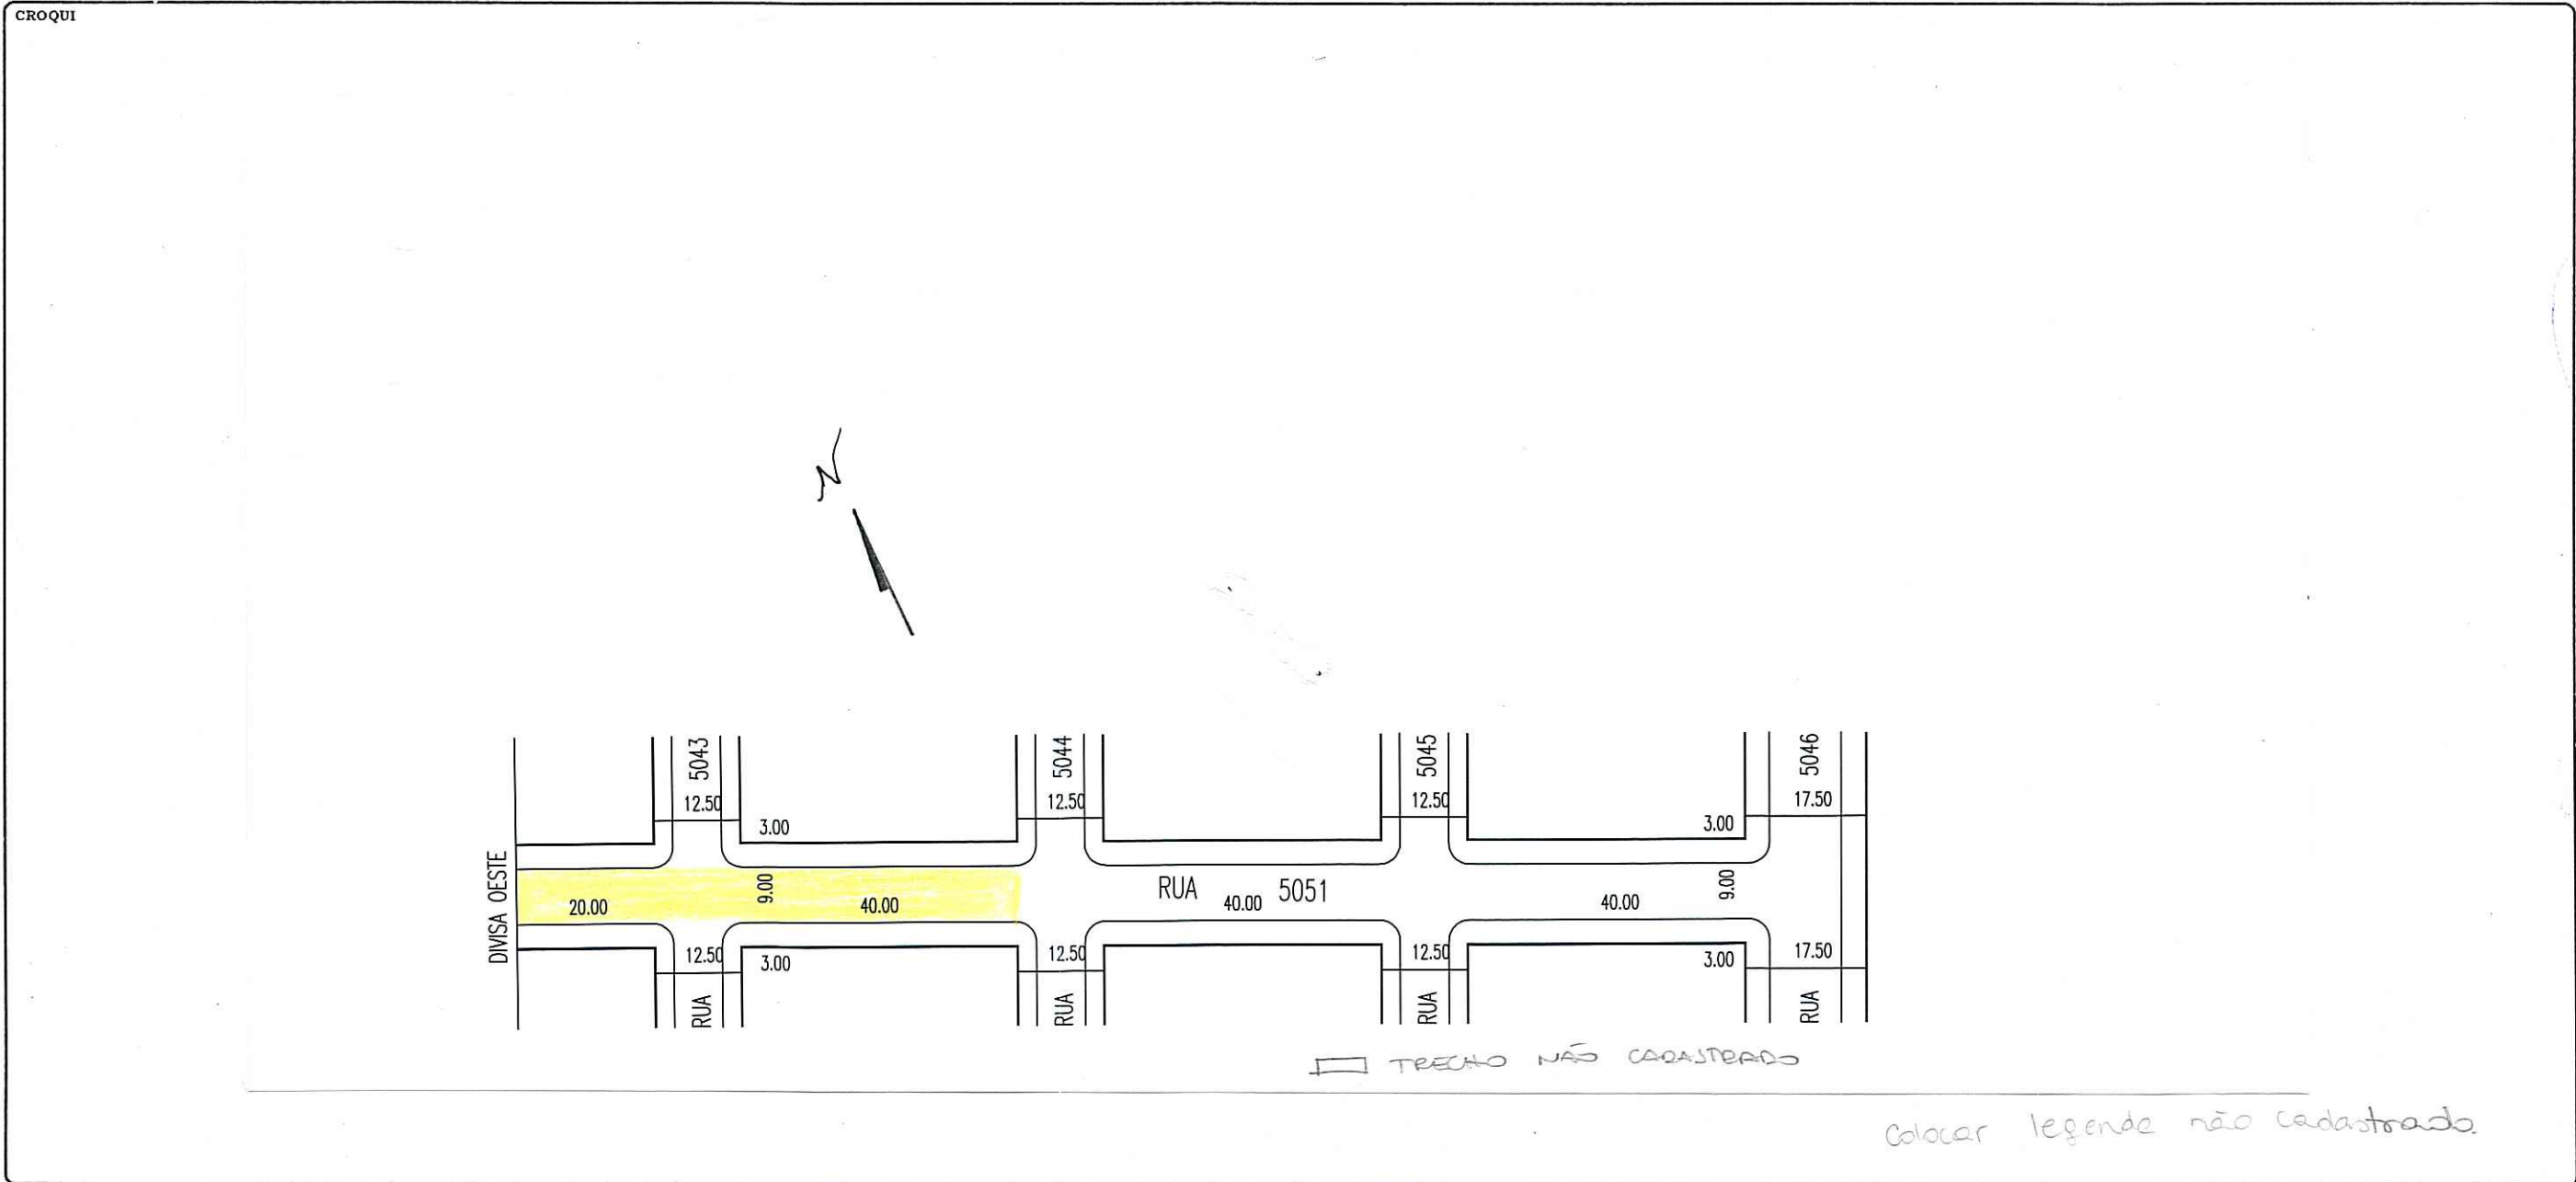

OBSERVAÇÕES **LOGRADOURO PÚBLICO CADASTRADO (PARCIALMENTE)** PASTA 660  
 LOT. JARDINS DA HÍPICA  
 \* TRECHO ENTRE DIVISA OESTE E RUA "5044"  
 CADASTRADO EM 10/06/2007 - EXP. 02.241762.00.6

CTM <b>8264010</b>	MAPA CADASTRAL <b>2987-2 Q1</b>
DIVISÃO TERRITORIAL <b>MZ = 05</b> <b>UEU = 030</b>	
ESCALA <b>1/1000</b>	BAIRRO <b>HÍPICA</b>

DATA <b>19 / 09 / 05</b>	DESENHO <b>ANA</b>	CHEFE DO SETOR <i>José Riecedo</i>
-----------------------------	-----------------------	---------------------------------------