

REVISADO EM 19.10.04


Rivatto

digitalizada em 13.10.04 *afes*

FICHA Nº _____
 PASTA Nº _____

CONTROLE DE LOGRADOUROS

LOGRADOURO: **HERVAL, AVENIDA (CONHECIDA COMO)** LEI DE DENOMINAÇÃO: _____

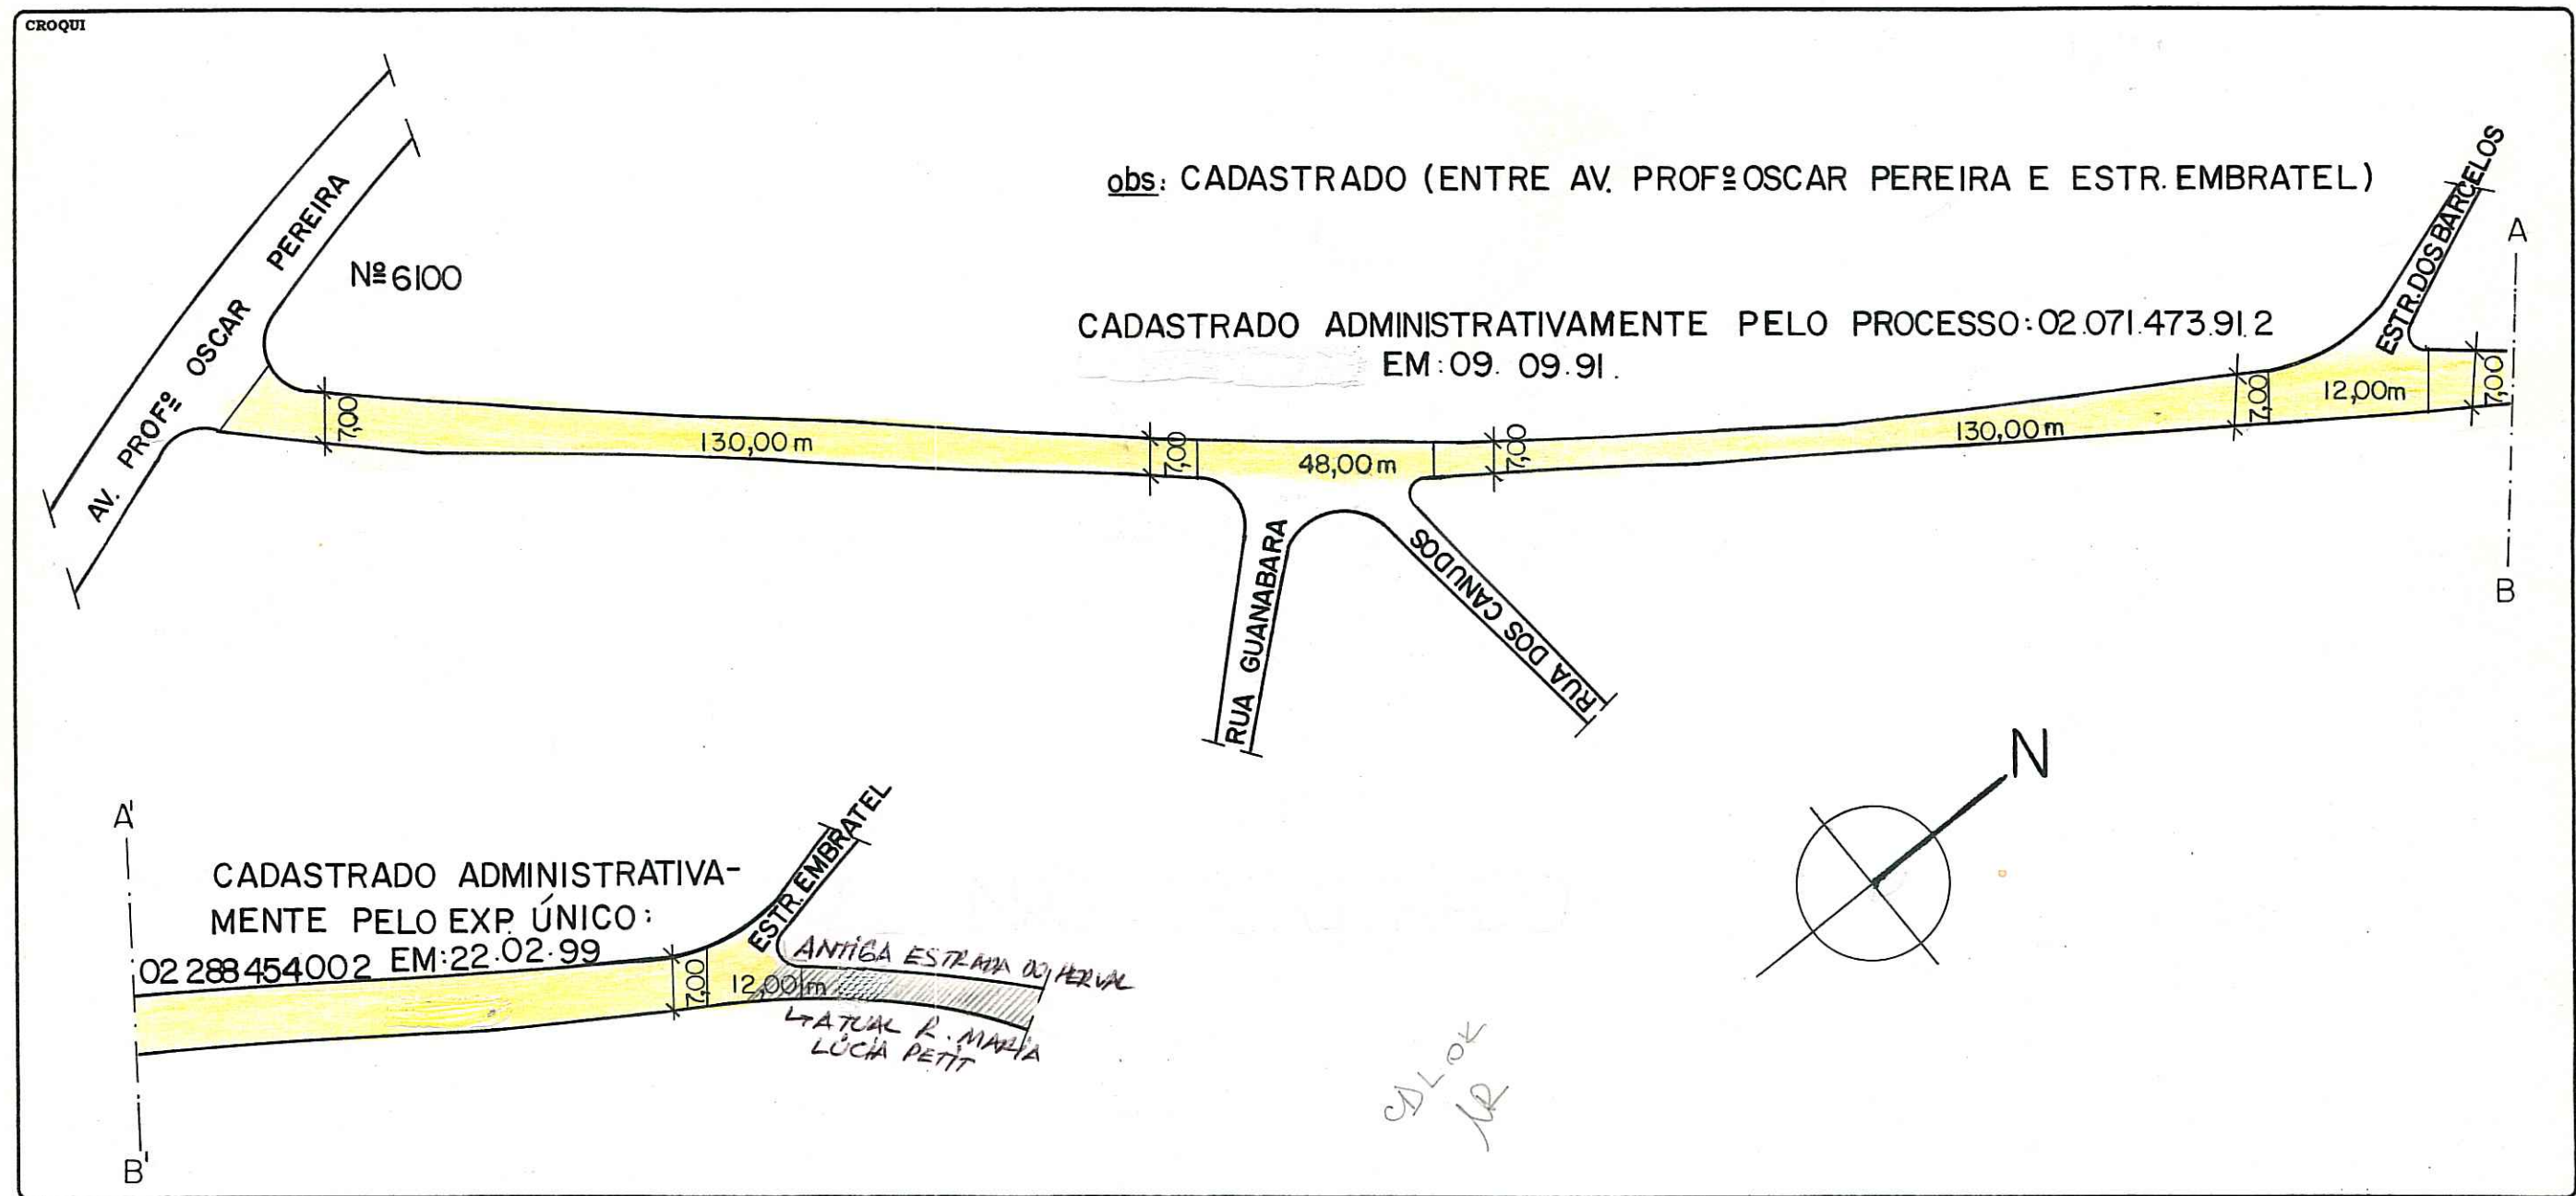

OBSERVAÇÕES: LOGRADOURO CADASTRADO ADMINISTRATIVAMENTE
 "FICHA ANTIGA NO ARQUIVO MORTO"

DATA: 12 / 03 / 99 DESENHO: *Andréia Bernardi* CHEFE DO SETOR: *Mausen*

CTM: 8270035 MAPA CADASTRAL: 2987-2 GIII, G 41
 DIVISÃO TERRITORIAL: UTSE = 47 MZ: 04
 UTR = 25 JEU: 026
 ESCALA: 1:1000 BAIRRO: CASCATA

PREFEITURA MUNICIPAL DE PORTO ALEGRE

S. M. O. V. - S. U. P. M.
DIVISÃO DE URBANIZAÇÃO

LOGRADOURO: HERVAL - AV. (CONHECIDA)

LETRA _____


DE: CIVILADA

FICHA Nº 218

CROQUI:

Obs: T. AVASTRADO = 320.00M. ESTRADA
(EM RE AV. PROF. OSCAR PEREIRA E RUA DOS BARCELOS.
(INCLUSIVE)

Obs: CADASTRADO
(ENTRE AV. PROF. OSCAR PER. E ESTR. EMBRATTEL)

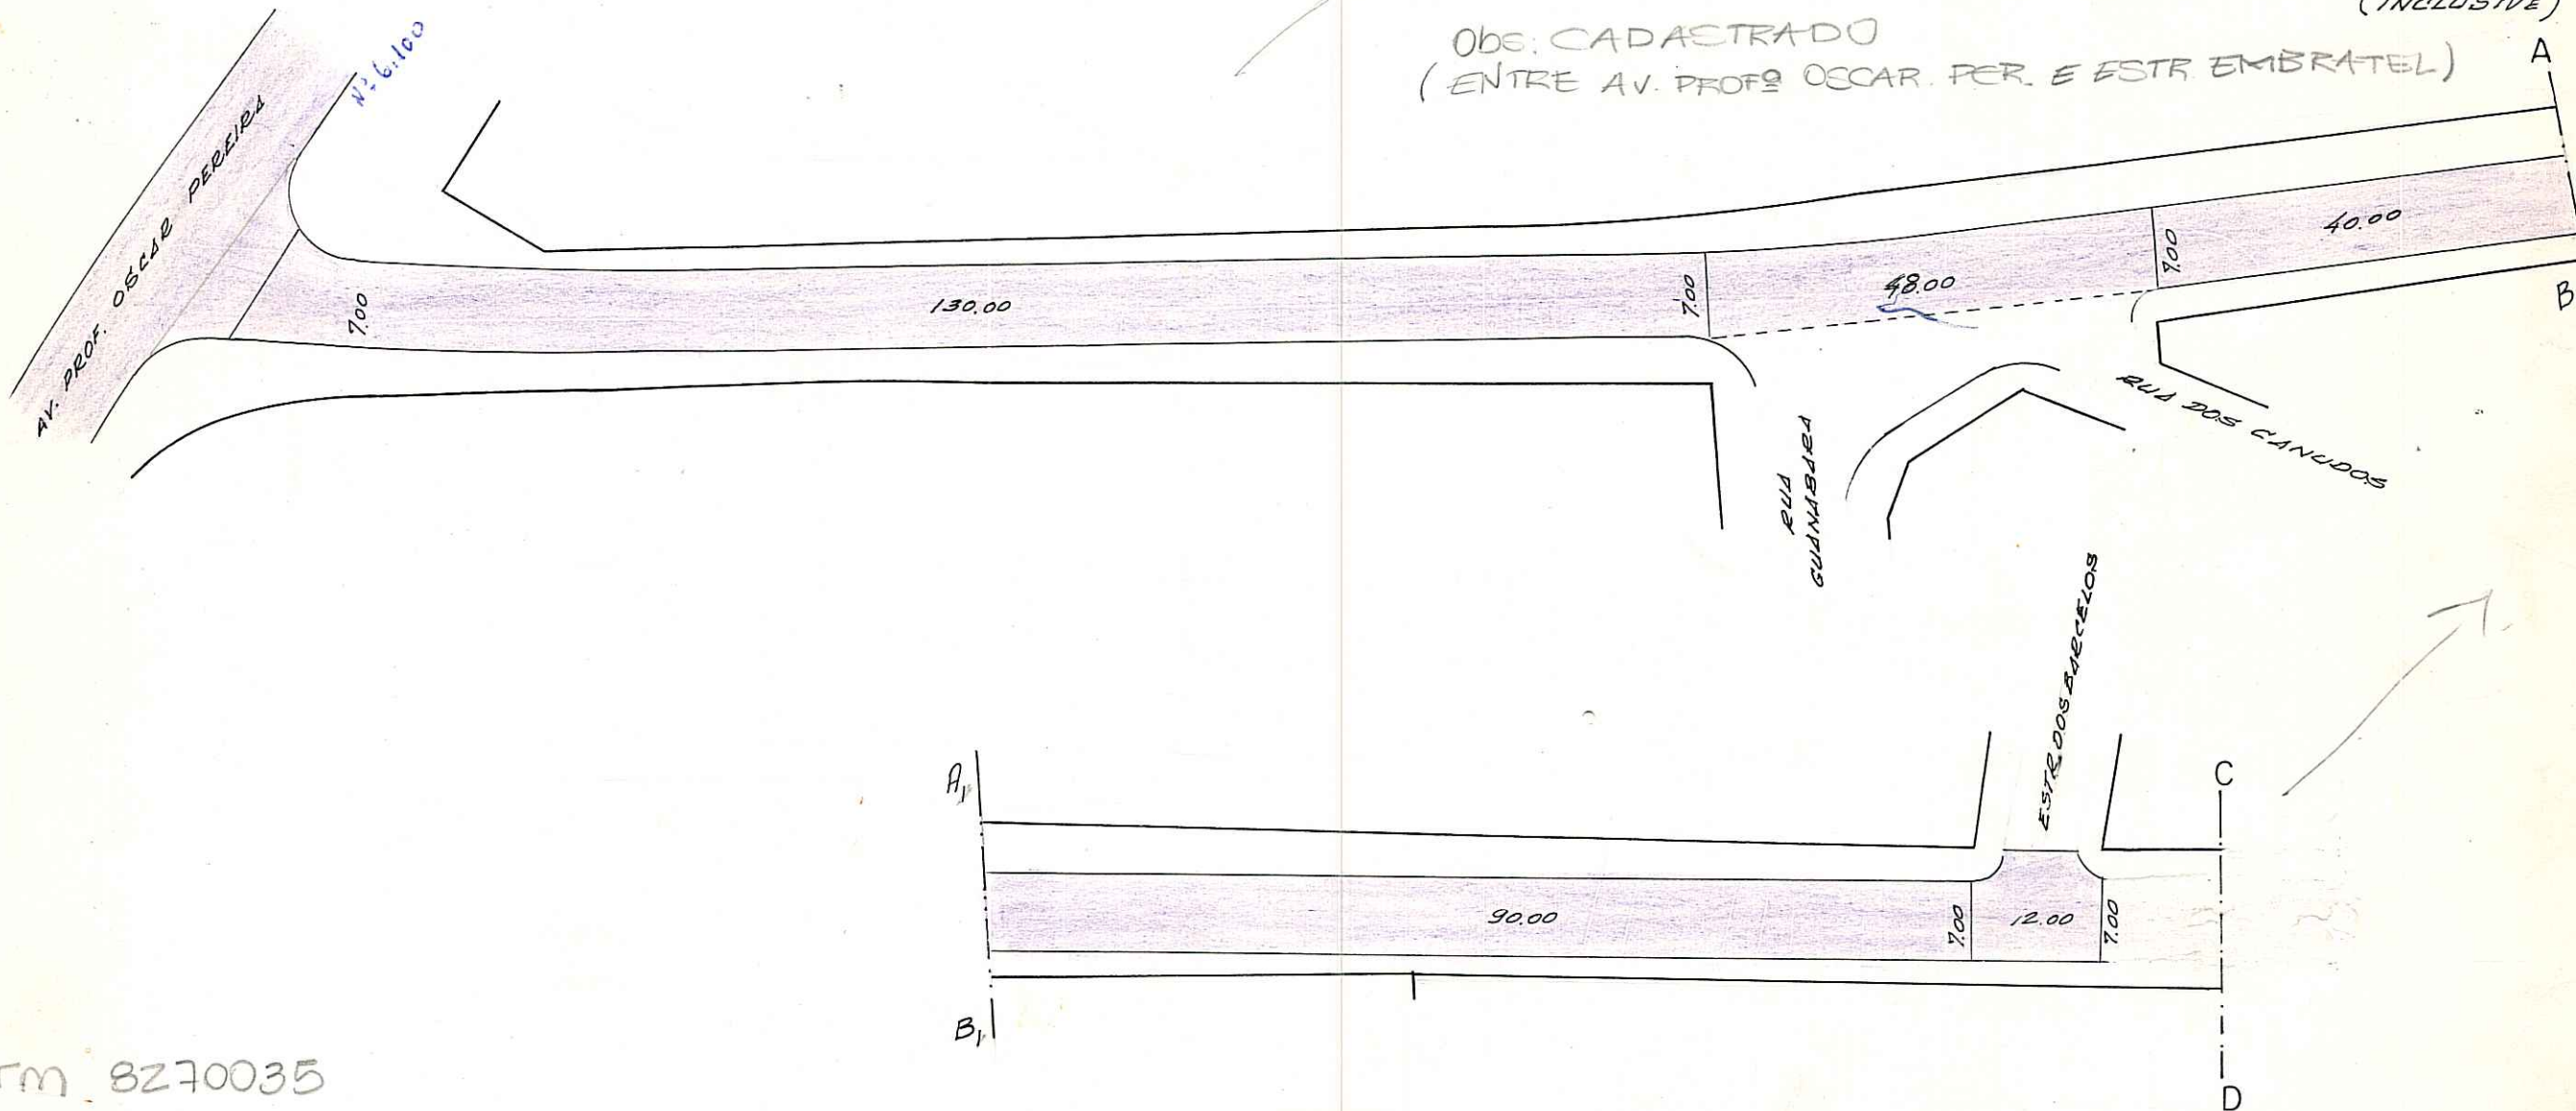

CTM 8270035

OBS: LOGRADOURO CADASTRADO ADMINISTRATIVAMENTE APROVADO POR OF. 1473/912 EM 08/09/91
PELO EXP. UNICO: 02.288.454.00.2 EM 22.02.99.

BAIRRO CASCATAS

ESCALA APROXIMADA 1:1000

TIPO DE PAVIMENTO

PARALELEPÍEDO	<input type="checkbox"/>
PEDRA IRREGULAR	<input type="checkbox"/>
ASFALTO	<input checked="" type="checkbox"/>
CONCRETO	<input type="checkbox"/>
ENCASCALHADO	<input type="checkbox"/>
TERRENO NATURAL	<input type="checkbox"/>

DESENHO:

Willy Paulo Machado
Desenhista - Matr. 8042.4
SAC - DU - SMOV

CHEFE DO SETOR:

[Signature]
RUBEN FREITAS
C. D. L. - DU
S. M. O. V.

DATA

14/10/91