

CROQUIS


ELEUTHERIO ARAUJO RUA

REVISADO EM 16.07.04

Rivatto

DIGITALIZADA EM 14/7/2004 - Paula

LEI Nº 1753/57

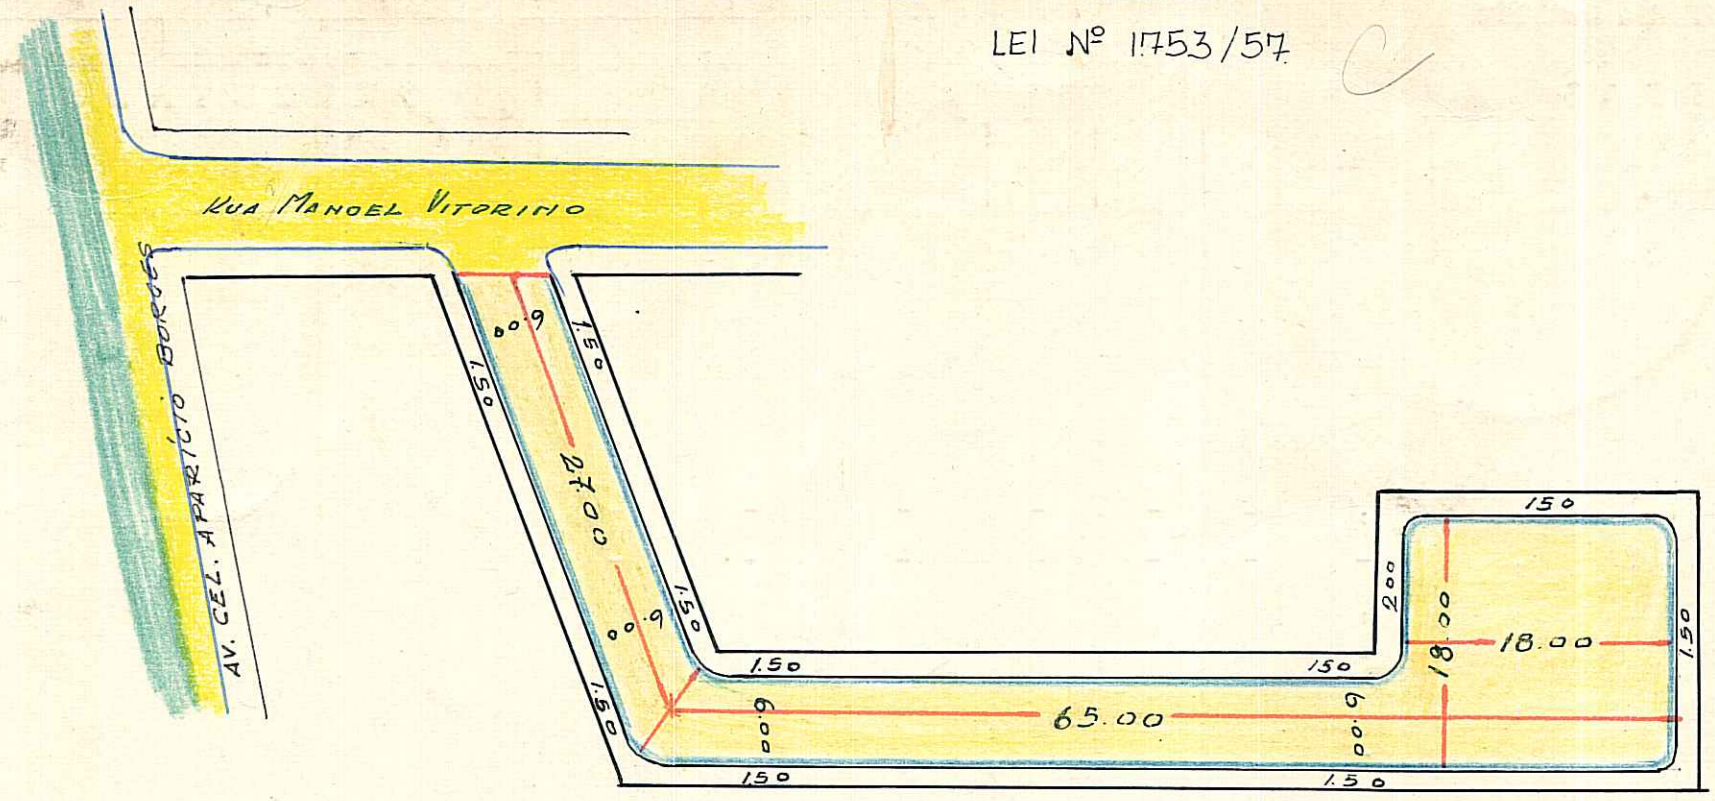

COLOK!
JR

ESC: 1:500

PARALELEPIPEDO ■
 IRREGULAR ■
 S.M.O.V.
 des. 2-7-78

MZ: 01
 UEV: 086
 CPM: 8274029

OBSERVAÇÕES: Decreto nº 108

Pode receber construção quanto a pavimentação em toda a sua extensão

CTM: 8274029
 MZ: 01
 UEV: 086

PREFEITURA MUNICIPAL DE PÔRTO ALEGRE

DIRETORIA GERAL DE OBRAS E VIAÇÃO

DIRETORIA DE VIAÇÃO

PAVIMENTAÇÕES

Logradouro: ELEUTHERIO ARAUJO RUA Lei Nº 1.753 3/7/57 N.º de Quadras.....

Trecho: ENTRE A RUA MANOEL VITORINO E 92,00 ALEM DA MESMA

Pavimentado: Total.te..... Parcial.te..... Não Pavimentado

LETRA

FICHA N.º

QUADRAS						CRUZAMENTOS						EXECUTADO			DATA DE ENTREGA AO TRÁNSITO	OBSERVAÇÕES
N.ºs	COMPRIM.to	LARGURA	PAVIMENTO		CORDÕES	N.ºs	COMPR.to	LARGURA	PAVIMENTO		CORDÕES	DATA DE		EMPREITEIRO		
			ESPÉCIE	AREA					ESPÉCIE	AREA		INÍCIO	FIM			
1	27,00	5,00	Irregul	135,00	54,00	0-1	-	-	-	-	-					O cruzamento 0-1 figura na Rua Manoel Vitorino
1	-	1,00	Paralel	27,00	-	1-0	-	-	-	-	-					
1	47,00	5,00	Irregul	235,00	94,00											
1	-	1,00	Paralel	47,00	-											
1	17,00	17,00	Irregul	289,00	66,00											
1	-	1,00	Paralel	48,00	-											

PASTAS - 36E 185

TOTAL	ENCASC.do ..	TOTAL	ENCASC.do ..	OBSERVAÇÕES:
	P. IRREG. ..		P. IRREG. ..	
	EST. MAT. ..		EST. MAT. ..	
	PARALEL. ..		PARALEL. ..	
	CONCRETO ..		CONCRETO ..	
	ASFALTO ...		ASFALTO ...	

Encarregado..... Data...../...../..... Visto..... DIRETOR DE VIAÇÃO