


# Evangelina Pôrto-Rua

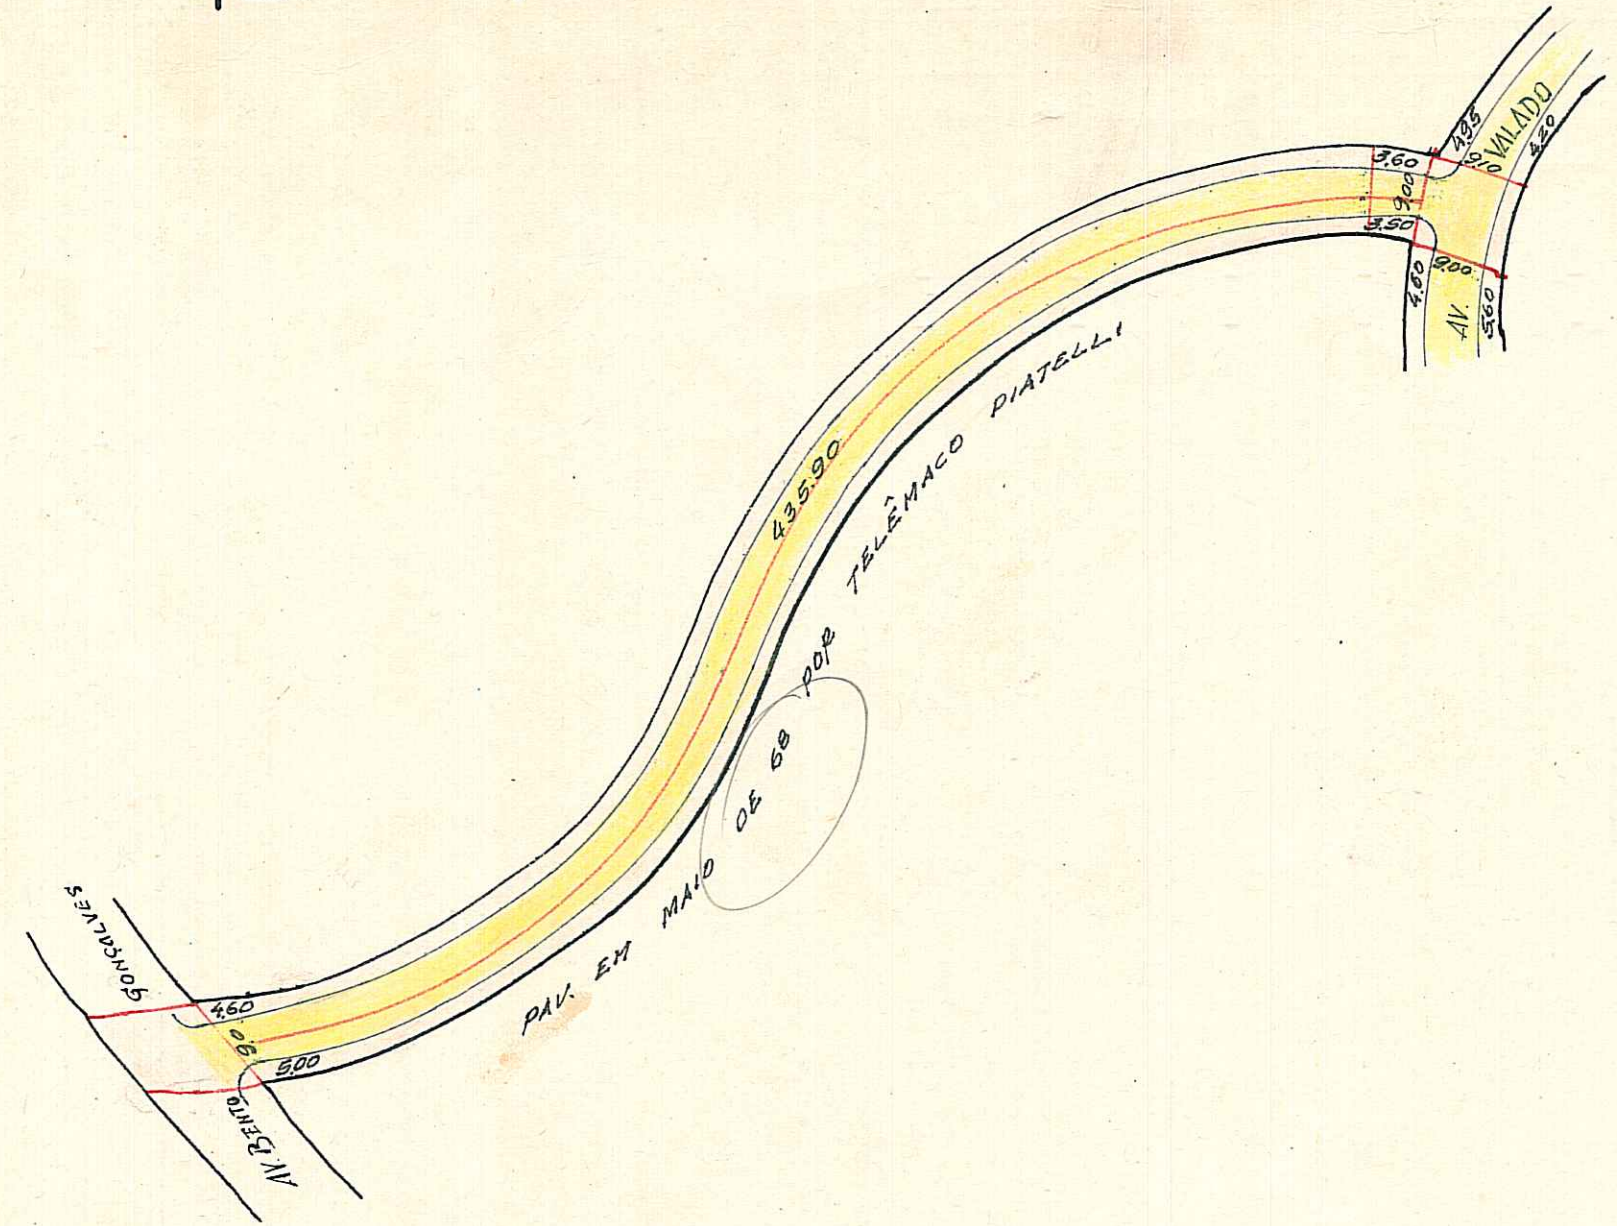

**ESCALA - 1:2000**

PARALELEP.	[Blue box]
PIRREGULAR	[Yellow box]
ENCASCALH.	[Red box]
ASFALTO	[Purple box]
CONCRETO	[Green box]
E. NATURAL	[Orange box]

D.G.O.V - D.SANTOS

*ODL OK*  
*MR*

obs: ficha atualizada por Taule em 29-7-69

**OBSERVAÇÕES:**

Pode receber construção em toda extensão ( B.Gonçalves e Valade)

CTM: 8274110  
 MZ: 03  
 UEU: 146  
 AERO: 2987-2 GI  
 BAIRRO: VL JOÃO PESSOA



**PREFEITURA MUNICIPAL DE PÔRTO ALEGRE**

DIRETORIA GERAL DE OBRAS E VIAÇÃO  
DIRETORIA DE VIAÇÃO

**PAVIMENTAÇÕES**

Logradouro: EVANGELINA PORTO, RUA.- N.º de Quadras 1  
Trecho: AVENIDAS BENTO GONÇALVES E VALADO.-  
Pavimentado: Total.te ..... Parcial.te ..... Não Pavimentado SIM.-

LETRA 7  
FICHA N.º 48

QUADRAS						CRUZAMENTOS					EXECUTADO			DATA DE ENTREGA AO TRÂNSITO	OBSERVAÇÕES
N.ºs	COMPRIM.to	LARGURA	PAVIMENTO		CORDÕES	N.ºs	COMPR.to	LARGURA	PAVIMENTO		CORDÕES	DATA DE		EMPREITEIRO	
			ESPÉCIE	ÁREA					ESPÉCIE	ÁREA		INÍCIO	FIM		
1	421,00	8,00	Encasc.	3.368,00	-	0-1	-	-	-	-	-				CRUZAMENTOS: 0-1 FIGURA NA AV. BENTO GONÇALVES 1-0 FIGURA NA AV. VALADO.-
						1-0	-	-	-	-	-				
TOTAL			ENCASC.do... P. IRREG..... PARALEL. .... CONCRETO... ASFALTO ....	3.368,00		TOTAL			ENCASC.do... P. IRREG..... PARALEL. .... CONCRETO... ASFALTO ....			OBSERVAÇÕES:  ZONA VILA SÃO JOÃO.-			

Encarregado..... Data 11 / 2 / 1955 Visto.....  
FICHA LEVANTADA EM 1953 DIRETOR DE VIAÇÃO