

REVISADO EM 17.11.04 *Revatto*

*Digitalizada em 16/11/04 - Raquel*


PREFEITURA MUNICIPAL DE PÔRTO ALEGRE  
S. M. O. V. — DIVISÃO DE VIAÇÃO  
SETOR DE ESTATÍSTICA E LOGRADOUROS

LOGRADOURO: João de Castilho - rua

LETRA T<sup>37</sup>

TRECHO:

FICHA N.º 15

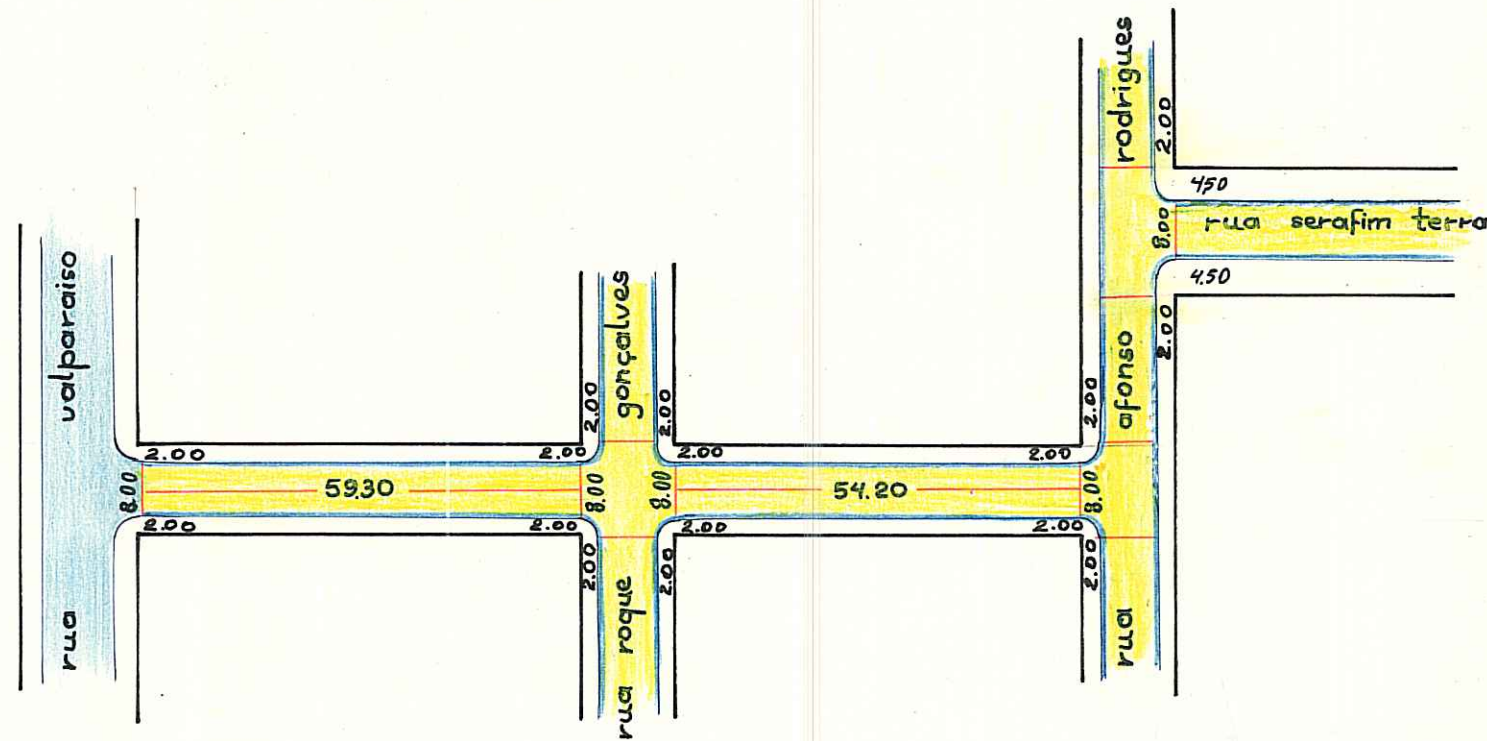

*COLOK NR*

OTM: 8275075 MZ: 01 UEU: 058 AERO: 2587-2 GE BAIRRO: JARDIM BOTANICO

pode construir quanto a pavimentação em toda extensão (valparaíso-afonso rodrigues) LEI N: 1056/53 4

ESCALA APROXIMADA 1:1.000

Paralelepípedo	
Pedra Irregular	
Asfalto	
Concreto	
Encascalhado	
Terreno Natural	

DESENHO: *[Signature]*

CHEFE DO SETOR: *[Signature]*

DATA 05/08/70