


CONTROLE DE LOGRADOUROS

REVISADO EM 04.03.04 J. Rivatto
 DIGITALIZADA em 11.2.04 ANA

FICHA Nº
 PASTA Nº
 24-G

LOGRADOURO **ARARIBOIA, PRAÇA** LEI DE DENOMINAÇÃO

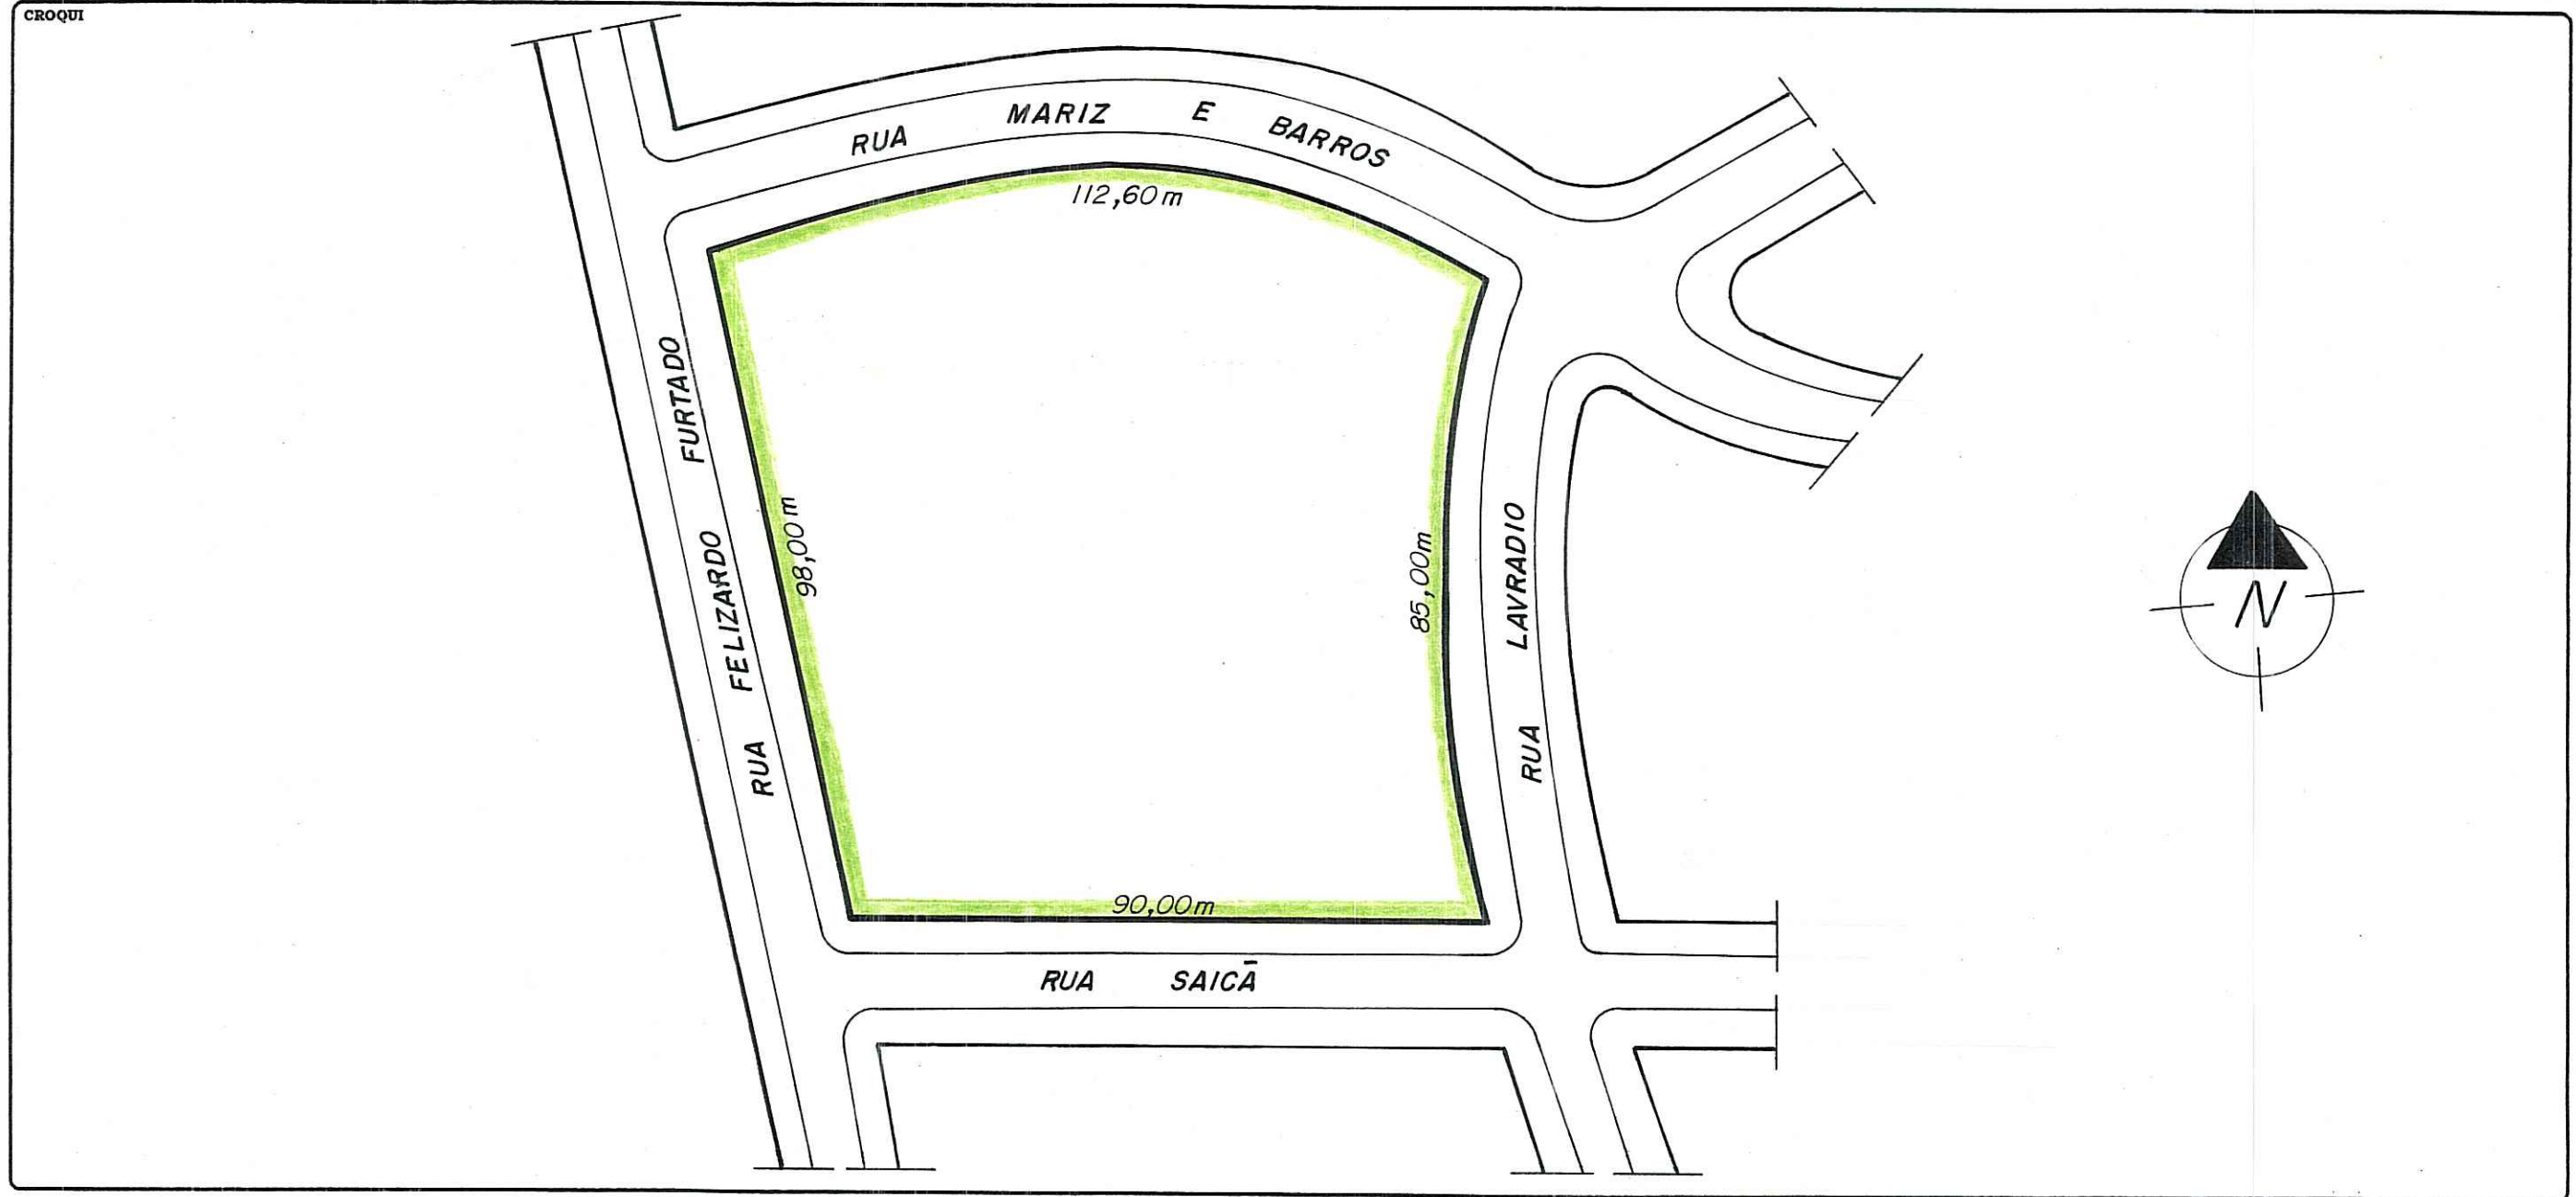

OBSERVAÇÕES
LOGRADOURO PÚBLICO CADASTRADO
 OBS: DOCUMENTO DO PI - 2ª ZONA ARQUIVADO NA PASTA (E OUTRA CÓPIA ANEXA À FICHA DE PRECÍPIO) PASTA 24-G

| | |
|--|--|
| CTM 8276073 | MAPA CADASTRAL 2987-2 BIII, B 30,31 |
| DIVISÃO TERRITORIAL UTSI = 25 UTP = 17 | |
| ESCALA 1:1000 | BAIRRO PETRÓPOLIS |

DATA 15 / 09 / 99 DESENHO Andréia Leonardi CHEFE DO SETOR José Ricardo de Moraes Sena