


CROQUIS

SAICÃ - RUA

Realizado 19.01.06 Revolto

Digitalizado em 19/02/06 - Melini

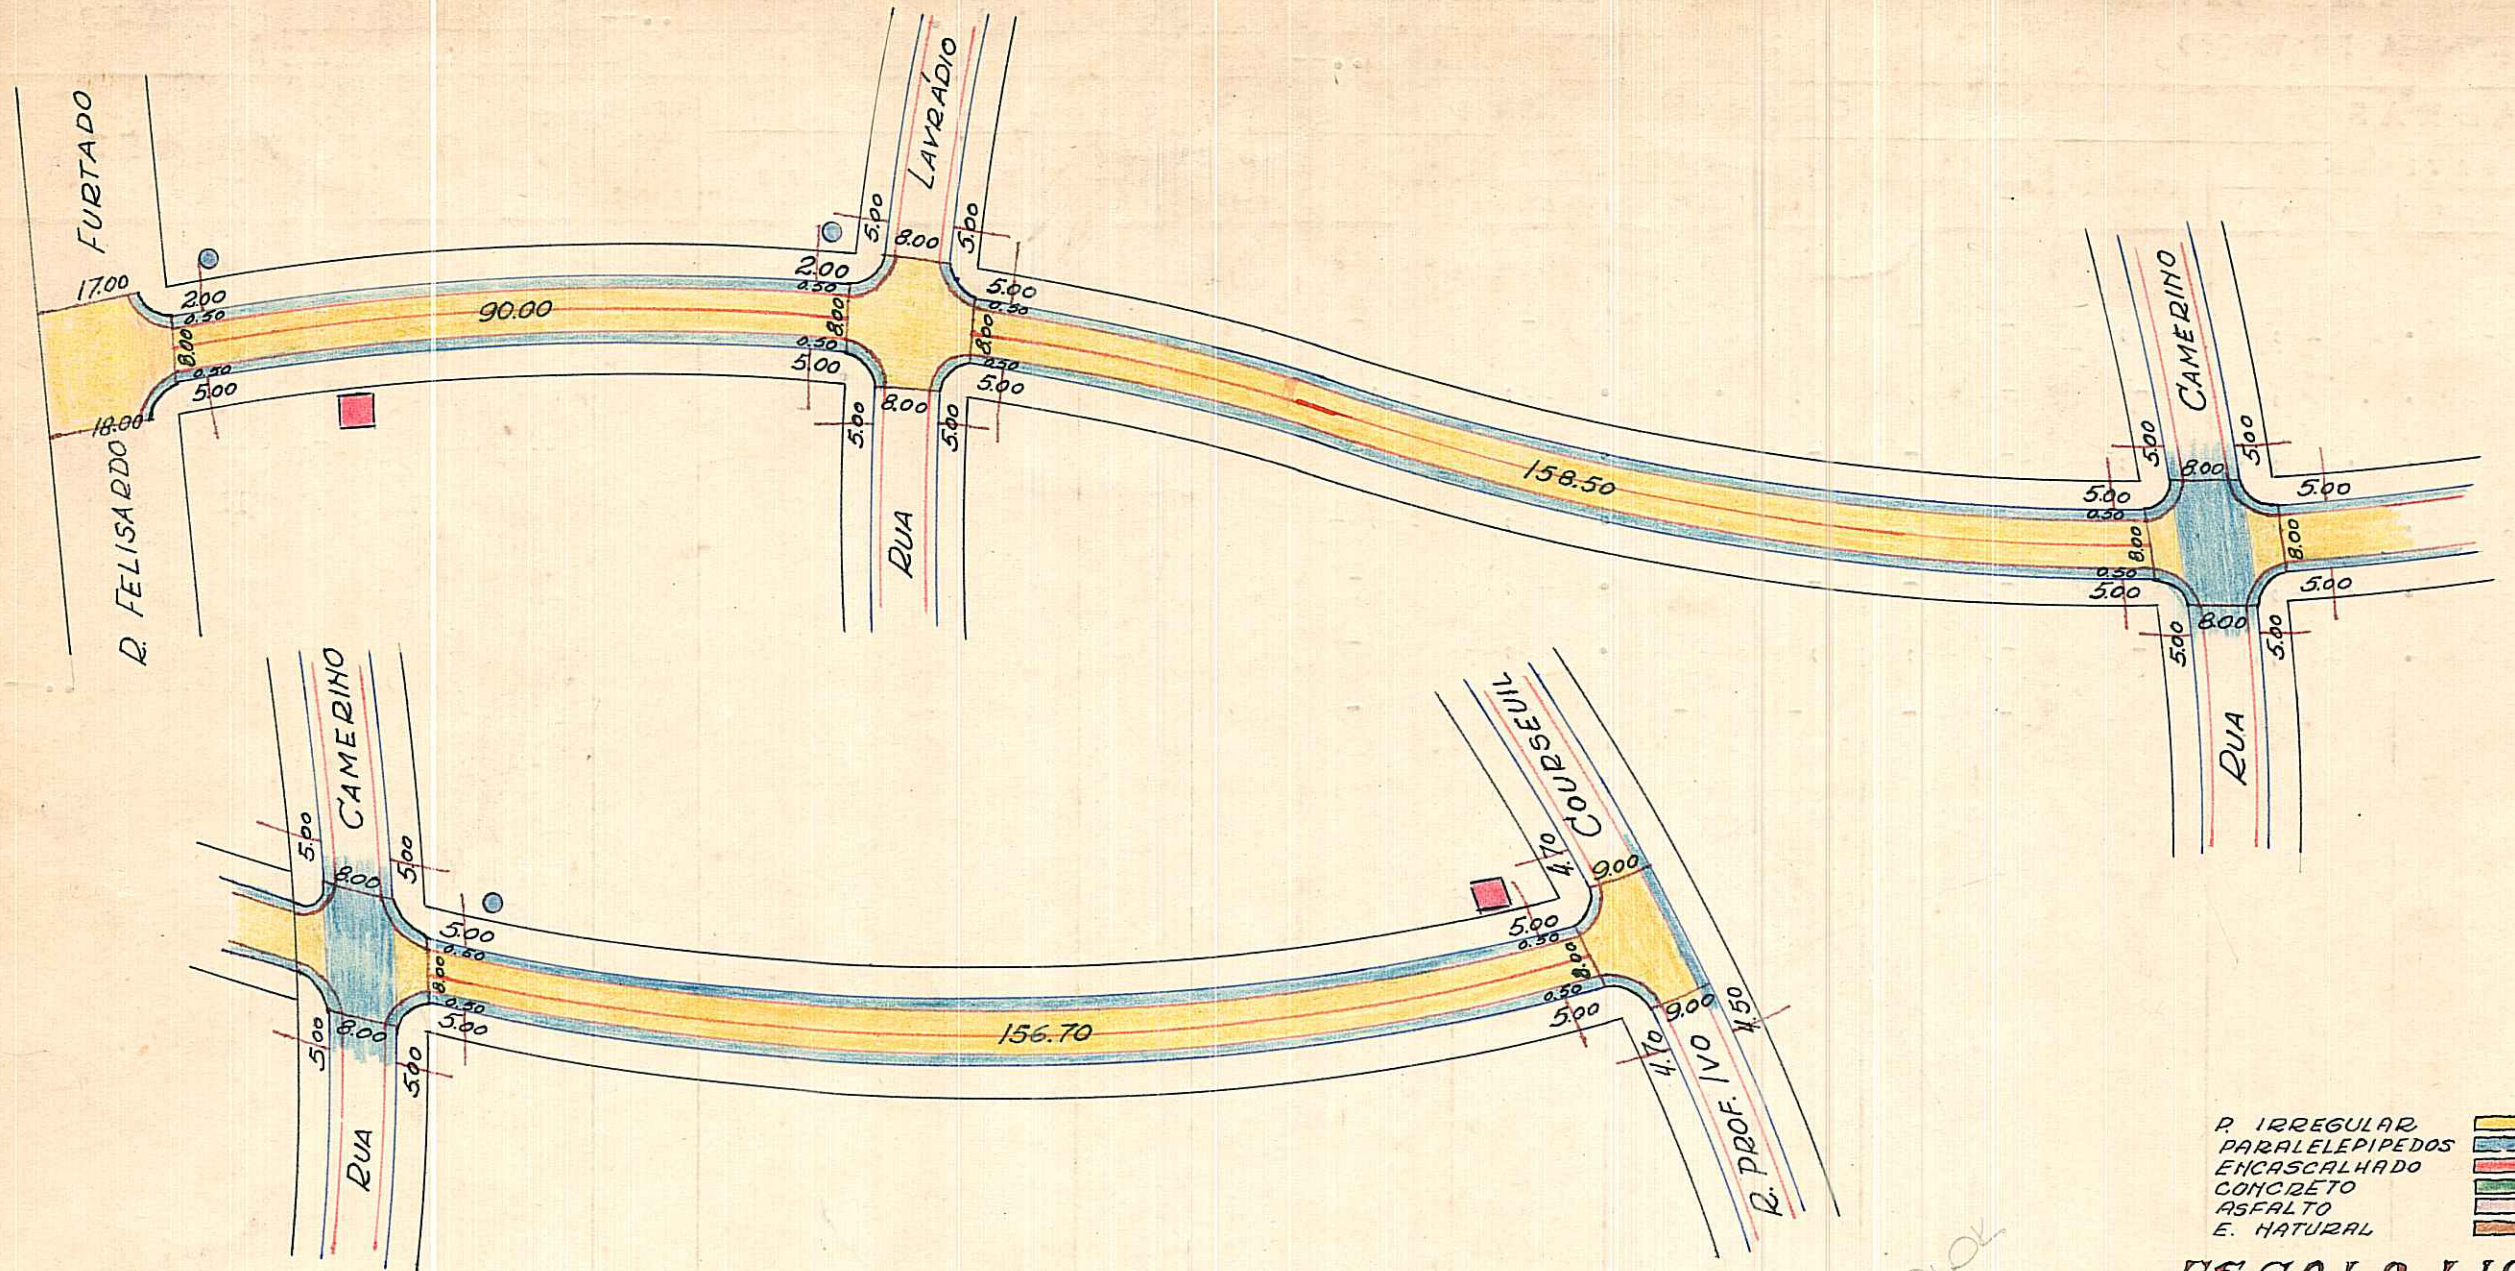

R. IRREGULAR
 PARALELEPIEDOS
 ENCASCALHADO
 CONCRETO
 ASFALTO
 E. NATURAL

ESCALA 1:1000
 D.G.O.V. - A. SÉRGIO

OBSERVAÇÕES:

Pode receber construção em toda extensão (I. Corseuil e F. Furtado)

- IDENT. DE PLACAS
- CASA
 - POSTE

CTM: 8276214
 MZ: 01
 UEV: 058
 AERO: 2887-2 BTL

BMMO: Petropolis

PAVIMENTAÇÕES

PREFEITURA MUNICIPAL DE PÔRTO ALEGRE

DIRETORIA GERAL DE OBRAS E VIAÇÃO

DIRETORIA DE VIAÇÃO

Logradouro: SAICÁ -RUA...-- N.º de Quadras 3
 Trecho: RUA FELIZARDO FURTADO E RUA PROF. IVO CORSEUL...--
 Pavimentado: Total.º SIM...-- Parcial.º Não Pavimentado

LETRA 7
 FICHA N.º 2

QUADRAS					CRUZAMENTOS					EXECUTADO			DATA DE ENTREGA AO TRÂNSITO	OBSERVAÇÕES		
N.ºs	COMPRIM.to	LARGURA	PAVIMENTO		CORDÕES	N.ºs	COMPR.to	LARGURA	PAVIMENTO		CORDÕES	DATA DE			EMPREENHEIRO	
			ESPÉCIE	ÁREA						ESPÉCIE		ÁREA		INÍCIO		FIM
1	90,00	7,00	P.Irreg.	630,00	180,00	0-1	-	-	-	-	-					CRUZAMENTO 0-1 FIGURA NA RUA FELIZARDO FURTADO CRUZAMENTO 3-0 FIGURA NA RUA IVO CORSEUIL + GALHA DE PARALELEPIPEDO...--
1+	-	1,00	Paralel.	90,00	-	1-2	18,00	18,00	P.Irreg.	239,95	31,41					
2	158,50	7,00	P.Irreg.	1.109,50	317,00	1-2+	-	-	Paralel.	14,51	-					
2+	-	1,00	Paralel.	158,50	-	2-3	18,00	10,00	P.Irreg.	85,76	31,41					
3	156,70	7,00	P.Irreg.	1.096,90	313,40	2-3+	-	-	Paralel.	15,70	-					
3+	-	1,00	Paralel.	156,70	-	2-3	18,00	8,00	Paralel.	245,46	-					
						3-0	-	-	-	-	-					
TOTAL				405,20	810,40	TOTAL				62,82	OBSERVAÇÕES: ZONA TERESOPOLIS...-- PASTA 246					
			ENCASC.do ...					ENCASC.do ...								
			P. IRREG. ...	2.836,40				P. IRREG. ...								
			PARALEL. ...	405,20+				PARALEL. ...								
			CONCRETO ...					CONCRETO ...								
			ASFALTO ...					ASFALTO ...								

Encarregado..... Data 15 / 5 / 953 Visto.....
 DIRETOR DE VIAÇÃO