

REVISADO EM 21.05.04 *Ruiatto*

DATA DIGITADA EM 17.05.04

# PREFEITURA MUNICIPAL DE PORTO ALEGRE

S. M. O. V. — S. U. P. M.  
DIVISÃO DE URBANIZAÇÃO


LOGRADOURO: CARLOS SIMÃO

LETRA T. 43 17

ARNT-PRACA

FICHA Nº 206

CROQUI:

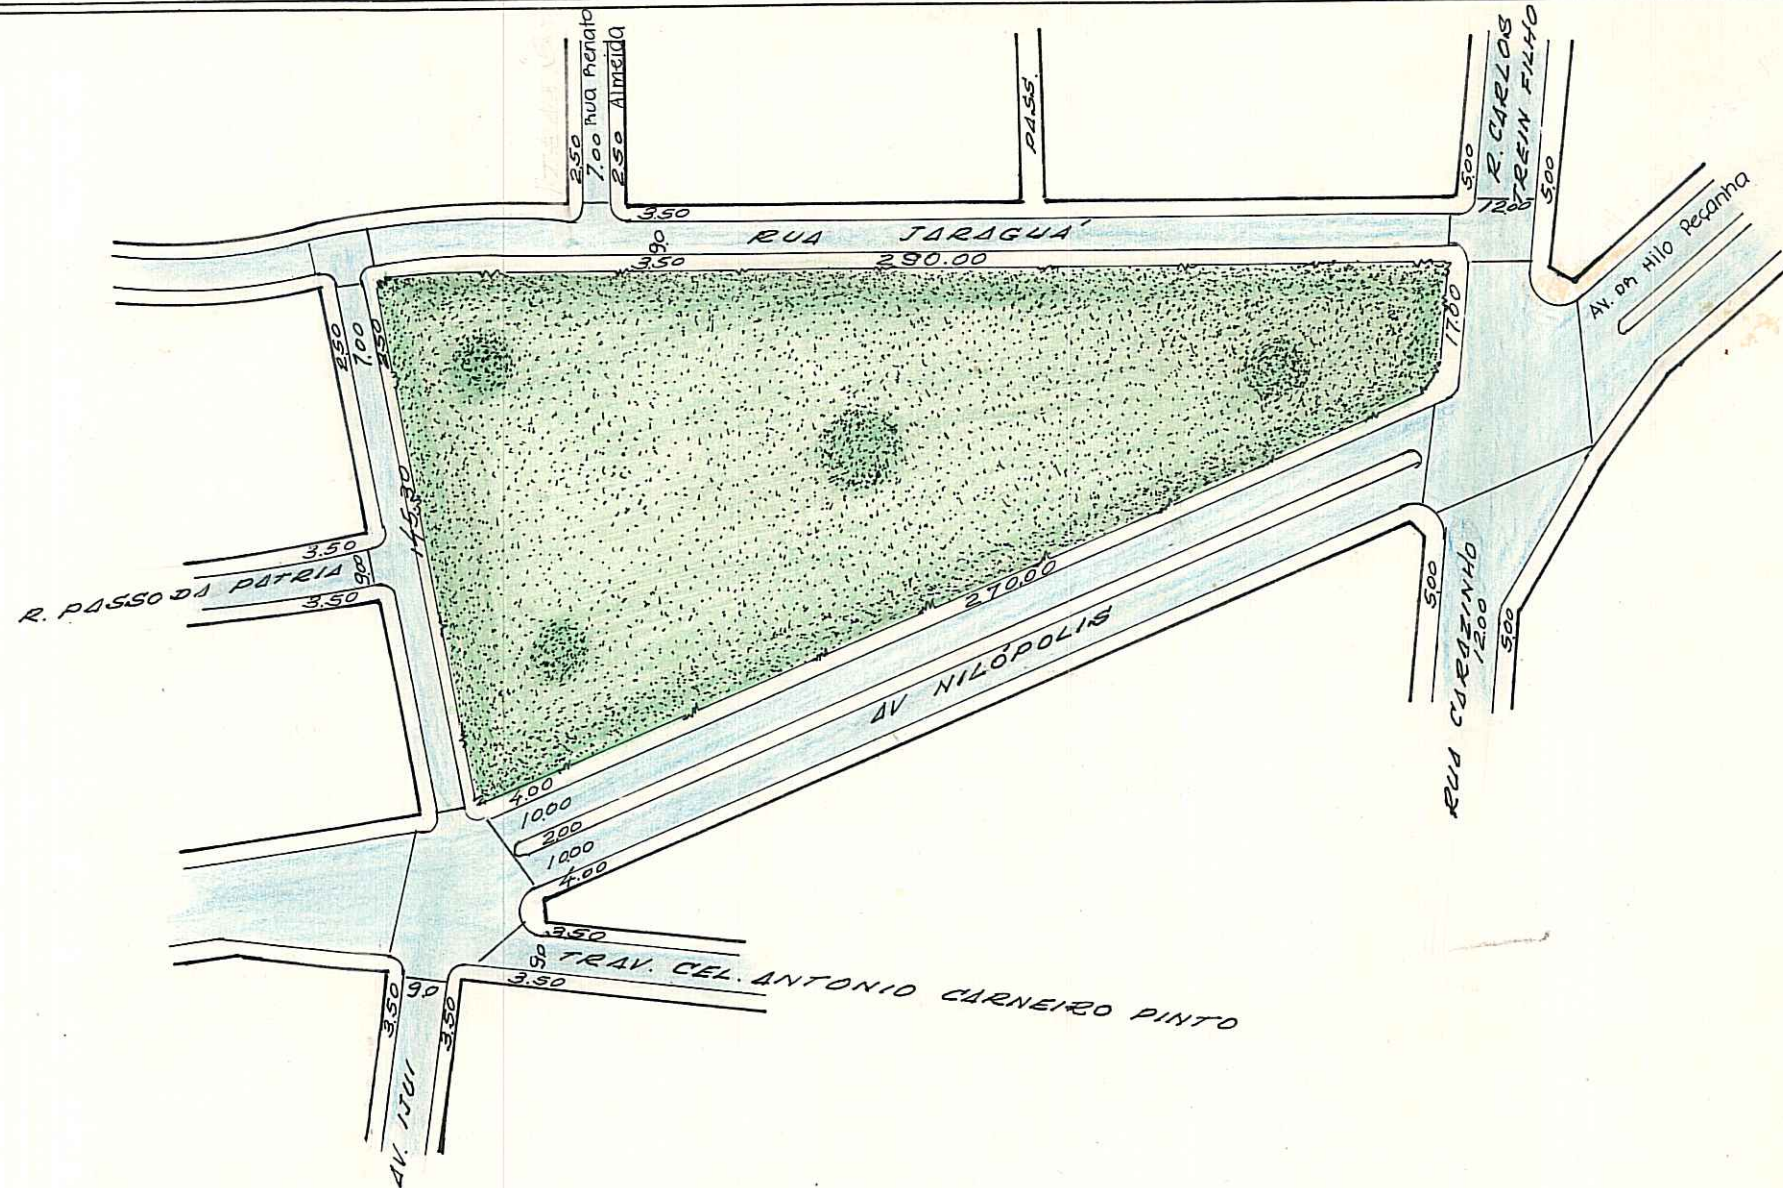

M7-01

VEU = 036

CTM = 8277386

AERO-2-B0III

OBS: LOGRADOURO PÚBLICO REGISTRADO.

AEROS 1:4000 : 2987-2B 22

1:5000 : 2997-2B III

*antiga praça "2" e trav. "7" lei 5013/81.  
BAIRRO BELA VISTA  
LOT. CHÁCARA SANTOS NETTO  
PASTA 24-F*

ESCALA APROXIMADA 1:1000	
TIPO DE PAVIMENTO	
PARALELEPÍPEDO	
PEDRA IRREGULAR	
ASFALTO	
CONCRETO	
ENCASCALHADO	
TERRENO NATURAL	

DESENHO:

P. Machado

CHEFE DO SETOR:

Willy Paulo Machado

DATA

29/12/81

Chefe do Set. de Desenho - D.U.