


CROQUIS Emilio Lucio Esteves, Gen. - AV. *Devoito*

Revisado em 23.07.04
 Digitalizado em 20/07/05 - Rosalva
 color
 JE

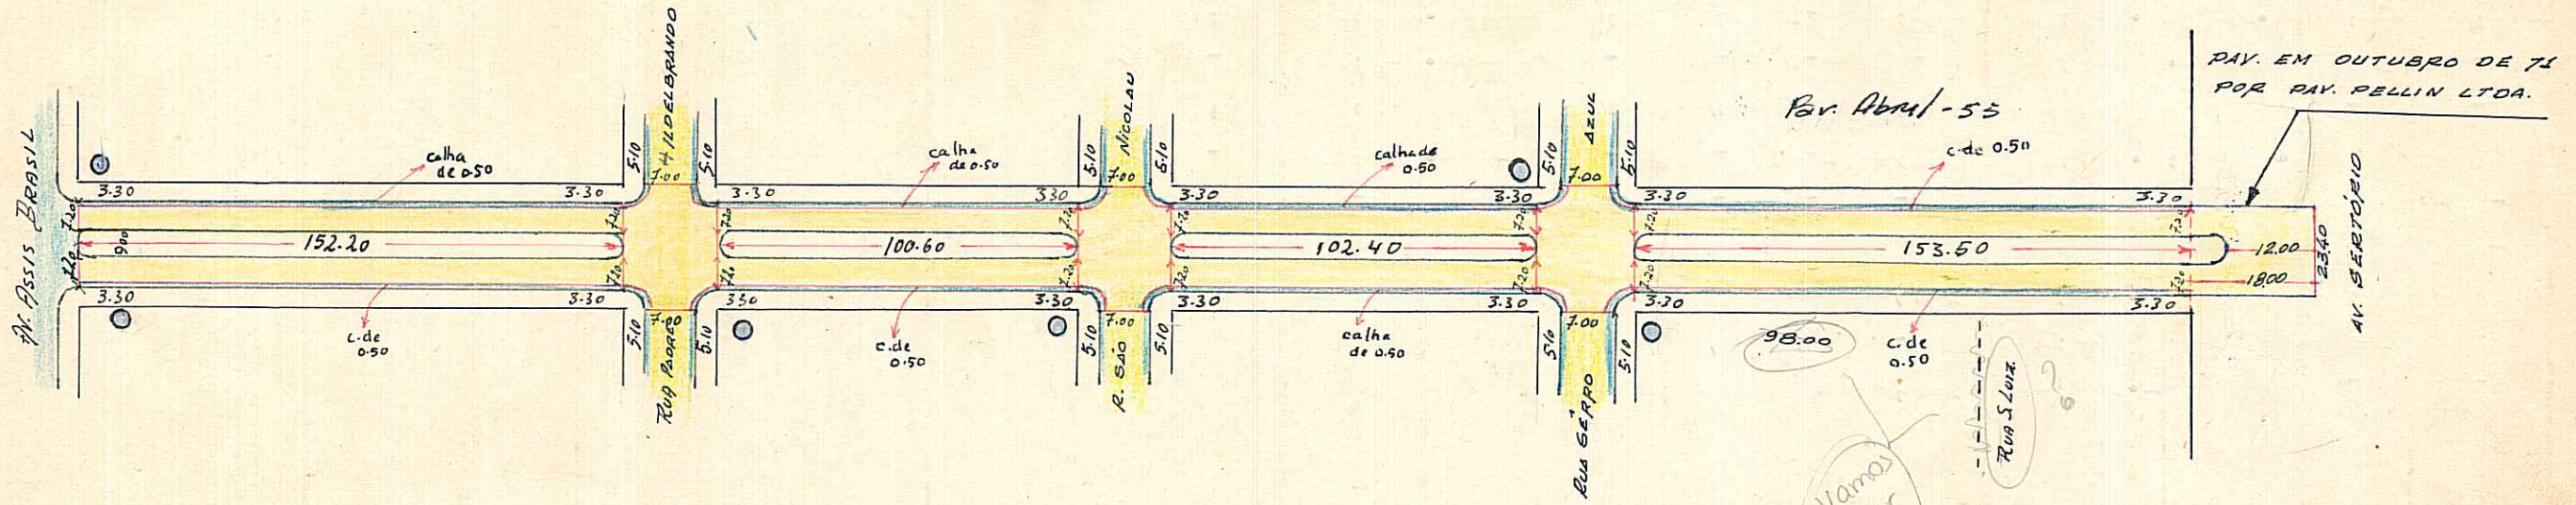

MZ = 03
 UEU = 024
 2987-2B 4B
 2B I
 CTM = 8280190

Escala - 1:2000

PIRREG
 PARALEL.

D.G.O.V. - E. TROIAN

OBSERVAÇÕES:

Pode receber construção quanto a pavimentação (Av. Assis Brasil e 153,50 alem da Rua Serrô Azul)

CTM: 8280190
 MZ: 03
 UEU: 024
 AERO: 2987-2 BI

PREFEITURA MUNICIPAL DE PÔRTO ALEGRE

DIRETORIA GERAL DE OBRAS E VIAÇÃO
DIRETORIA DE VIAÇÃO

GAL

PAVIMENTAÇÕES

Logradouro: EMILIO LUCIO ESTEVES, GAL. AV. N.º de Quadras.....
Trecho: AV. Assis Brasil a 153,50 alem da rua CERRO AZUL
Pavimento: Total.te..... Parcial.te..... Não Pavimentado.....

LETRA *T*
FICHA N.º *13*

QUADRAS					CRUZAMENTOS					EXECUTADO		DATA DE ENTREGA AO TRÂNSITO	OBSERVAÇÕES	
N.º	COMPRIM.to	LARGURA	PAVIMENTO		CORDÕES	N.º	COMPR.to	LARGURA	PAVIMENTO		DATA DE			EMPREITEIRO
			ESPÉCIE	ÁREA					ESPÉCIE	ÁREA	INÍCIO	FIM		
1	152,20	22,40	P. Irregl.	1.056,87	304,40	0-1	-	-	-	-				O CRUZAMENTO 0-1 FIGURA NA AV, ASSIS BRASIL.--- +CALHA DE PARALELEPIPEDO.---
1+	-	1,00	Paral.	152,50	-	1-2	17,20	30,00	P. Irregl.	445,92				
1	-	-	Canteiro	1.352,41	314,67	1-2+	-	-	Paralel.	13,35				
2	100,60	22,40	P. Irregl.	1.365,43	201,20	2-3	17,20	30,00	P. Irregl.	445,92				
2+	-	1,00	Paralel.	100,60	-	2-3	-	-	Paralel.	13,35				
2	-	-	Canteiro	888,01	211,47	3-4	17,20	30,00	P. Irregl.	445,92				
3	102,40	22,40	P. Irregl.	1.389,55	204,80	3-4+	-	-	Paralel.	13,35				
3+	-	1,00	Paralel.	102,40	-	4-0	-	-	-	-				
3	-	-	Canteiro											
4	153,50	22,40	P. Irregl.	2.202,40	307,00									
4+	-	1,00	Paralel.	153,50	-									
4	-	-	Canteiro	1.380,20	310,00									


38/4/55

TOTAL	ENCASC. do...	TOTAL	ENCASC. do...	OBSERVAÇÕES:
	P. IRREG.....		P. IRREG.....	
	PARALEL. ...		PARALEL. ...	LOT. DA EMPRESA TERRITORIAL SUBURBANA <i>PASTA 27-A3</i>
	CONCRETO ..		CONCRETO ..	
	ASFALTO		ASFALTO	

Encarregado..... Data *31/4/955* Visto.....
DIRETOR DE VIAÇÃO

CROQUIS EMILIO LUCIO ESTEVES, CAL. AV.

8280190

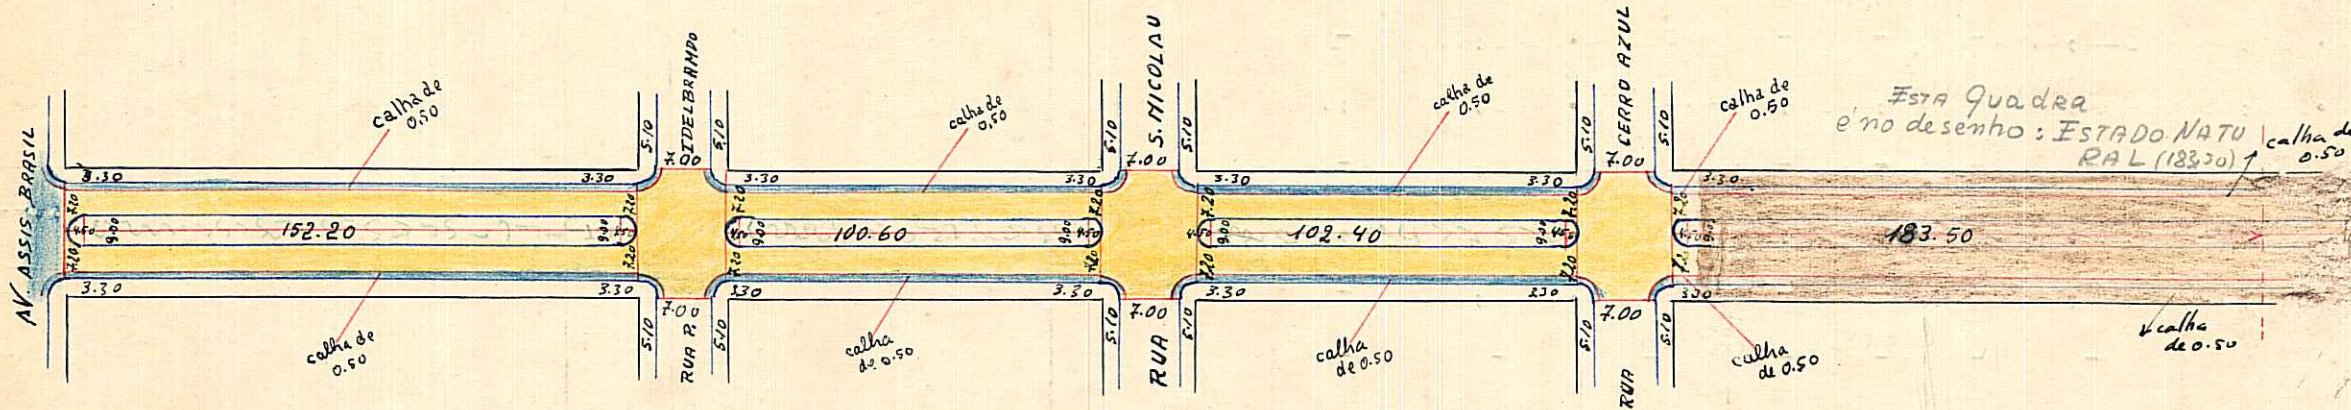

ESCALA - 1:2000

- DIRREG
- PARALEL
- CONCRETO
- ASFALTO
- ENCASCAPÓ
- E. NATURAL

D.C.O.V. E. TROIAN

OBSERVAÇÕES:

PREFEITURA MUNICIPAL DE PÔRTO ALEGRE

DIRETORIA GERAL DE OBRAS E VIAÇÃO

DIRETORIA DE VIAÇÃO

PAVIMENTAÇÕES

Logradouro: ^{Gal} EMILIO LUCIO ESTEVES..GAL. -AV.--- N.º de Quadras 4
Trecho: AV. ASSIS BRASIL; E 1,50 METROS ALEM DA RUA SERRO AZUL.---
Pavimentado: Total.te sem Parcial.te Não Pavimentado.

LETRA

FICHA N.º

QUADRAS					CRUZAMENTOS					EXECUTADO			DATA DE ENTREGA AO TRÂNSITO	OBSERVAÇÕES	
N.os	COMPRIM.to	LARGURA	PAVIMENTO		CORDÕES	N.os	COMPR.to	LARGURA	PAVIMENTO		CORDÕES	DATA DE			EMPREITEIRO
			ESPÉCIE	ÁREA						ESPÉCIE		ÁREA		INÍCIO	
1	152,20	22,40	P.Irreg.	2.056,87	304,40	0-1	-	-	-	-	-				CRUZAMENTO 0-1 FIGURA NA AV. ASSIS BRASIL.--- + GALHA DE PARALELEPIPEDO.---
1+	-	1,00	Paralel.	152,20	-	1-2	17,20	30,00	P.Irreg.	445,92	26,70				
1	-	-	Canteiro	1.352,41	314,67	1-2+	-	-	Paralel.	13,35	-				
2	100,60	22,40	P.Irreg	1.365,43	201,20	2-3	17,20	30,00	P.Irreg.	445,92	26,70				
2+	-	1,00	Paralel.	100,60	-	2-3+	-	-	Paralel.	13,35	-				
2	-	-	Canteiro	888,01	211,47	3-4	17,20	30,00	P.Irreg.	445,92	26,70				
3	102,40	22,40	P.Irreg.	1.389,55	204,80	3-4+	-	-	Paralel.	13,35	-				
3+	-	1,00	Paralel.	102,40	-	4-0	-	-	-	-	-				
4	4,50	22,40	P.Irreg.	69,50	9,00										
4+	-	1,00	Paralel.	4,50	-										
4	-	-	Canteiro	31,30	14,13										
4	183,50	23,40	E.Natur.	4.293,90	-										
			ENCASC.do ...		1.474,74				ENCASC.do ...		80,10	OBSERVAÇÕES: ZONA FLORESTA.---			
			P. IRREG. ...	4.881,35					P. IRREG. ...	1.337,78					
			E. NATURAL ...	4.293,90					PARALEL. ...	40,05+					
			PARALEL. ...	359,70+					CONCRETO ...						
			CONCRETO ...						ASFALTO ...						
			ASFALTO ...												
TOTAL						TOTAL									

Encarregado..... Data 25 / 4 / 1953 Visto.....

DIRETOR DE VIAÇÃO