

REVISADO 23.11.05

Rivatto

Digitalizado 14/11/05 CLAUDIA

PREFEITURA MUNICIPAL DE PORTO ALEGRE

S. M. O. V. — S. U. P. M.
DIVISÃO DE URBANIZAÇÃO

LOGRADOURO: PROFESSOR JOSÉ

LETRA _____

ZAMPROGNA, PRAÇA


FICHA Nº _____

ANTIGO CANTEIRO S/ NOME — LEI Nº 8201/98

CROQUI:

(LEI REVOGADA 7092/92)
OBS: DENOMINADA NOS TERMOS DA LEI Nº 137/86.

(NÃO DAR CERTIDÃO)

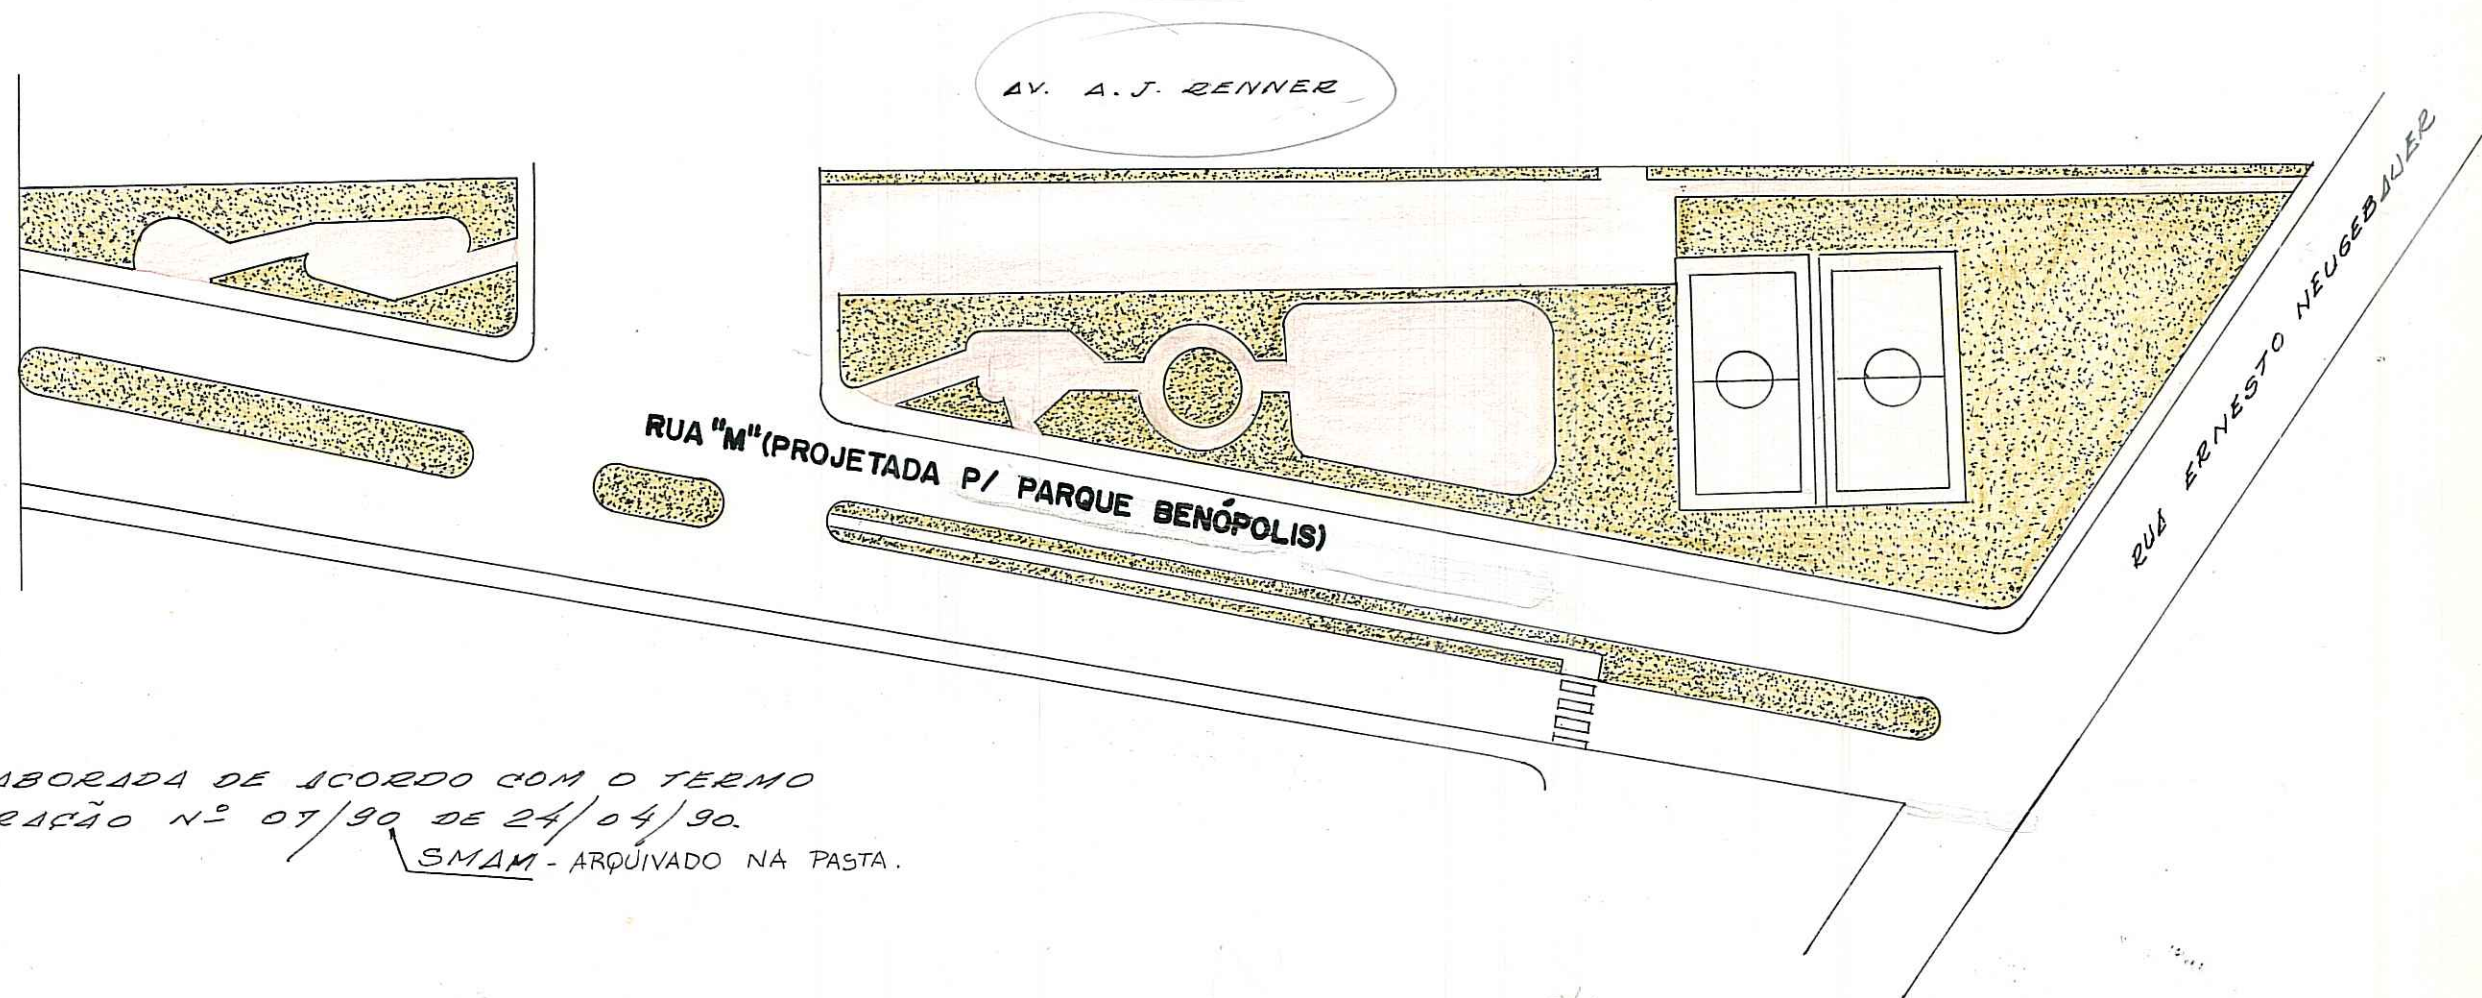

FICHA ELABORADA DE ACORDO COM O TERMO DE COOPERAÇÃO Nº 07/90 DE 24/04/90.
SMAM - ARQUIVADO NA PASTA.

COLOX
NR

OBS: LOGRADOURO NÃO CADASTRADO.

CTM-8283202 MZ: 02
UTS-106 UEU: 08/018/020
UTP-X-X
2970.4V I, III V34,35,44,45

BAIRRO HUMAITA
PASTA 235

DESENHO: Willy Paulo Machado
Desenhista - Matr. 63427
SAC - DU - SMOV

CHEFE DO SETOR: [Signature]

DATA 26 / 02 / 92

ESCALA APROXIMADA 1:1000	
TIPO DE PAVIMENTO	
PARALELEPÍEDO	<input type="checkbox"/>
PEDRA IRREGULAR	<input type="checkbox"/>
ASFALTO	<input type="checkbox"/>
CONCRETO	<input type="checkbox"/>
ENCASCALHADO	<input type="checkbox"/>
TERRENO NATURAL	<input type="checkbox"/>