

REVISADO 25.01.06

J. R. Motta

14
Digitalizada em 25/01/06 - Melini

PREFEITURA MUNICIPAL DE PORTO ALEGRE

S. M. O. V. - S. U. P. M.
DIVISÃO DE URBANIZAÇÃO


LOGRADOURO: SANTA HELENA - RUA

LETRA _____

FICHA Nº _____

CROQUI:

TRECHO CADASTRADO PELA L.C. 140/86
E.U. 02.226852.00.3 EM 04-10-91. - EDITAL Nº 70/91.

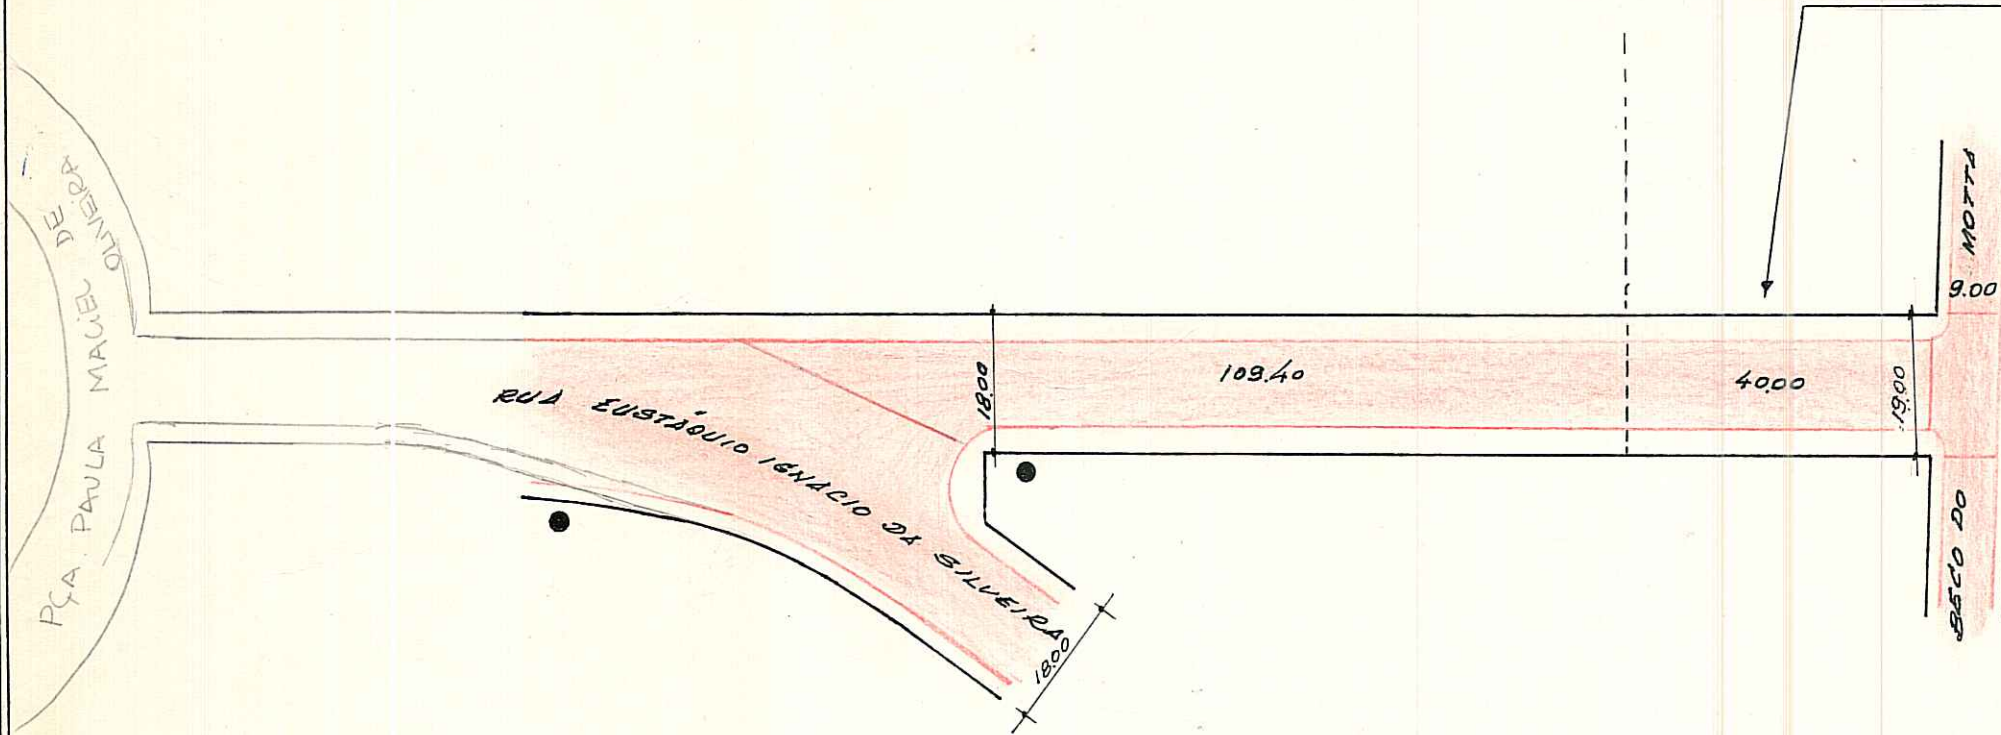

IDENT. DE PLACAS

● POSTE

CDL:
IN: PÇA PAULA M. OLIVEIRA
FIN: BC DO MOTA.
OR.
M2.

OBS: LOGRADOURO TOTALMENTE CADASTRADO.

CTM: 8358053

M2: 08

UEU: 078

AEND: 2587 - 2 V2

LOT. BELEM NOVO BALNEAR
BARRIO - BELEM NOVO -
PARTE 35

ESCALA APROXIMADA 1:1000
TIPO DE PAVIMENTO

- PARALELEPÍEDO
- PEDRA IRREGULAR
- ASFALTO
- CONCRETO
- ENCASCALHADO
- TERRENO NATURAL



DESENHO:

Willy Paulo Machado
Desenhista - Matr. 8424

CHEFE DO SETOR:

Roberto Ferraz
C. D. L. DU

DATA

16 / 10 / 91

SAC DU - SMOUV