


PREFEITURA MUNICIPAL DE PÔRTO ALEGRE
S. M. O. V. - DIVISÃO DE VIAÇÃO
SETOR DE ESTATÍSTICA E LOGRADOUROS

LOGRADOURO: **DETROIT - PRAÇA**
antiga praça s/n - lei 5207/82
TRECHO: **RUA FLORENCIO FARIAS E**
RUA ST. ANGELO

LETRA **E**
FICHA N.º **4**

DETROIT

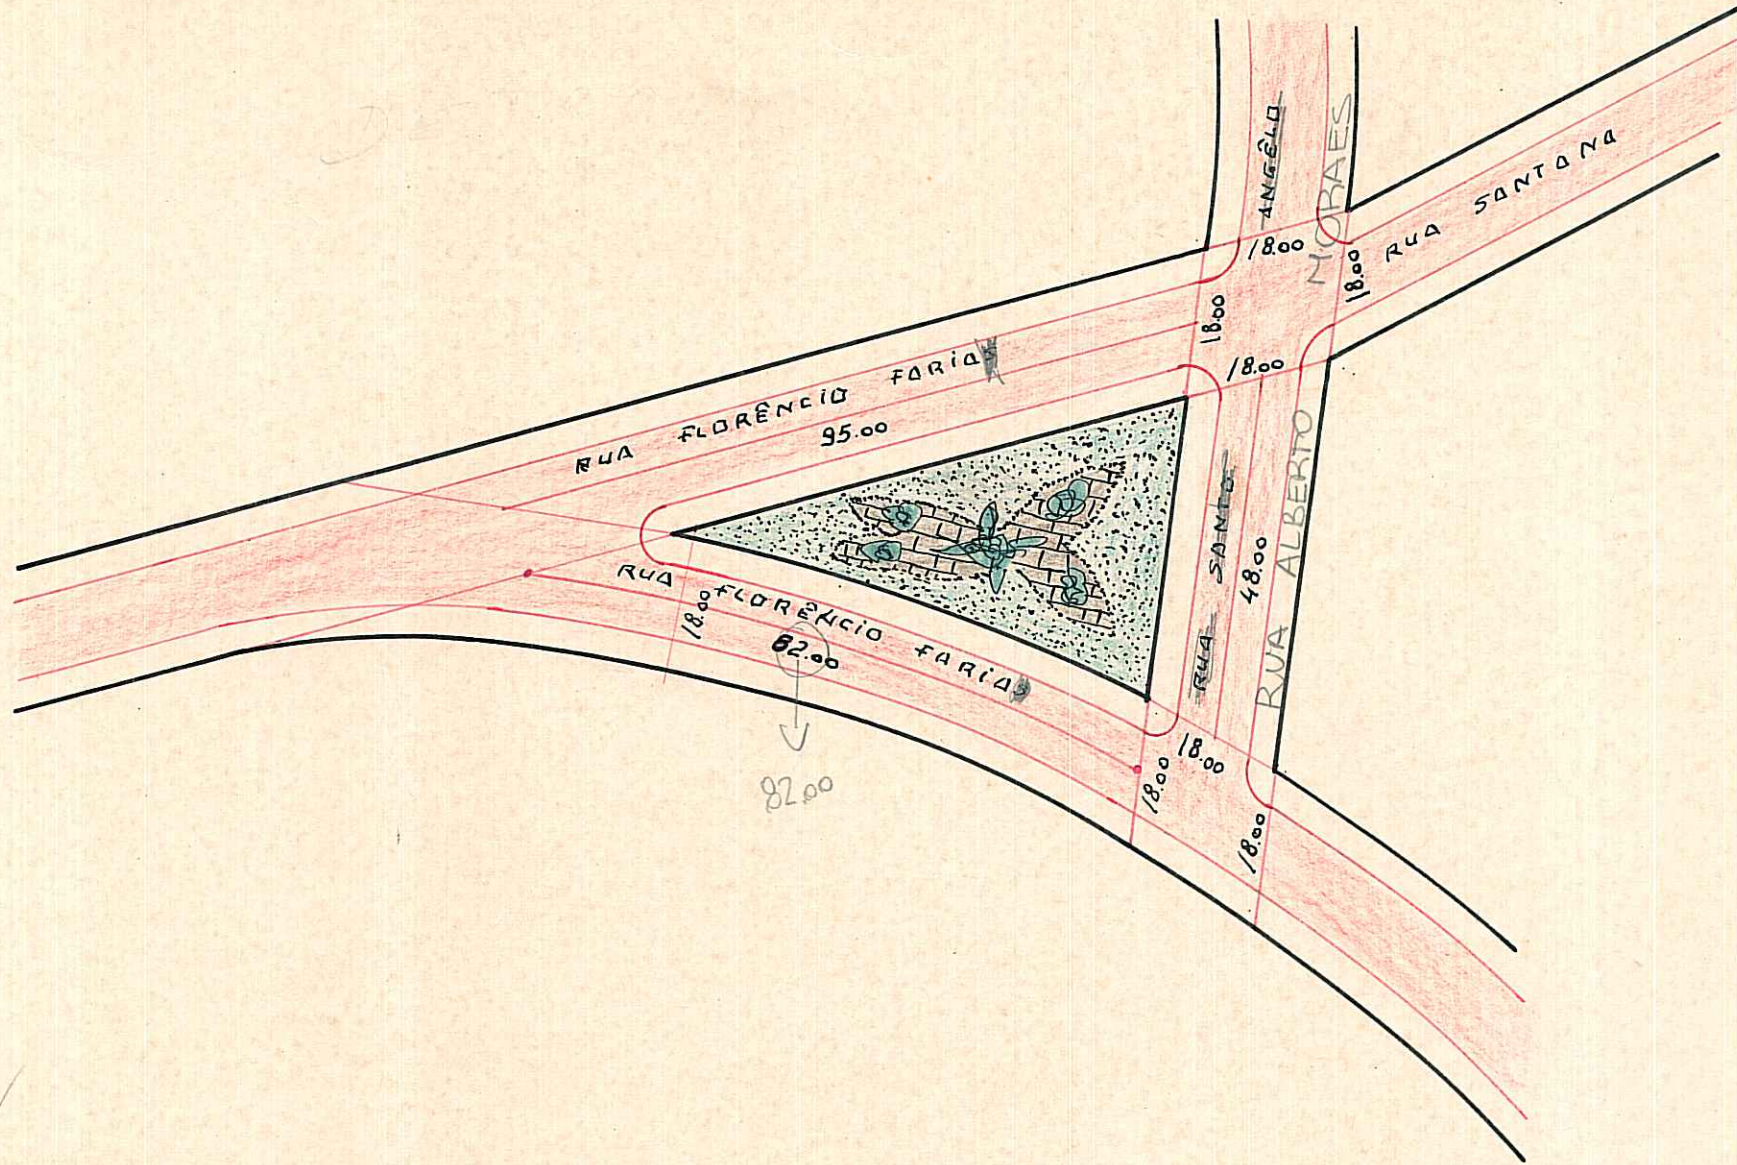

CD:
IN: FLORENCIO FARIA
RM: ALBERTO MORAES

BELÉM NOVO
PASTA 35

CTM: 8358103
MZ: 08
VEU: 078
AERO: 2987-2 VI

DESENHO: **PAULO F. ALMEIDA**

CHEFE DO SETOR: *[Signature]*

DATA: **04.12.70**

ESCALA APROXIMADA 1:1.000

Paralelepipedo	
Pedra Irregular	
Asfalto	
Concreto	
Encascalhado	
Terreno Natural	

S. E. L.