

REVISADO EM 13.09.04 *Ruatto*

781 DIGITALIZADO EM 01/03/04


PREFEITURA MUNICIPAL DE PORTO ALEGRE
SPM - SPU - COORDENAÇÃO DE INFORMAÇÕES E PROCESSAMENTO
UNIDADE DE REGISTRO E PROCESSAMENTO II

FICHA Nº

PASTA Nº

CONTROLE DE LOGRADOUROS

LOGRADOURO FLORES, BECO DAS	LEI DE DENOMINAÇÃO
--------------------------------	--------------------

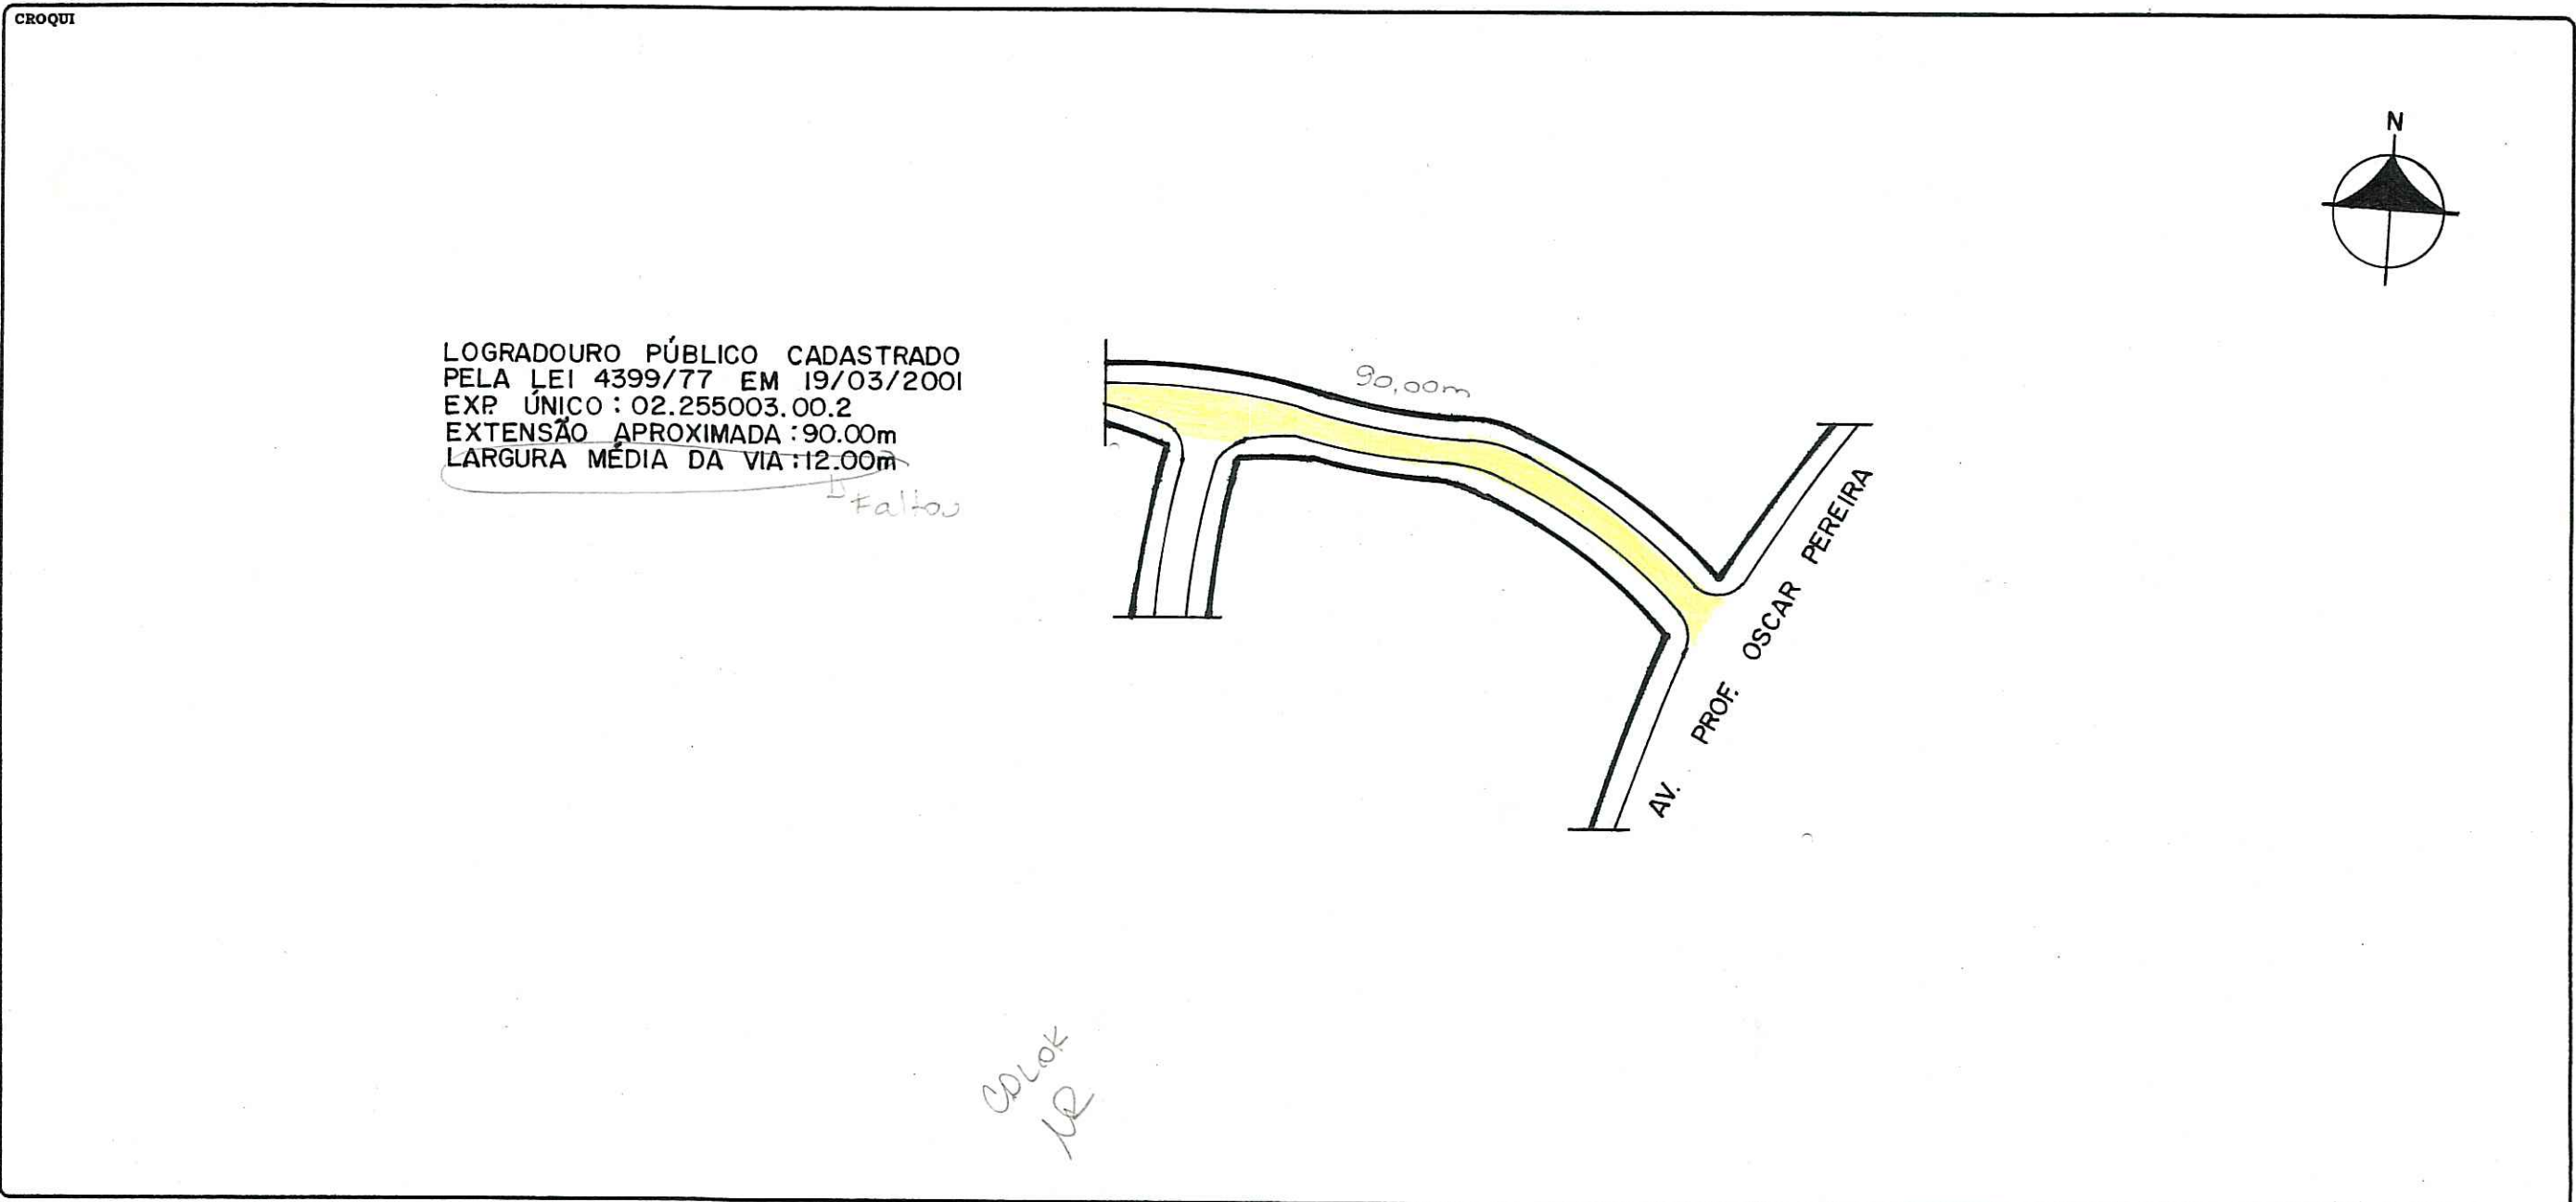

OBSERVAÇÕES
LOCALIZADO NO Nº 7637 DA AV. PROF. OSCAR PEREIRA. *C*

CTM 8369002	MAPA CADASTRAL 2987-2 LII
DIVISÃO TERRITORIAL MZ: 08	
UEU: 018	
ESCALA 1:1000	BAIRRO BELÉM VELHO

DATA 16 / 04 / 01	DESENHO <i>Anderson Lopes</i>	CHEFE DO SETOR <i>[Signature]</i>
----------------------	----------------------------------	--------------------------------------