


CROQUIS

CÉRES - AV.

REVISADO EM 04.06.04 *J. Ruatto*

Digitizado em 28/05/04 *Bianca*

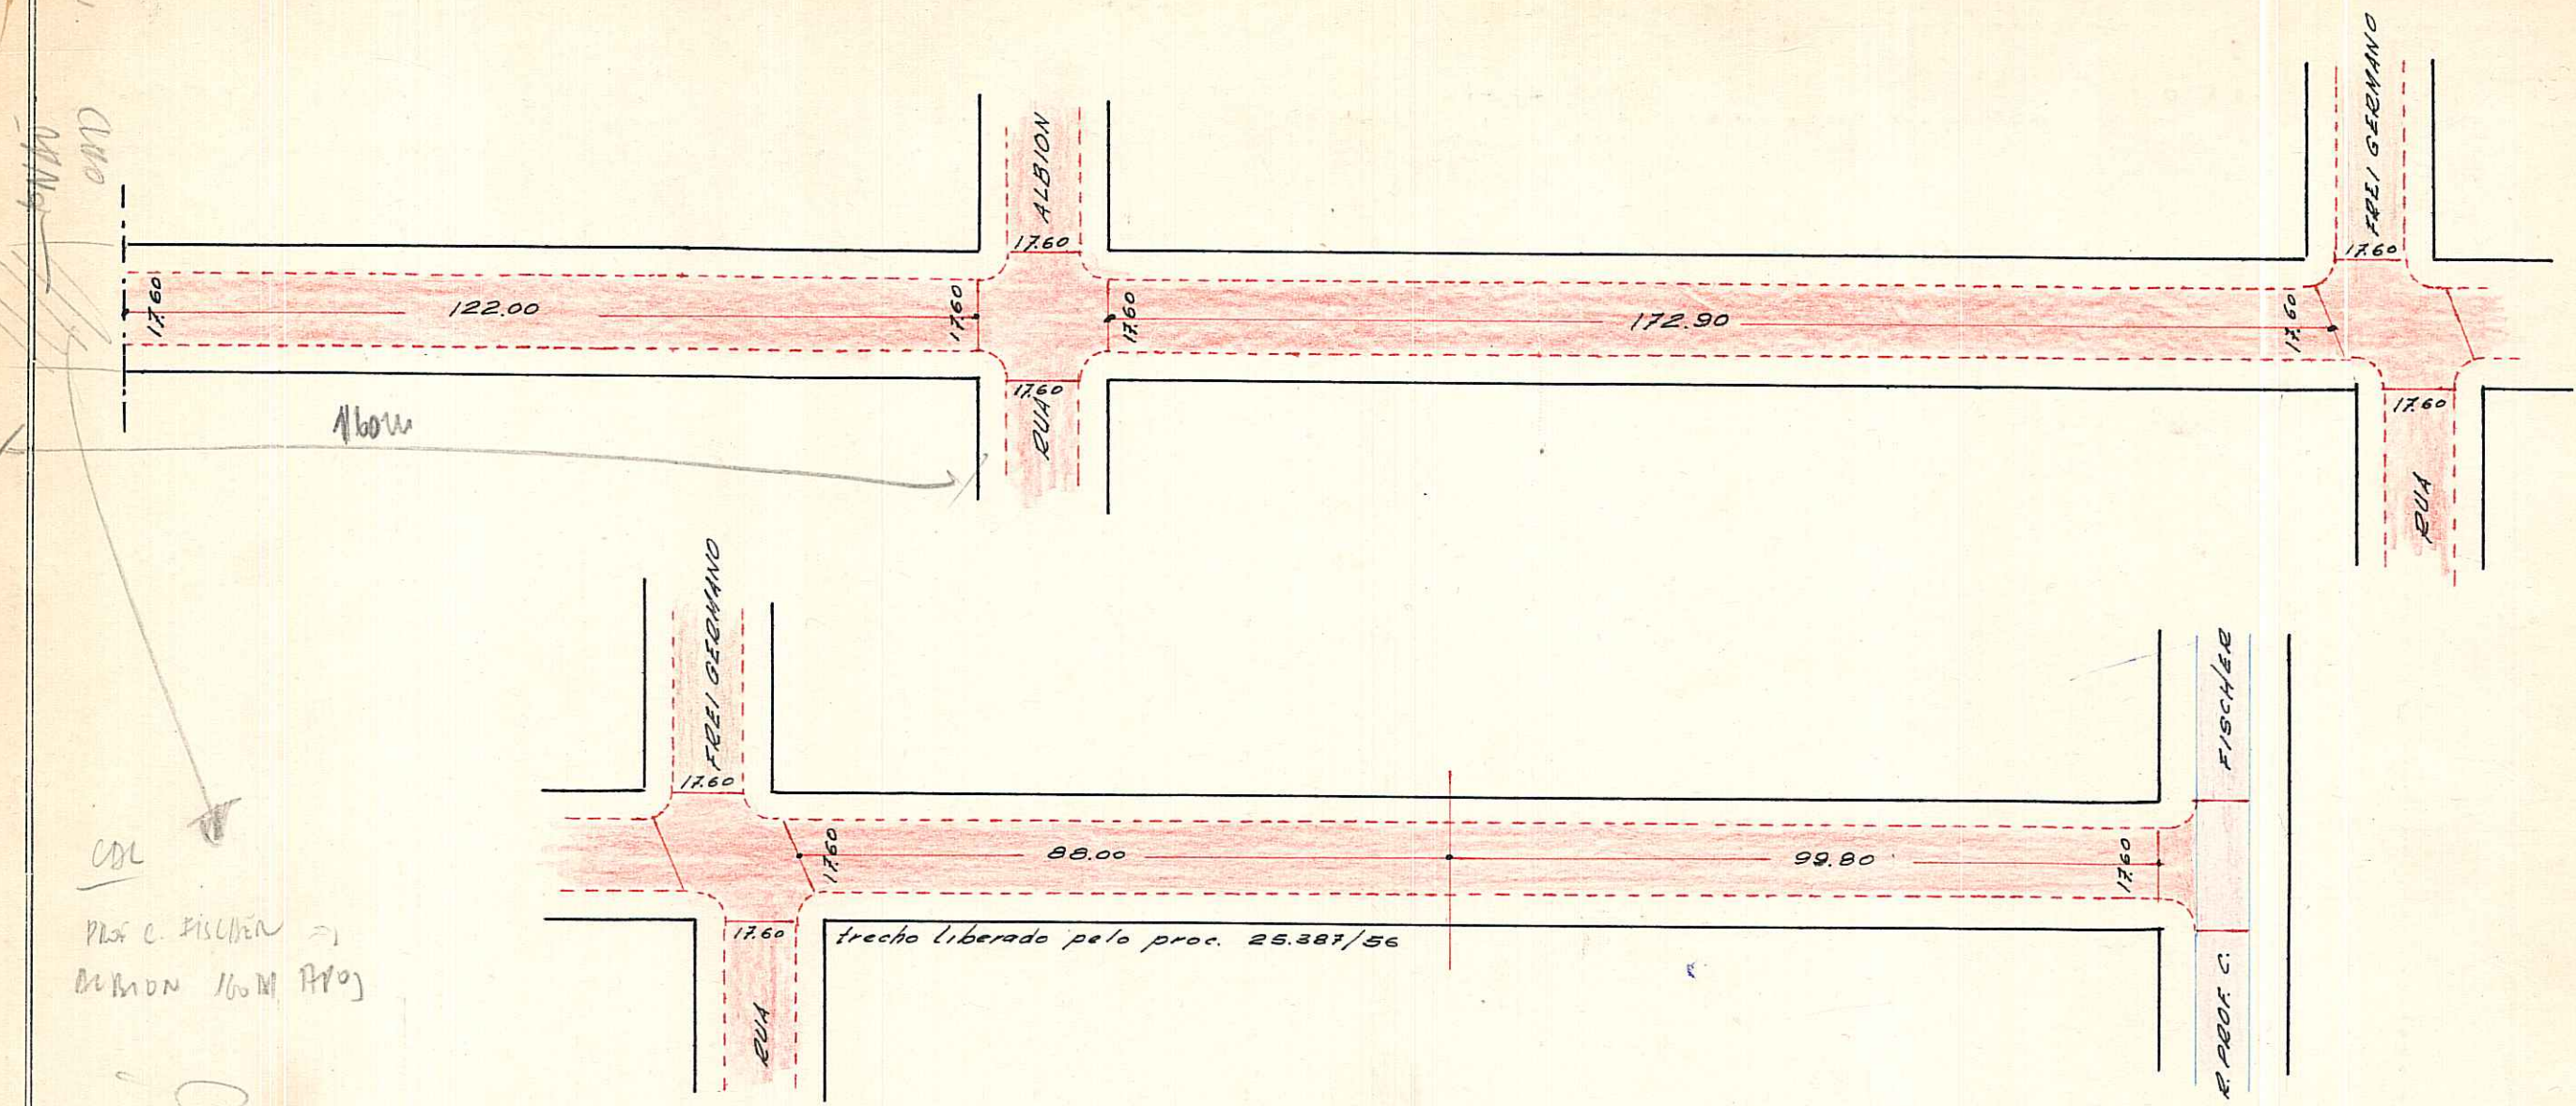

CDL
 Prof. C. Fischer
 160M Proj

MZ = 03

CEU = 144

CTM = 8374167

2987 26 II

2987 2668

OBSERVAÇÕES: Nada temos a opôr quanto a rua.
 Entre: Rua Prof. Cristiano Fischer e 122,00 metros alem da Rua Albion.

ANOS 1:1000 : 2987-26 68
 1:5000 : 2987-26 II

*Ver com a Giana
 o inicio de Av.*

ESCALA APROXIMADA 1:1.000

PARALELEPIPEDO	
PEDRA IRREGULAR	
ASFALTO	
CONCRETO	
ENCASCALHADO	
TERRENO NATURAL	

S.E.L.P.
 2-1510-67

0.5