


PREFEITURA MUNICIPAL DE PÔRTO ALEGRE
S. M. O. V. - DIVISÃO DE VIAÇÃO
SETOR DE ESTATÍSTICA E LOGRADOUROS

LOGRADOURO: **CUBANOS -**
AV. DOS
TRECHO:

LETRA *4* **9**
FICHA N.º *175*

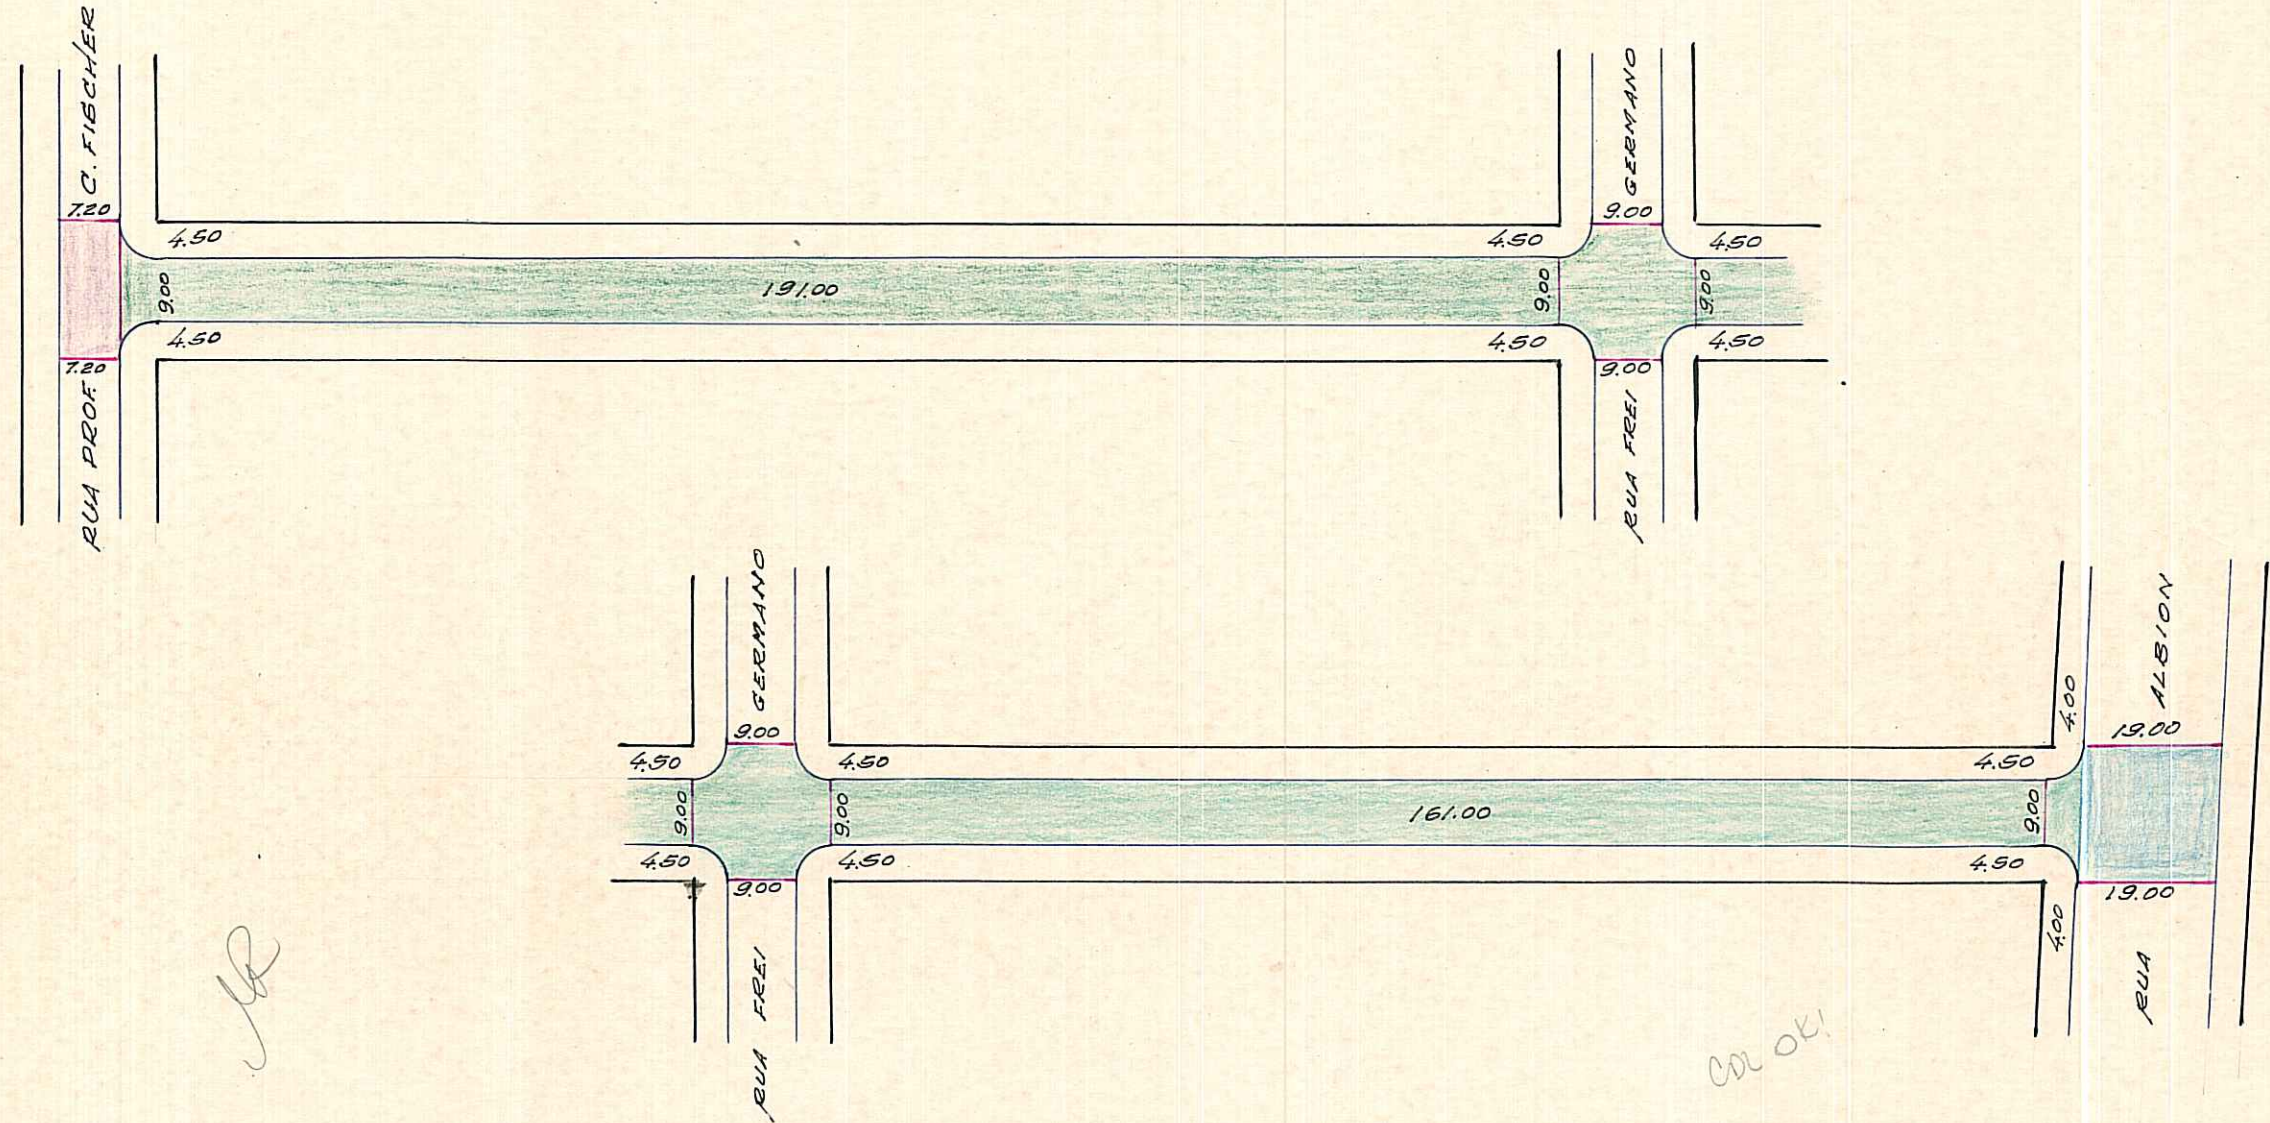

obs: PAVIMENTADA COM "PAVI-S"

MZ=03 UEV=144 CTM=8374175

LOGRADOURO PÚBLICO REGISTRADO.
PROC. 38.194/61 - PASTA DE LOTEAMENTO

AEROS 1:1000 : 2987 - LG 68
1:5000 : 2987 - LG II

17/12/75 ATUALIZ. DE ACORDO COM O OFICIO 268/75 DA D.V.

DESENHO: *P. Machado*

CHEFE DO SETOR: *M. H. ...*

DATA: *17.12.75*

- ESCALA APROXIMADA 1:1.000
- Paralelepipedo
 - Pedra Irregular
 - Asfalto
 - Concreto
 - Encascalhado
 - Terreno Natural