

REVISADO em 27.07.05 *Ruatto*


Claudio Digitalizado 14/7/15

PREFEITURA MUNICIPAL DE PÔRTO ALEGRE
S. M. O. V. - DIVISÃO DE VIAÇÃO
SETOR DE ESTATÍSTICA E LOGRADOUROS

LOGRADOURO: PALESTINA - RUA
TRECHO:

LETRA P
FICHA N.º 59

ESC: 1:1000.

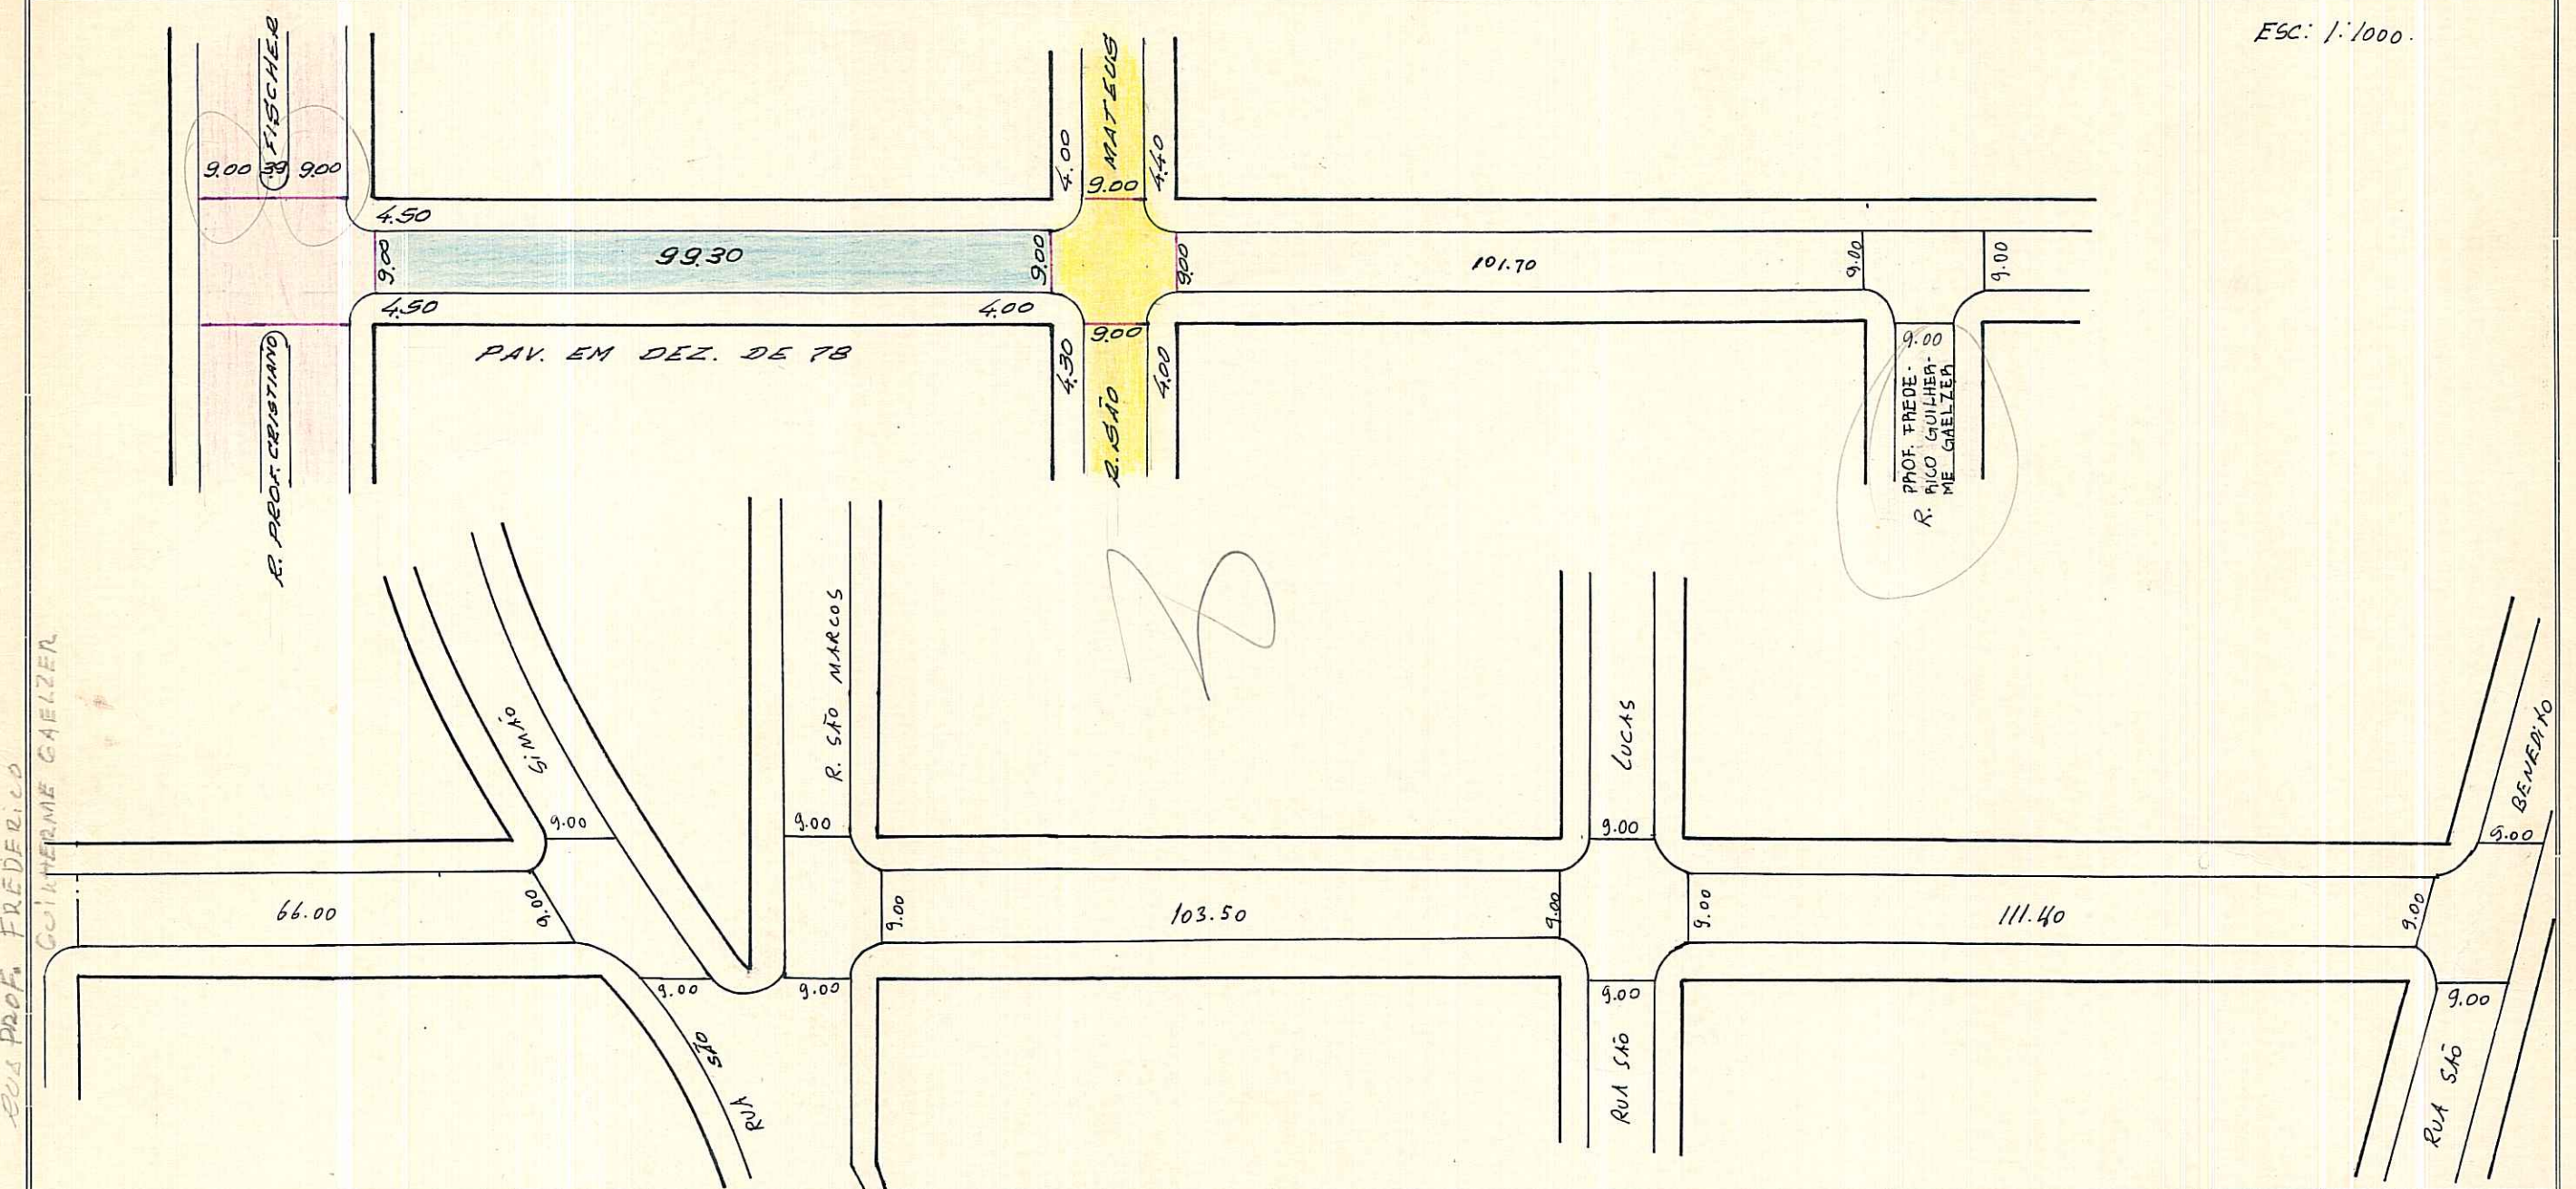

LOGRADOURO PÚBLICO REGISTRADO. ✓

CTM: 8376048
MZ: 03
VEU: 132

AENO: 2987 - 2 BIV

BANHO: JARDIM DO SAO BOM JESUS

Claudio R. Nonnenmacher
Claudio R. Nonnenmacher
Chefe do St. Cad. Geral - D.U.

DESENHO: *P. Machado*

CHEFE DO SETOR: *Willy Paulo Machado*
Willy Paulo Machado
Chefe do St. de Desenho - D.U.

DATA: 07/02/79

ESCALA APROXIMADA 1:1.000

Paralelepipedo	
Pedra Irregular	
Asfalto	
Concreto	
Encascalhado	
Terreno Natural	

S. E. L.