

# CROQUIS


## IBIRAPUITAN - RUA

LEI-248/49

REVISADO EM 28.09.04

Pinotti

Digitado em 28/09/04 Bianca

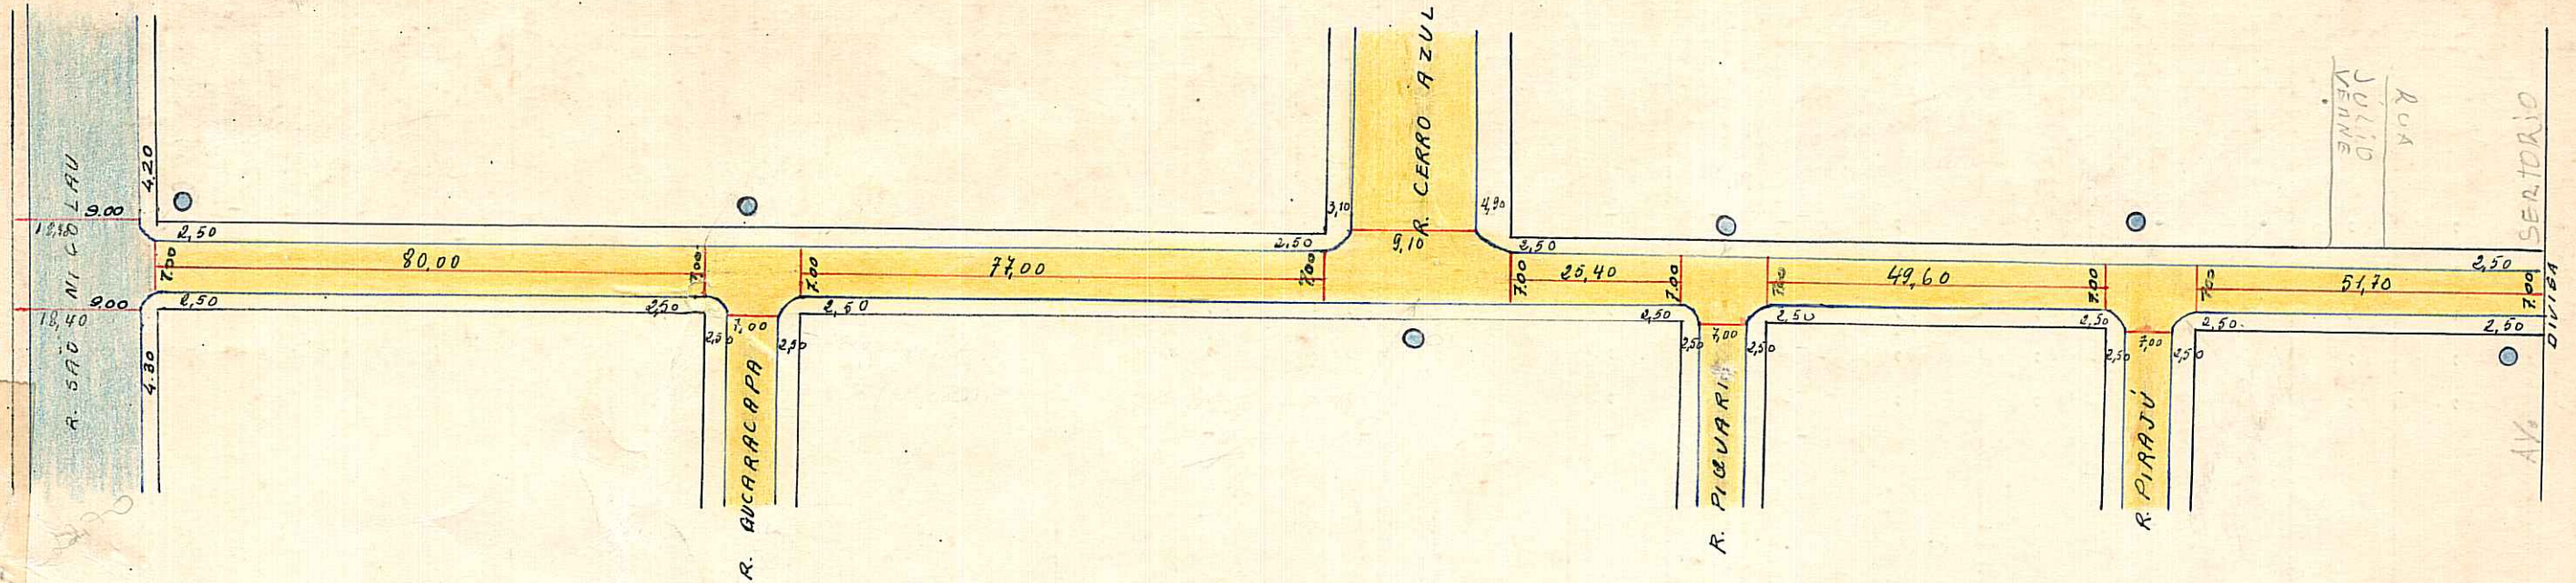

### ESCALA-1:1000

- P. IRREGULAR
- PARALELEPIPEDO
- CONCRETO
- ASFALTO
- ENCASCALHADO
- E. NATURAL

COLOK  
MR

CTM: 8380024

MZ: 03

UBU: 024

AERD: 2887-2 BII

BANNO: STE M. GORETTI

D-G-O-V-I-ARL6io

### OBSEVAÇÕES:

Pode receber construção em toda extensão (S. Nicolau e 51,7m alem da Piraju)



PREFEITURA MUNICIPAL DE PÔRTO ALEGRE

DIRETORIA GERAL DE OBRAS E VIACÃO

DIRETORIA DE VIACÃO

PAVIMENTAÇÕES

Logradouro: IBIRAPUITAN - RUA

Trecho: RUA SÃO NICOLAU E 51,70 METROS ALEM DA RUA PIRAJÚ.-

Pavimentado: Total.º SIM:-

Parcial.º

Não Pavimentado

N.º de Quadras 5

LETRA Z.

FICHA N.º 8

QUADRAS					CRUZAMENTOS					EXECUTADO			DATA DE ENTREGA AO TRÂNSITO	OBSERVAÇÕES	
N.ºs	COMPRIM.º	LARGURA	PAVIMENTO		CORDÕES	N.ºs	COMPR.º	LARGURA	PAVIMENTO		CORDÕES	DATA DE			EMPREENHEIRO
			ESPÉCIE	ÁREA					ESPÉCIE	ÁREA		INÍCIO	FIM		
1	80,00	7,00	P. Irreg.	560,00	160,00	0-1	-	-	-	-	-				CRUZAMENTOS; 0-1 FIGURA NA RUA SÃO NICOLAU.-
2	77,00	7,00	"	539,00	154,00	1-2	12,00	9,50	P. Irreg.	104,19	19,85				
3	25,40	7,00	"	177,80	50,80	2-3	17,10	9,50	"	145,87	27,31				
4	49,60	7,00	"	347,20	99,20	3-4	12,00	9,50	"	104,19	19,85				
5	51,70	7,00	"	361,90	103,40	4-5	12,00	9,50	"	104,19	19,85				
						5-0	-	-	"	-	-				
<b>TOTAL</b>			ENCASC.do.... P. IRREG..... PARALEL. .... CONCRETO.... ASFALTO .....	2.336,60	567,40	<b>TOTAL</b>			ENCASC.do.... P. IRREG..... PARALEL. .... CONCRETO.... ASFALTO.....	458,44	86,86	OBSERVAÇÕES: ZONA PASSO DA AREIA.- <i>PARTE 3</i>			
												Encarregado.....	Data 16/ 4 /1953	Visto.....	DIRETOR DE VIACÃO