


CROQUIS

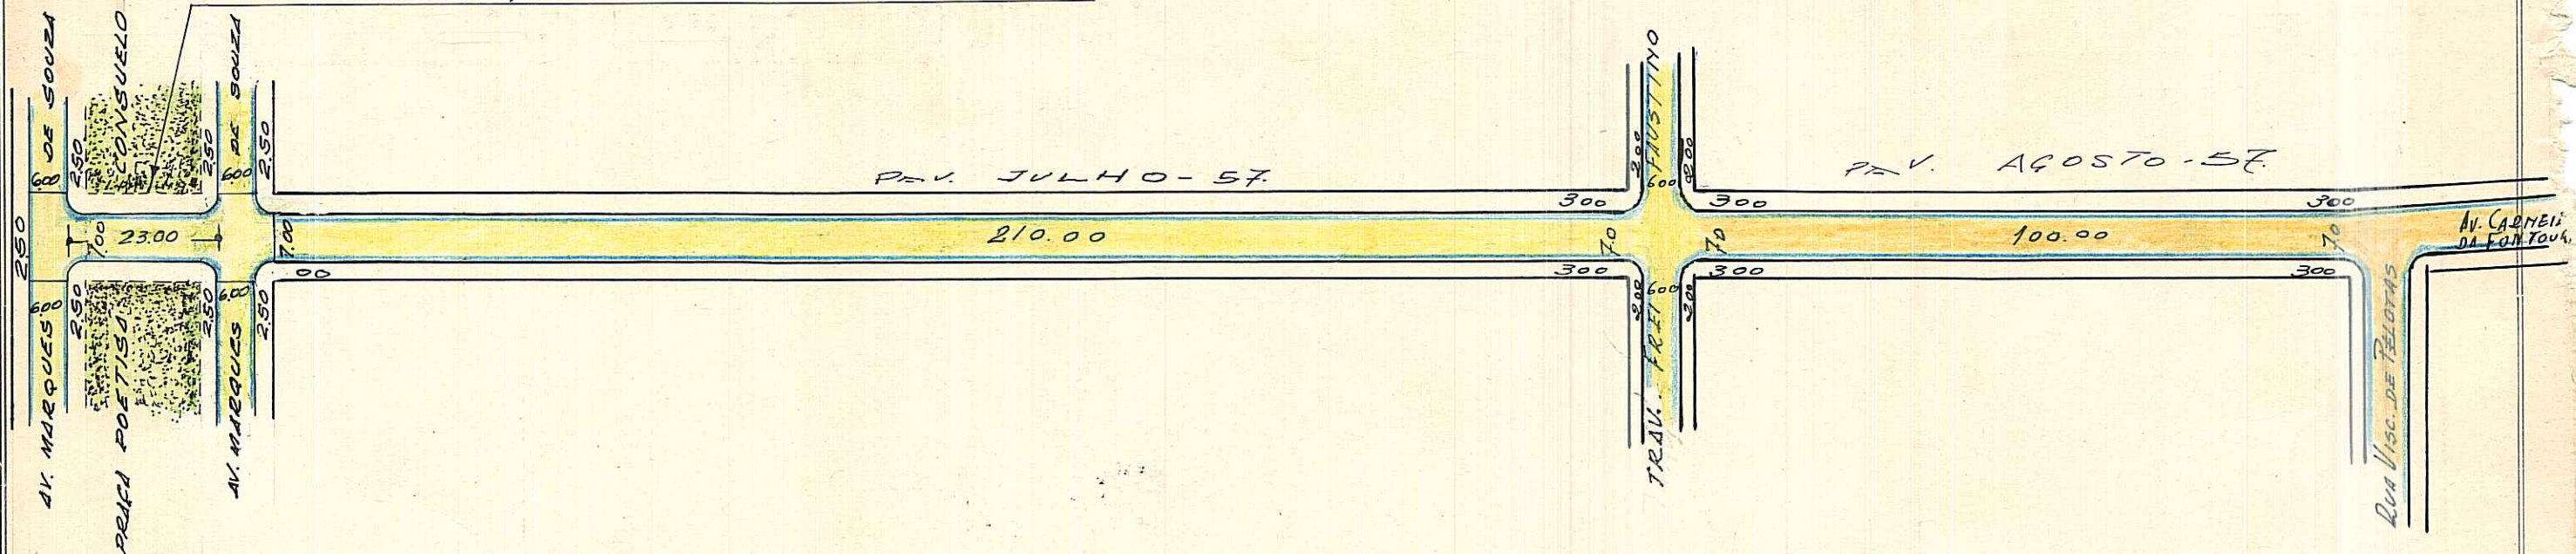

RICALDE MARQUES RUA

Revisado 15.12.05 J. Ruolo
Digitalizado em 06.12.05 - Melini

TRECHO CADASTRADO P/ E.U. 02.265576.00.4 EM 24-06-92.



ESC: 1:1000

PARALELEPIPEDO 
 IRREGULAR 
 S.H.O.V
 05: 22/05

COLOK
LR

PHSTA 29 A1

OBSERVAÇÕES:

Pode construir quanto a pavimentação me toda extensão (M. de Souza e C. da Fontoura)

CTM: 8380 248
 MZ: 03
 UEU: 026
 AERO: 2087-2 BII
 BARRIO: JAI SÃO PEDRO

