


UIS

REVISAO ET 17.12.09

Rivetta
JAIME VIGNOLI-AV.

antiga Av. Central - Lei 3.179/68 - B. Anchieta
Digitalizada em 26/11/08 - Lagus

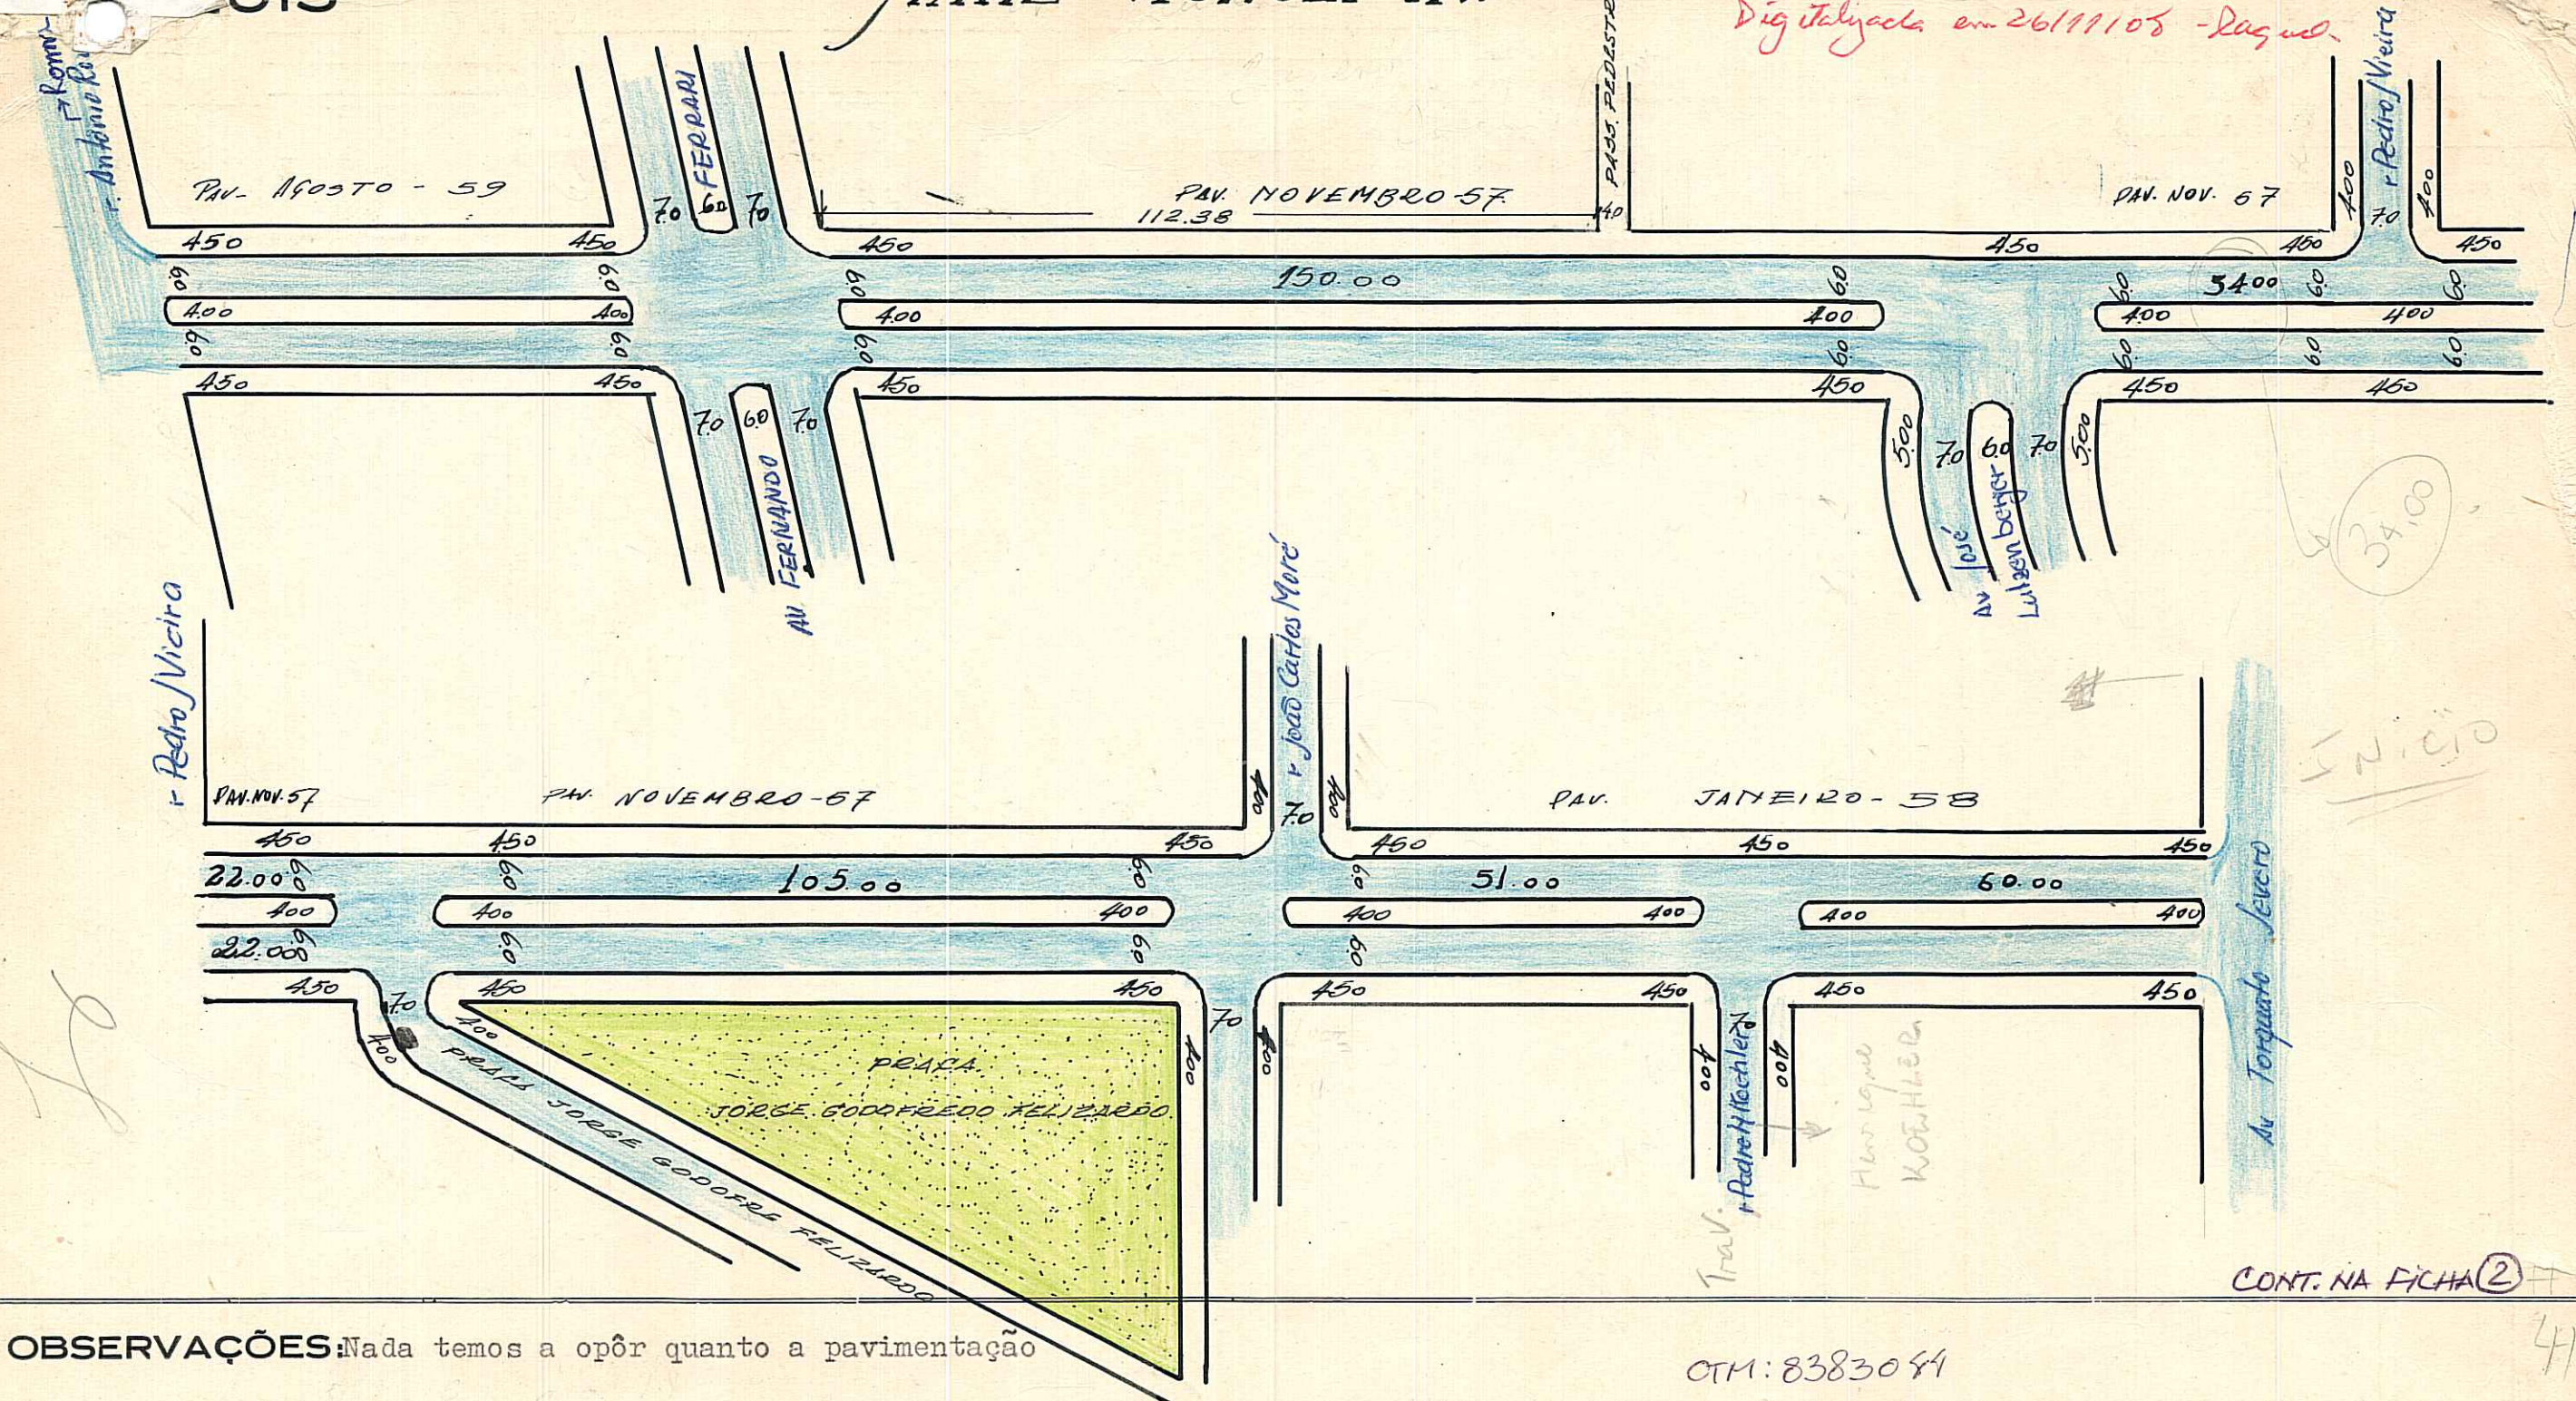

INICIO

CONT. NA FICHA (2)

OBSERVAÇÕES: Nada temos a opôr quanto a pavimentação

ESQ 1:1000
PROF. LEPIPEDO

5.4.0.V.

AERO: 2970-4V II

OTM: 8383084

MZI UEU
02 022

entre a Av. D e a Av. B.

BARRIO: ANCHIETA

41

PREFEITURA MUNICIPAL DE PORTO ALEGRE

S. M. O. V. — S. U. P. M.
DIVISÃO DE URBANIZAÇÃO


LOGRADOURO: JAIME VIGNOLI-AV.

LETRA T.

Lei N.º 3179/1968

FICHA N.º 50

CROQUI:

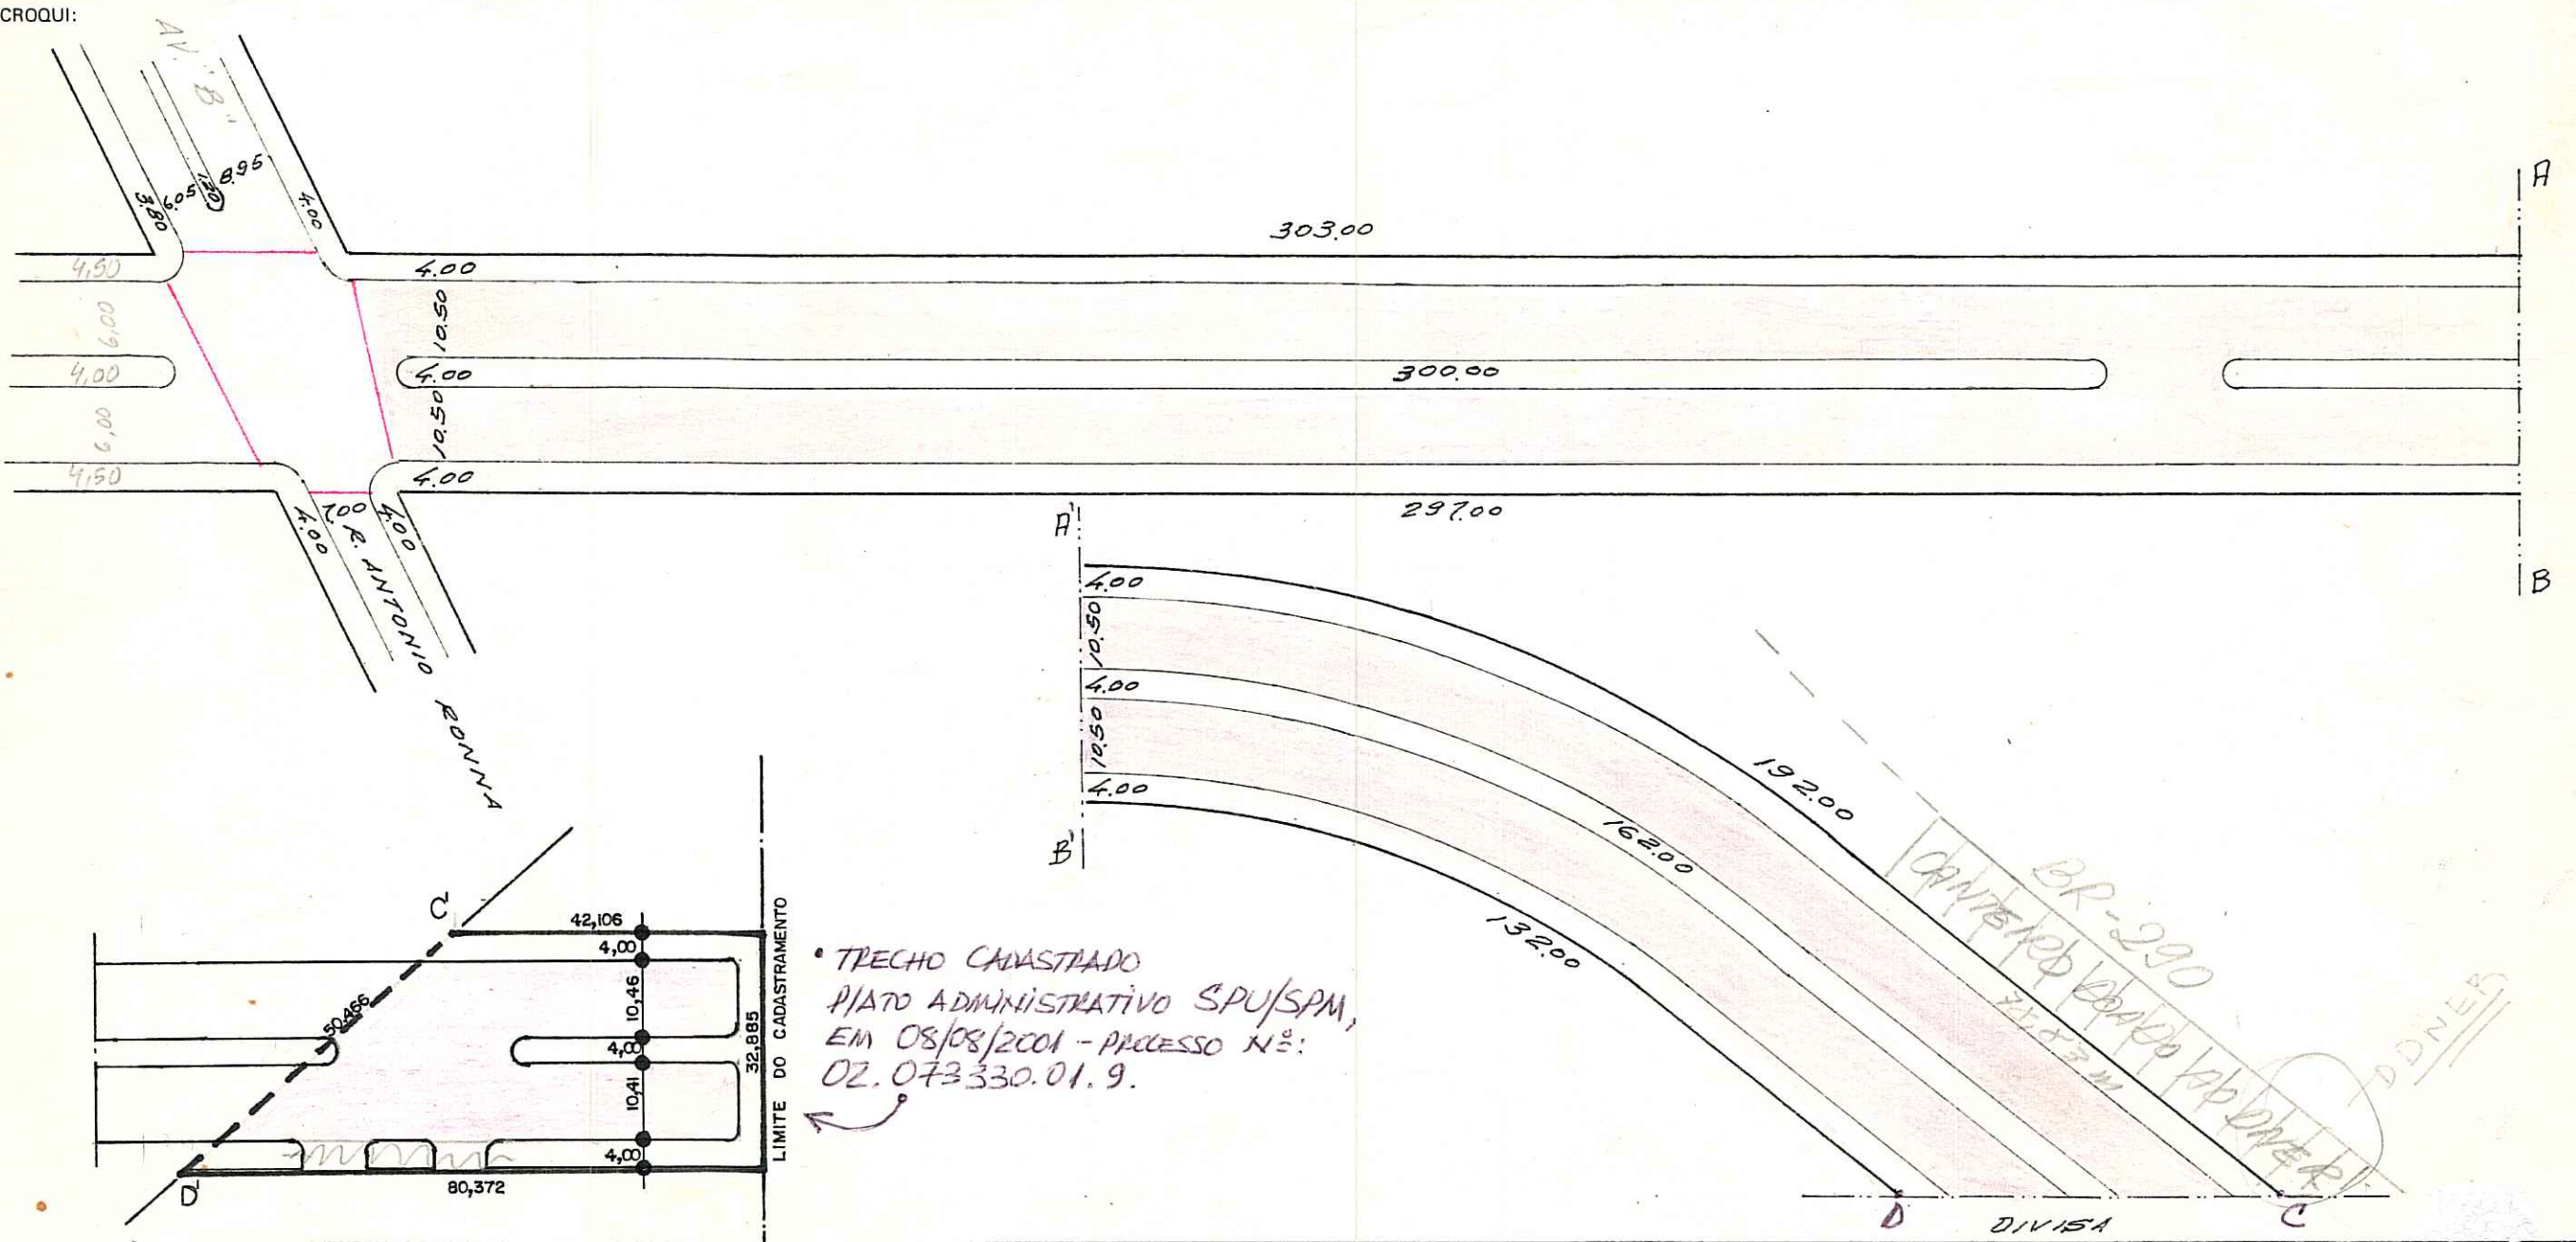

TRECHO CADASTRADO
PLATO ADMINISTRATIVO SPU/SPM,
EM 08/08/2001 - PROCESSO N.º:
02.073330.01.9.

OBS: LOGRADOURO PÚBLICO REGISTRADO. — PROC. 72106/79

TRECHO RECEBIDO PELO PROC. 82.926/79. EM 04/9/79

AERO 2970-4VII

VIDE DETALHE
(VERSO)

ESCALA APROXIMADA 1:1000
TIPO DE PAVIMENTO

TRECHO DOADO NO FRACIONAMENTO N.º 9 - PROC. 89.105/79

LOT. BAIRRO ANCHIETA
PASTA 146

PARALELEPÍPEDO	<input type="checkbox"/>
PEDRA IRREGULAR	<input type="checkbox"/>
ASFALTO	<input type="checkbox"/>
CONCRETO	<input type="checkbox"/>
ENCASCALHADO	<input type="checkbox"/>
TERRENO NATURAL	<input type="checkbox"/>

DESENHO: P. Machado

CHEFE DO SETOR:

Willy Paulo Machado
Chefe do Setor de Urbanização

DATA 17/10/79

JAIME VIGNOLI AV. (DETALHE)

TRECHO FINAL (ESC. 1:50)

