

PREFEITURA MUNICIPAL DE PORTO ALEGRE

S. M. O. V. - S. U. P. M.
DIVISÃO DE URBANIZAÇÃO


LOGRADOURO: NELSON ZANG - RUA

LETRA _____

FICHA Nº 2

LEI Nº 3391/70

CROQUI:

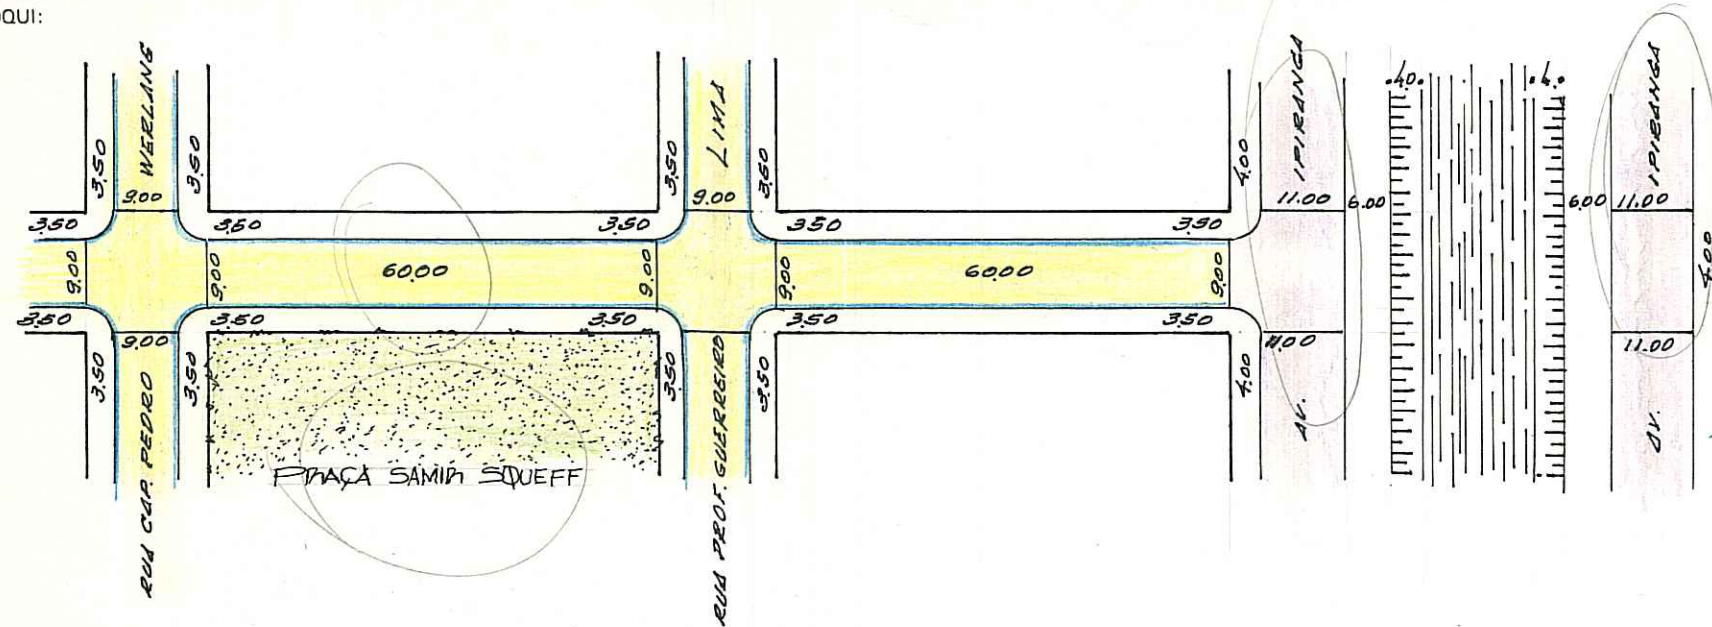

OBS: LOGRADOURO REGISTRADO E CADASTRADO.

ESCALA APROXIMADA 1:1000
TIPO DE PAVIMENTO

PARALELEPIPEDO	
PEDRA IRREGULAR	
ASFALTO	
CONCRETO	
ENCASCALHADO	
TERRENO NATURAL	

DESENHO: Willy Paulo Machado
Desenhista - Matr. 8042.4
SAG - DU - SMOV

CHEFE DO SETOR: _____

DATA 11 / 06 / 90