


# CROQUIS SANTO AGOSTINHO - RUA

Digitizado em 03.03.06 - Melini  
Revisado 17.03.06 JR

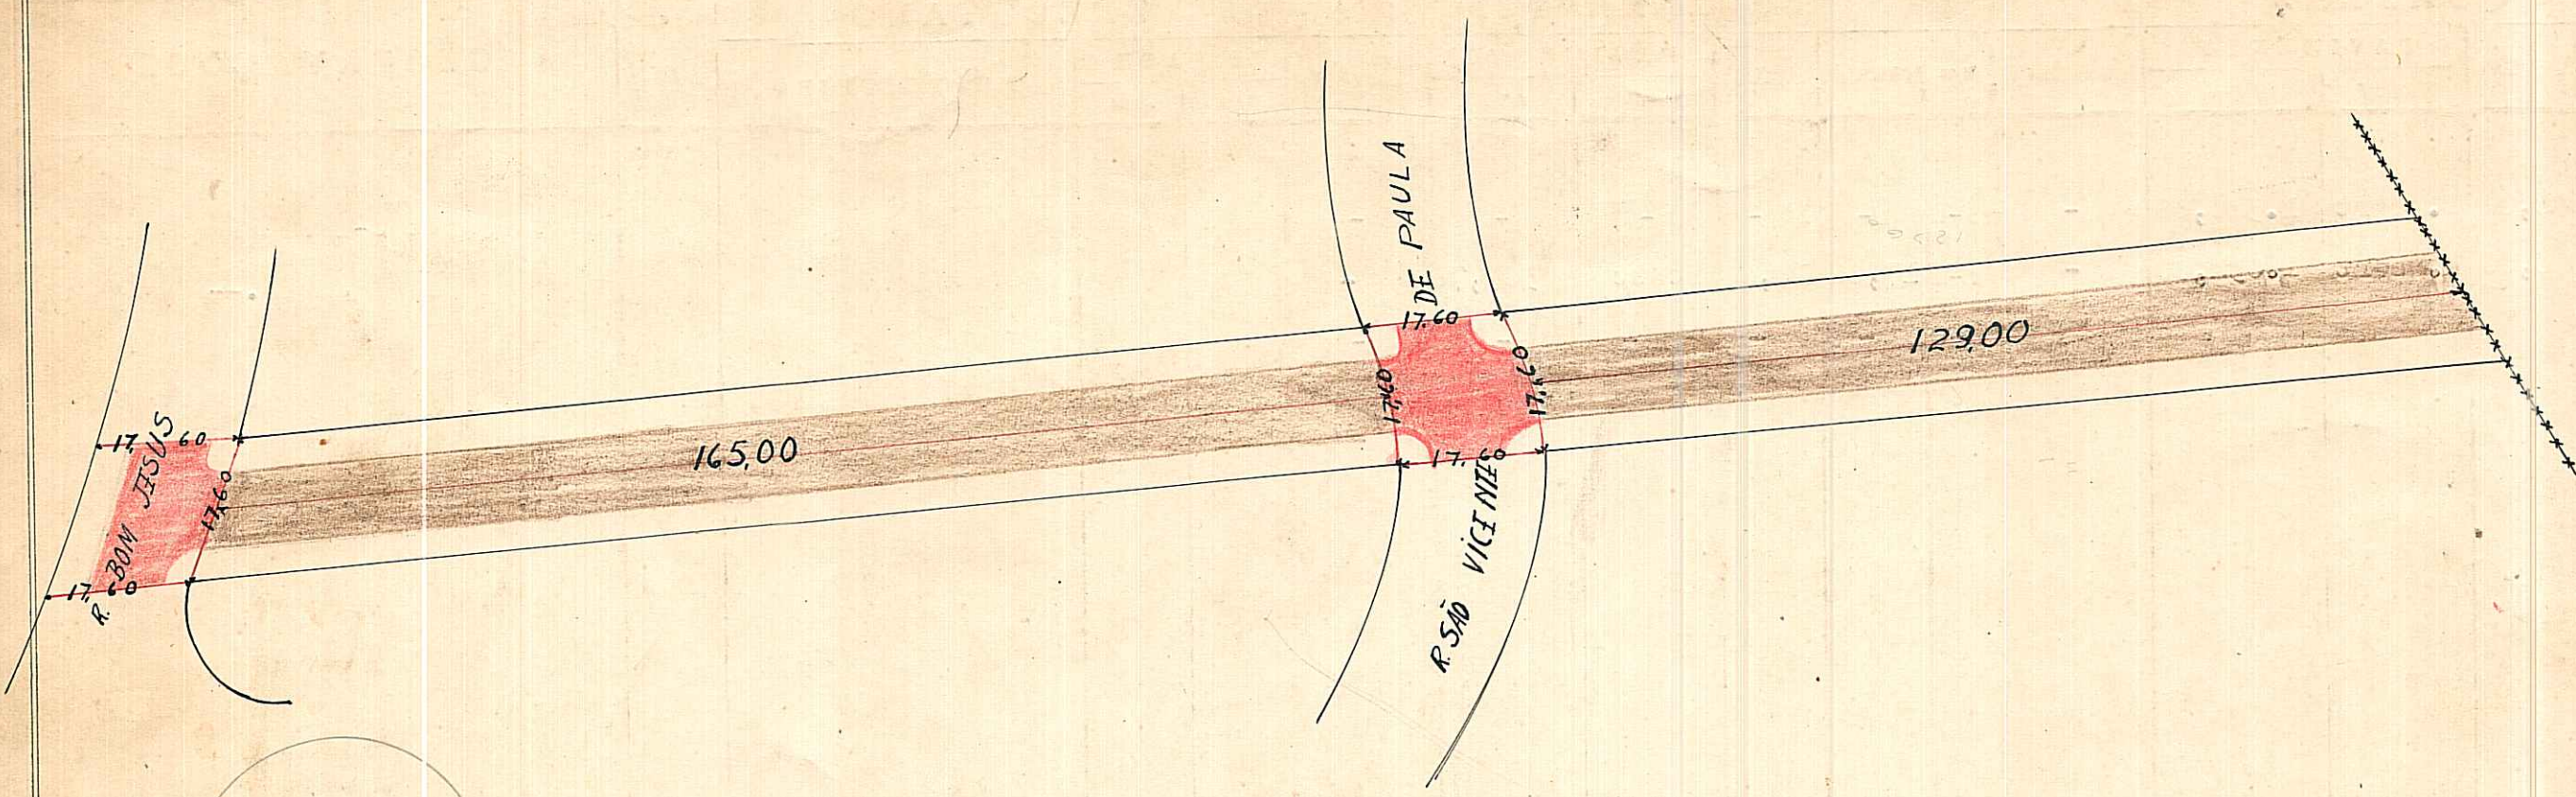

Fazer conforme  
POA 10

CDL  
I: BOA JESUS  
F: BC. UR - R SANTO AGOSTINHO

**ESCALA - 1:1000**  
I. NATURAL.  
DES - ARÍSIO

**OBSERVAÇÕES:** Pode receber construção em toda extensão ( Boa Jesus e 129 m alem da São Vicente)

CTM: 8476184  
MZ: 03  
UGU: 134  
AGRO: 2887-2 UIV  
BANHO: BOA JESUS



