


REVISADO NR

FICHA Nº 71  
 PASTA Nº

CONTROLE DE LOGRADOUROS

Digitizado em 23.10.06 - Melini

LOGRADOURO BECO 5 - RUA SOUZA LOBO  
 LEI DE DENOMINAÇÃO

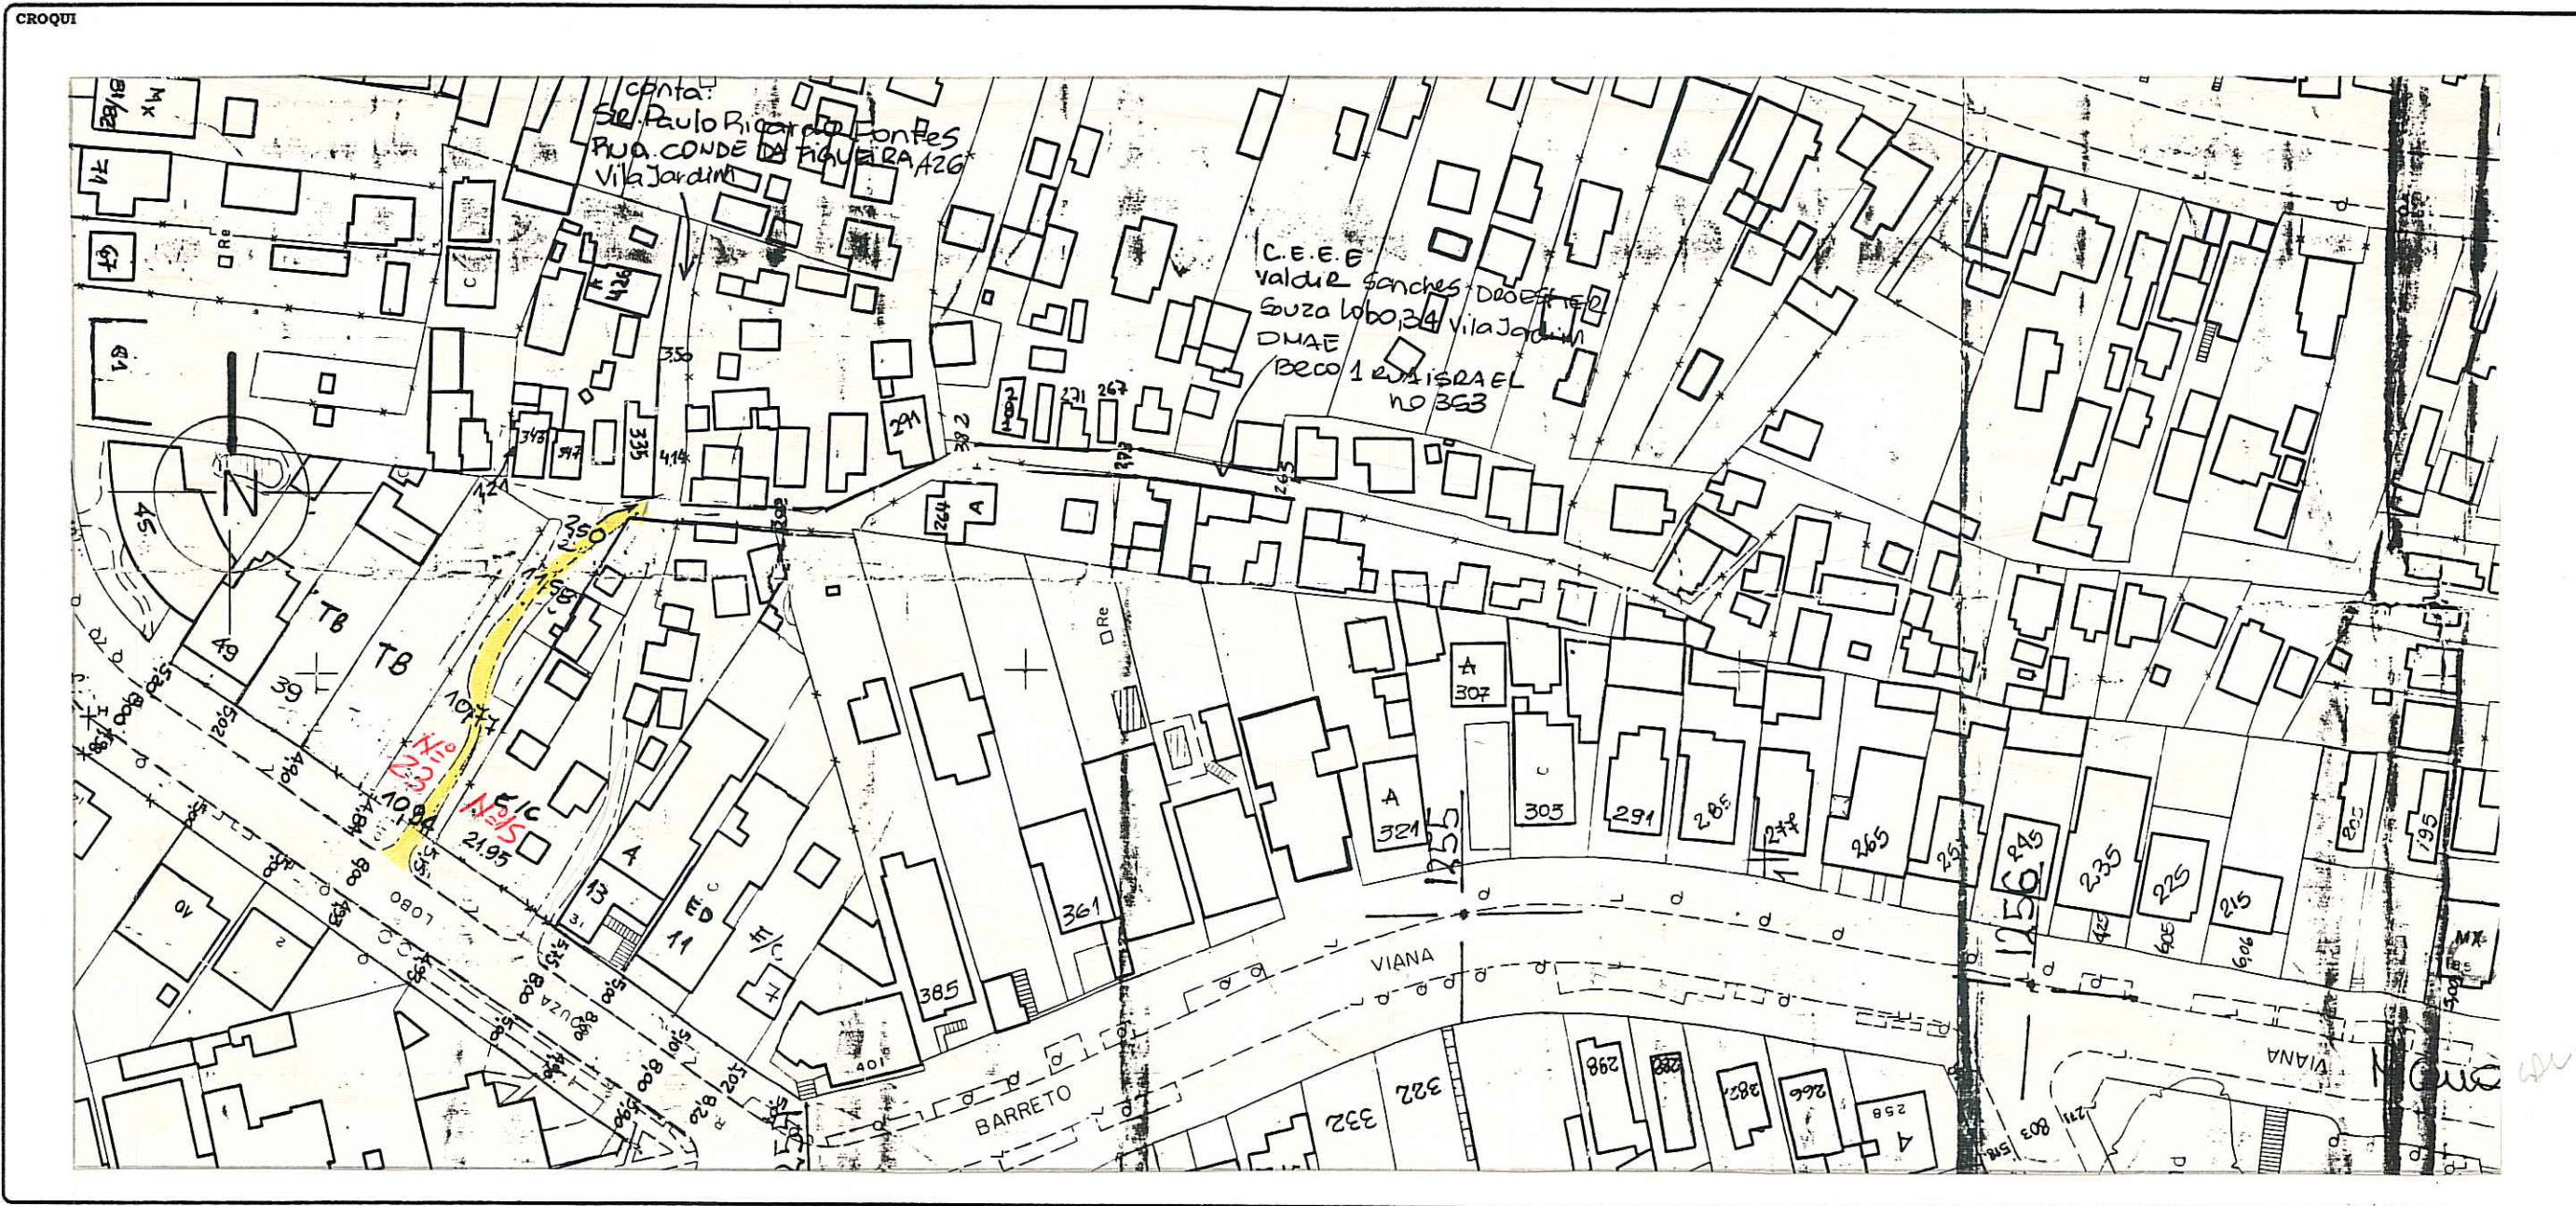

OBSERVAÇÕES  
**LOGRADOURO NÃO CADASTRADO**  
 EXP. DO LEVANTAMENTO TOPOGRÁFICO 02.071683.99.3

CTM ? 8477001 MAPA CADASTRAL 2987-2 BIV, B82, B83  
 DIVISÃO TERRITORIAL  
 UTS = 127 03  
 UTP = 103 194  
 ESCALA 1:1000 BAIRRO PASSO DAS PEDRAS

DATA 11 / 05 / 99 DESENHO Anelúcia Leonardi  
 CHEFE DO SETOR José Ricardo da Silva Lima Matr. 9789.3