

REVISADO EM 07.01.05 *Revisado*


Digitalizado em 05.10.105 Biamca

FICHA Nº

PASTA Nº
24-14^ª ETAPA

CONTROLE DE LOGRADOUROS

LOGRADOURO <i>JOSINO, PRAÇA CONSELHEIRO</i>	LEI DE DENOMINAÇÃO Nº 8029/97 <i>C</i>
--	---

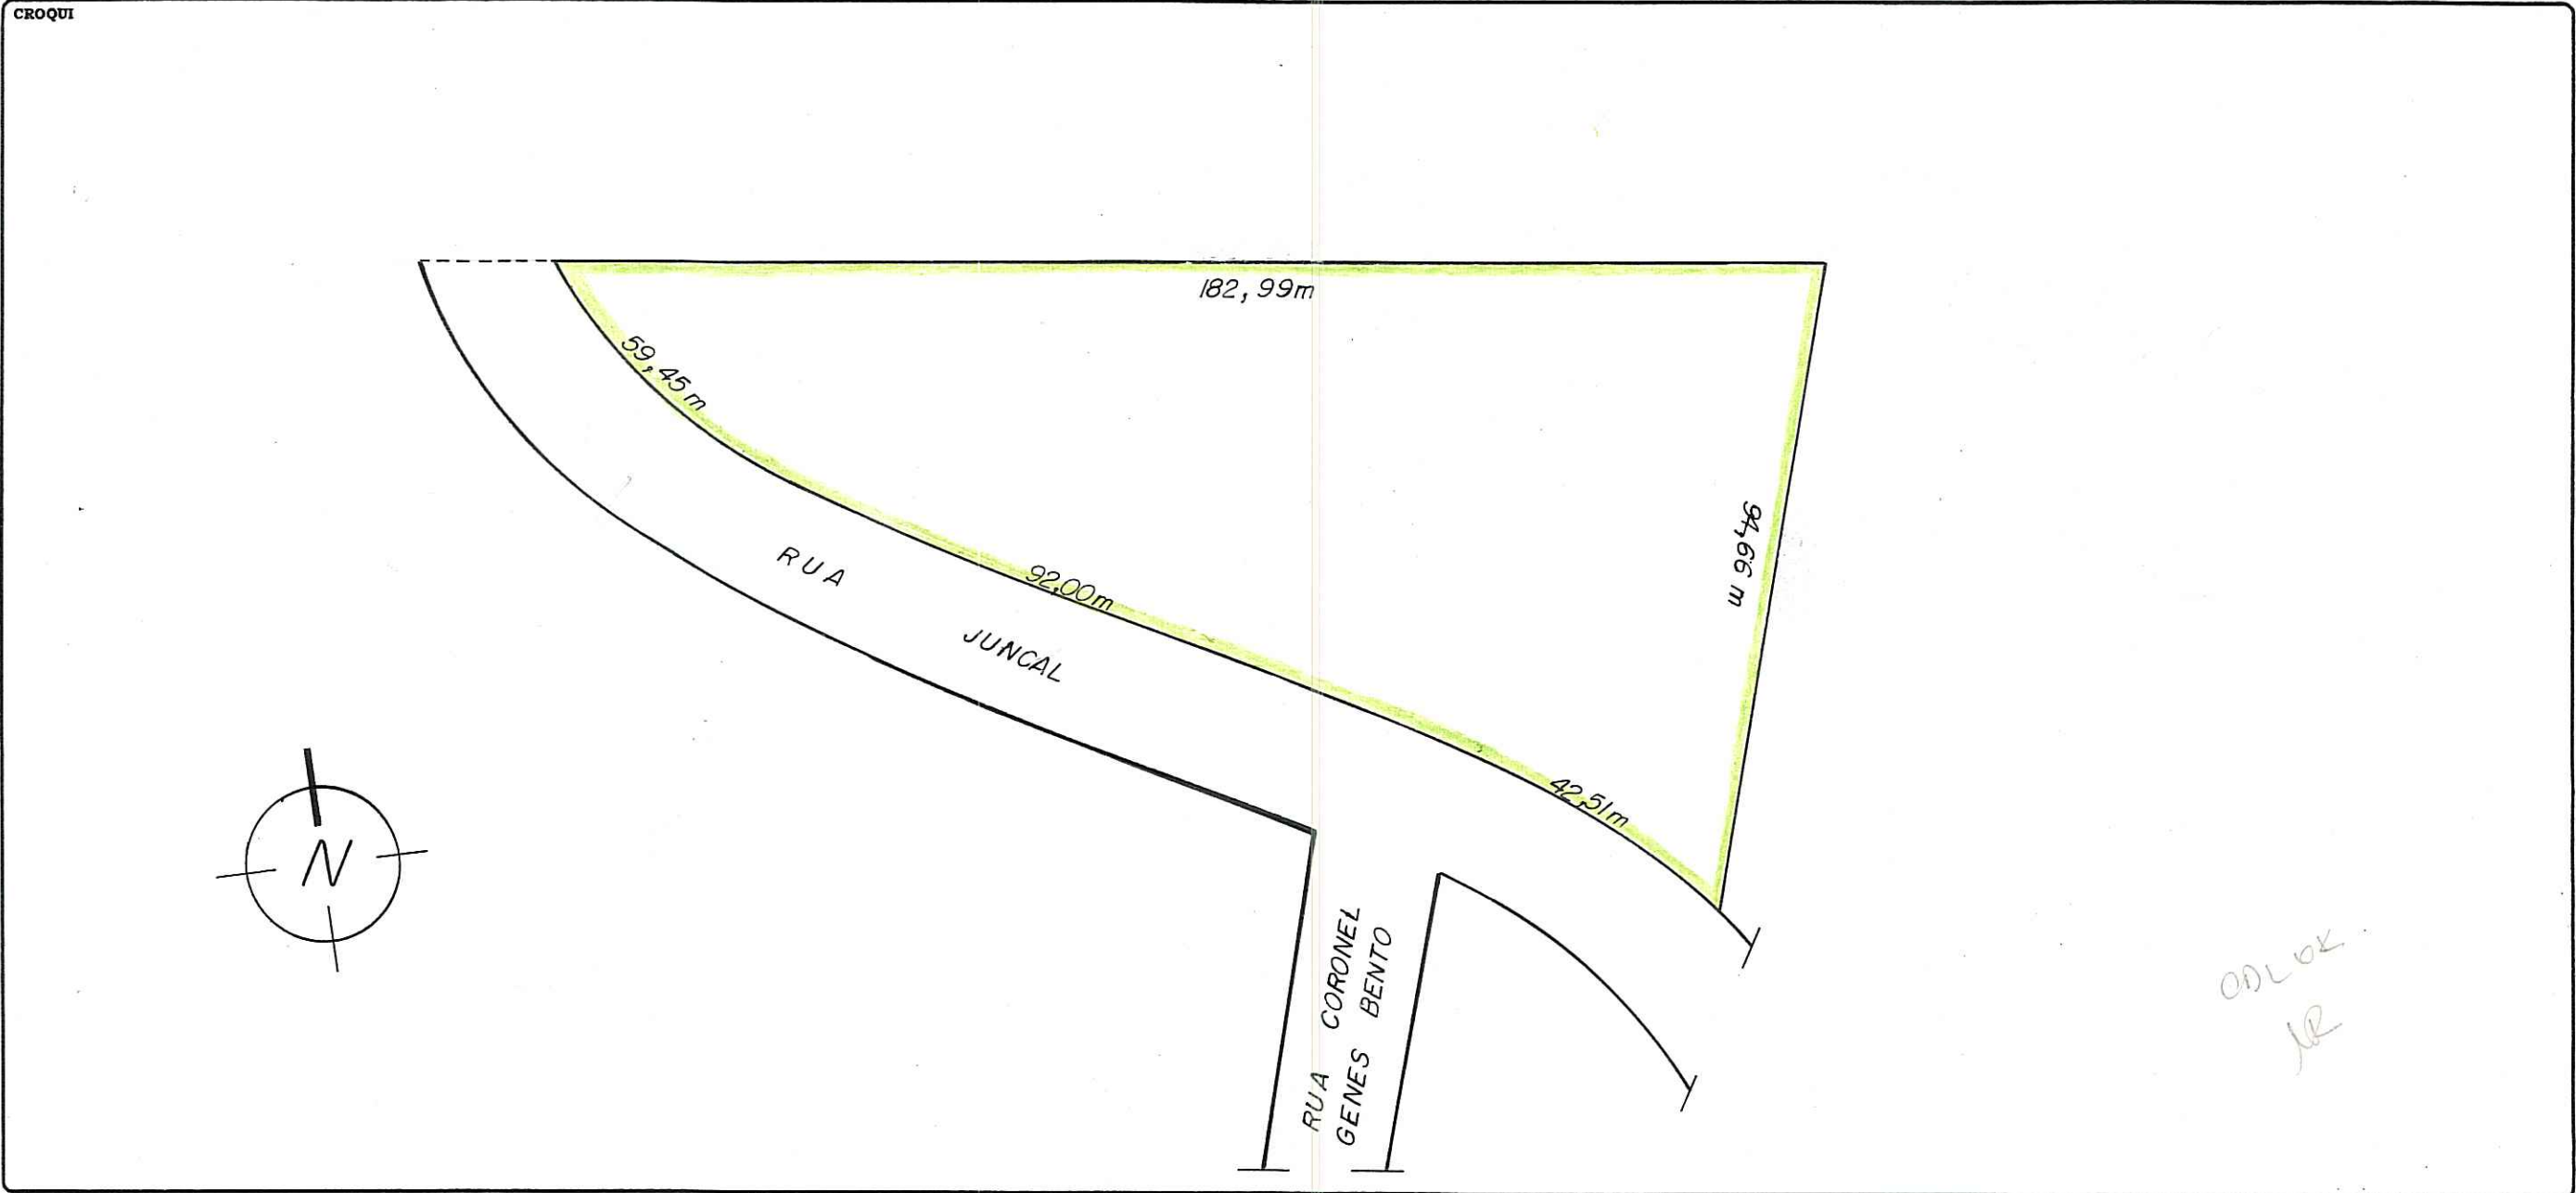

ODLOR
NR

OBSERVAÇÕES
LOGRADOURO NÃO CADASTRADO *C* (LOT. CHÁCARA DA PEDRA PASTA 24-14) *C*
PÚBLICO

CTM 8478315	MAPA CADASTRAL 2987-2 B IV
DIVISÃO TERRITORIAL UTS = 117 UTP = 109	
ESCALA 1:1000	BAIRRO VILA IPIRANGA

DATA 19 / 07 / 99	DESENHO ANDREIA LEONARDI	CHEFE DO SETOR <i>[Signature]</i>
----------------------	-----------------------------	--------------------------------------

José Ricardo de Oliveira Lima
Metr. 9750.9
SPM - URP2 - WC