


CROQUIS MUNICIPAL - PRAÇA

REVISADO EM 13/04/05 *Aluísio*

Plano Digitalizado 11/4/05

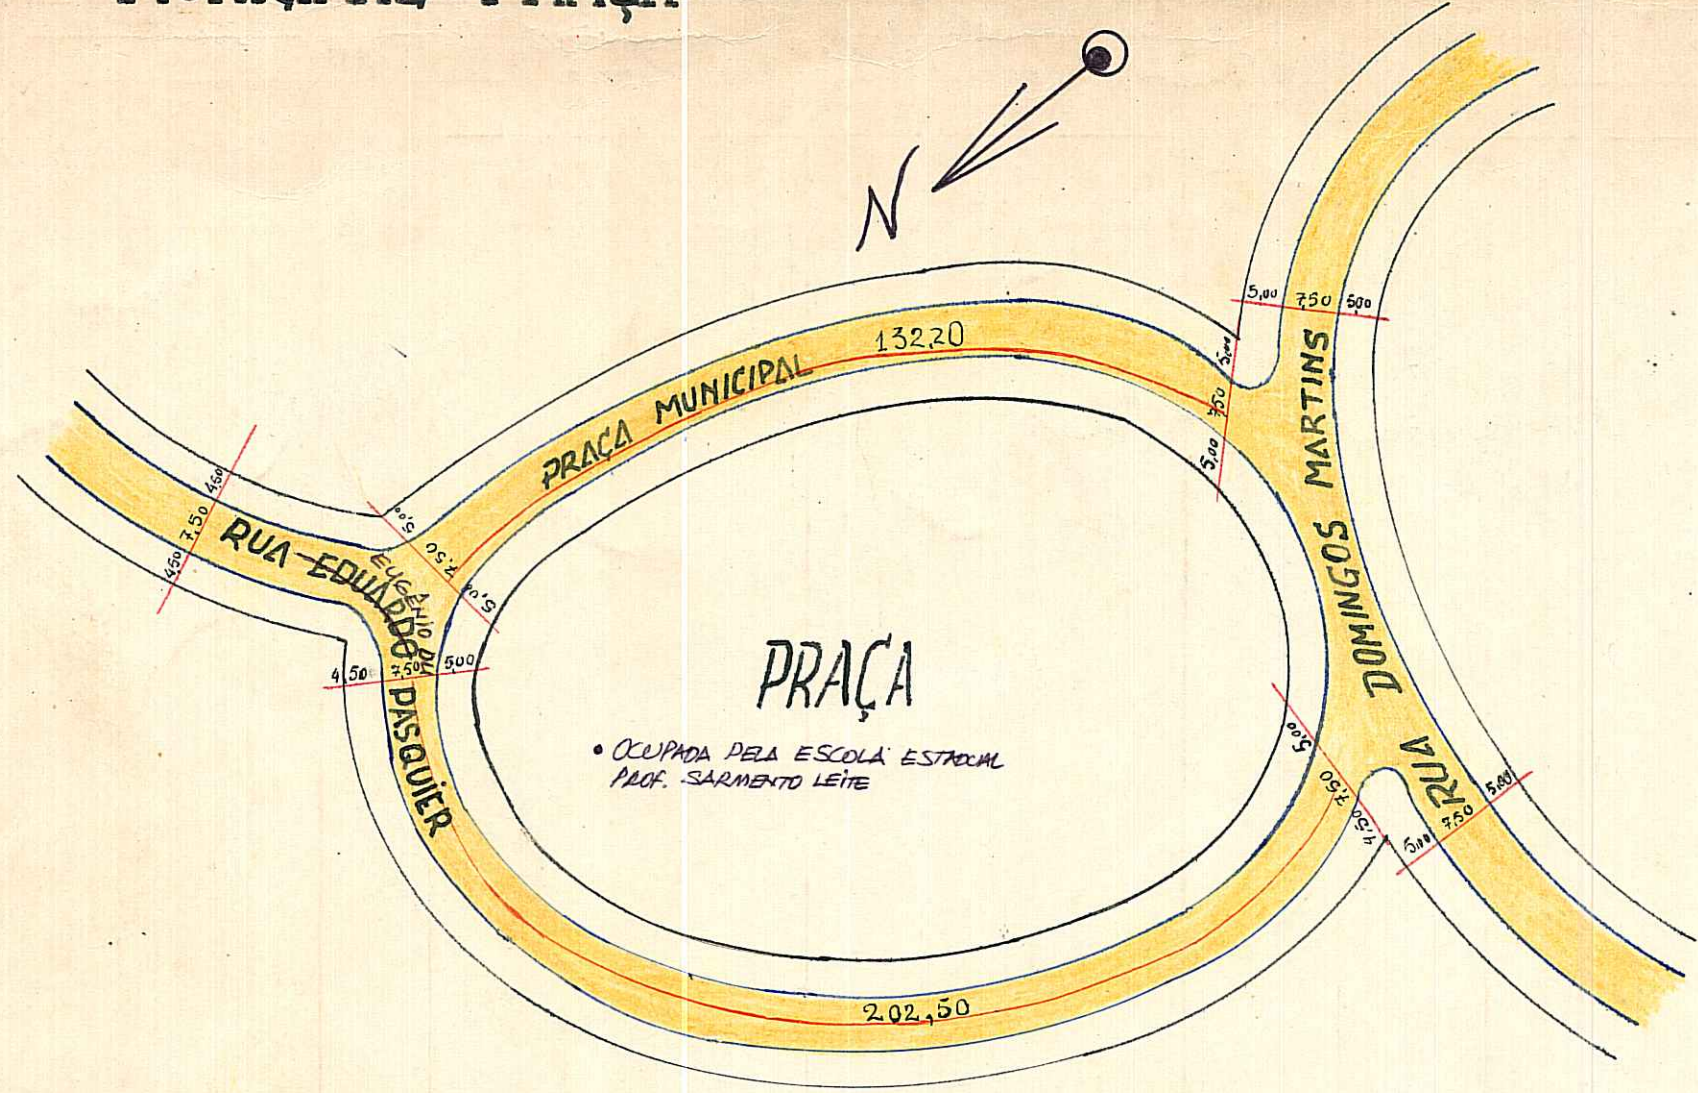

ESCALA - 1:1000

PIRREGULAR	
PARALELEP.	
ENCASCALHA ^{DO}	
CONCRETO	
ASFALTO	
E. NATURAL	

D.G.O.V. - D.SANTOS

colocar

AERO-2-B, II

FC 21

OBSERVAÇÕES: PASTA 13-C

Pode receber construção quanto a pavimentação

MZ / UEV AERO: 2987-2 BII
03 / 026 CTM: 8480196
BAIRRO: CRISTO REDENTOR

DIRETORIA DE VIAÇÃO

Trecho: RUAS EDUARDO PASQUIER E DOMINGOS MARTINS.-

FICHA N.º

Pavimentado: Total.ª SIM:- Parcial.ª Não Pavimentado

QUADRAS					CRUZAMENTOS					EXECUTADO			DATA DE ENTREGA AO TRÂNSITO	OBSERVAÇÕES		
N.ºs	COMPRIM.º	LARGURA	PAVIMENTO		CORDÕES	N.ºs	COMPR.º	LARGURA	PAVIMENTO		CORDÕES	DATA DE			EMPREENHEIRO	
			ESPÉCIE	ÁREA					ESPÉCIE	ÁREA		INÍCIO	FIM			
1	132,20	7,50	P.Irreg.	990,50	164,40	0-1	-	-	-	-	-					CRUZAMENTOS 0-1 E 1-0 FIGURAM RESPECTIVAMENTE NAS: RUAS EDUARDO PASQUIER E DOMINGOS MARTINS.-
						1-0	-	-	-	-	-					

TOTAL		ENCASC.do.... P. IRREG..... PARALEL..... CONCRETO.... ASFALTO.....	132,20	990,50	164,40	TOTAL		ENCASC.do.... P. IRREG..... PARALEL..... CONCRETO.... ASFALTO.....	OBSERVAÇÕES: ZONA VILA CRISTO REDENTOR.-						
--------------	--	--	--------	--------	--------	--------------	--	--	---	--	--	--	--	--	--

Encarregado..... Data 6 / 5 / 1953 Visto.....