


CROQUIS

REVISADO EM 09/07/04 J. Revatto

FA DIGITALIZADA EM 08/07/04

# DEOCLÉCIO PEREIRA RUA (DR)

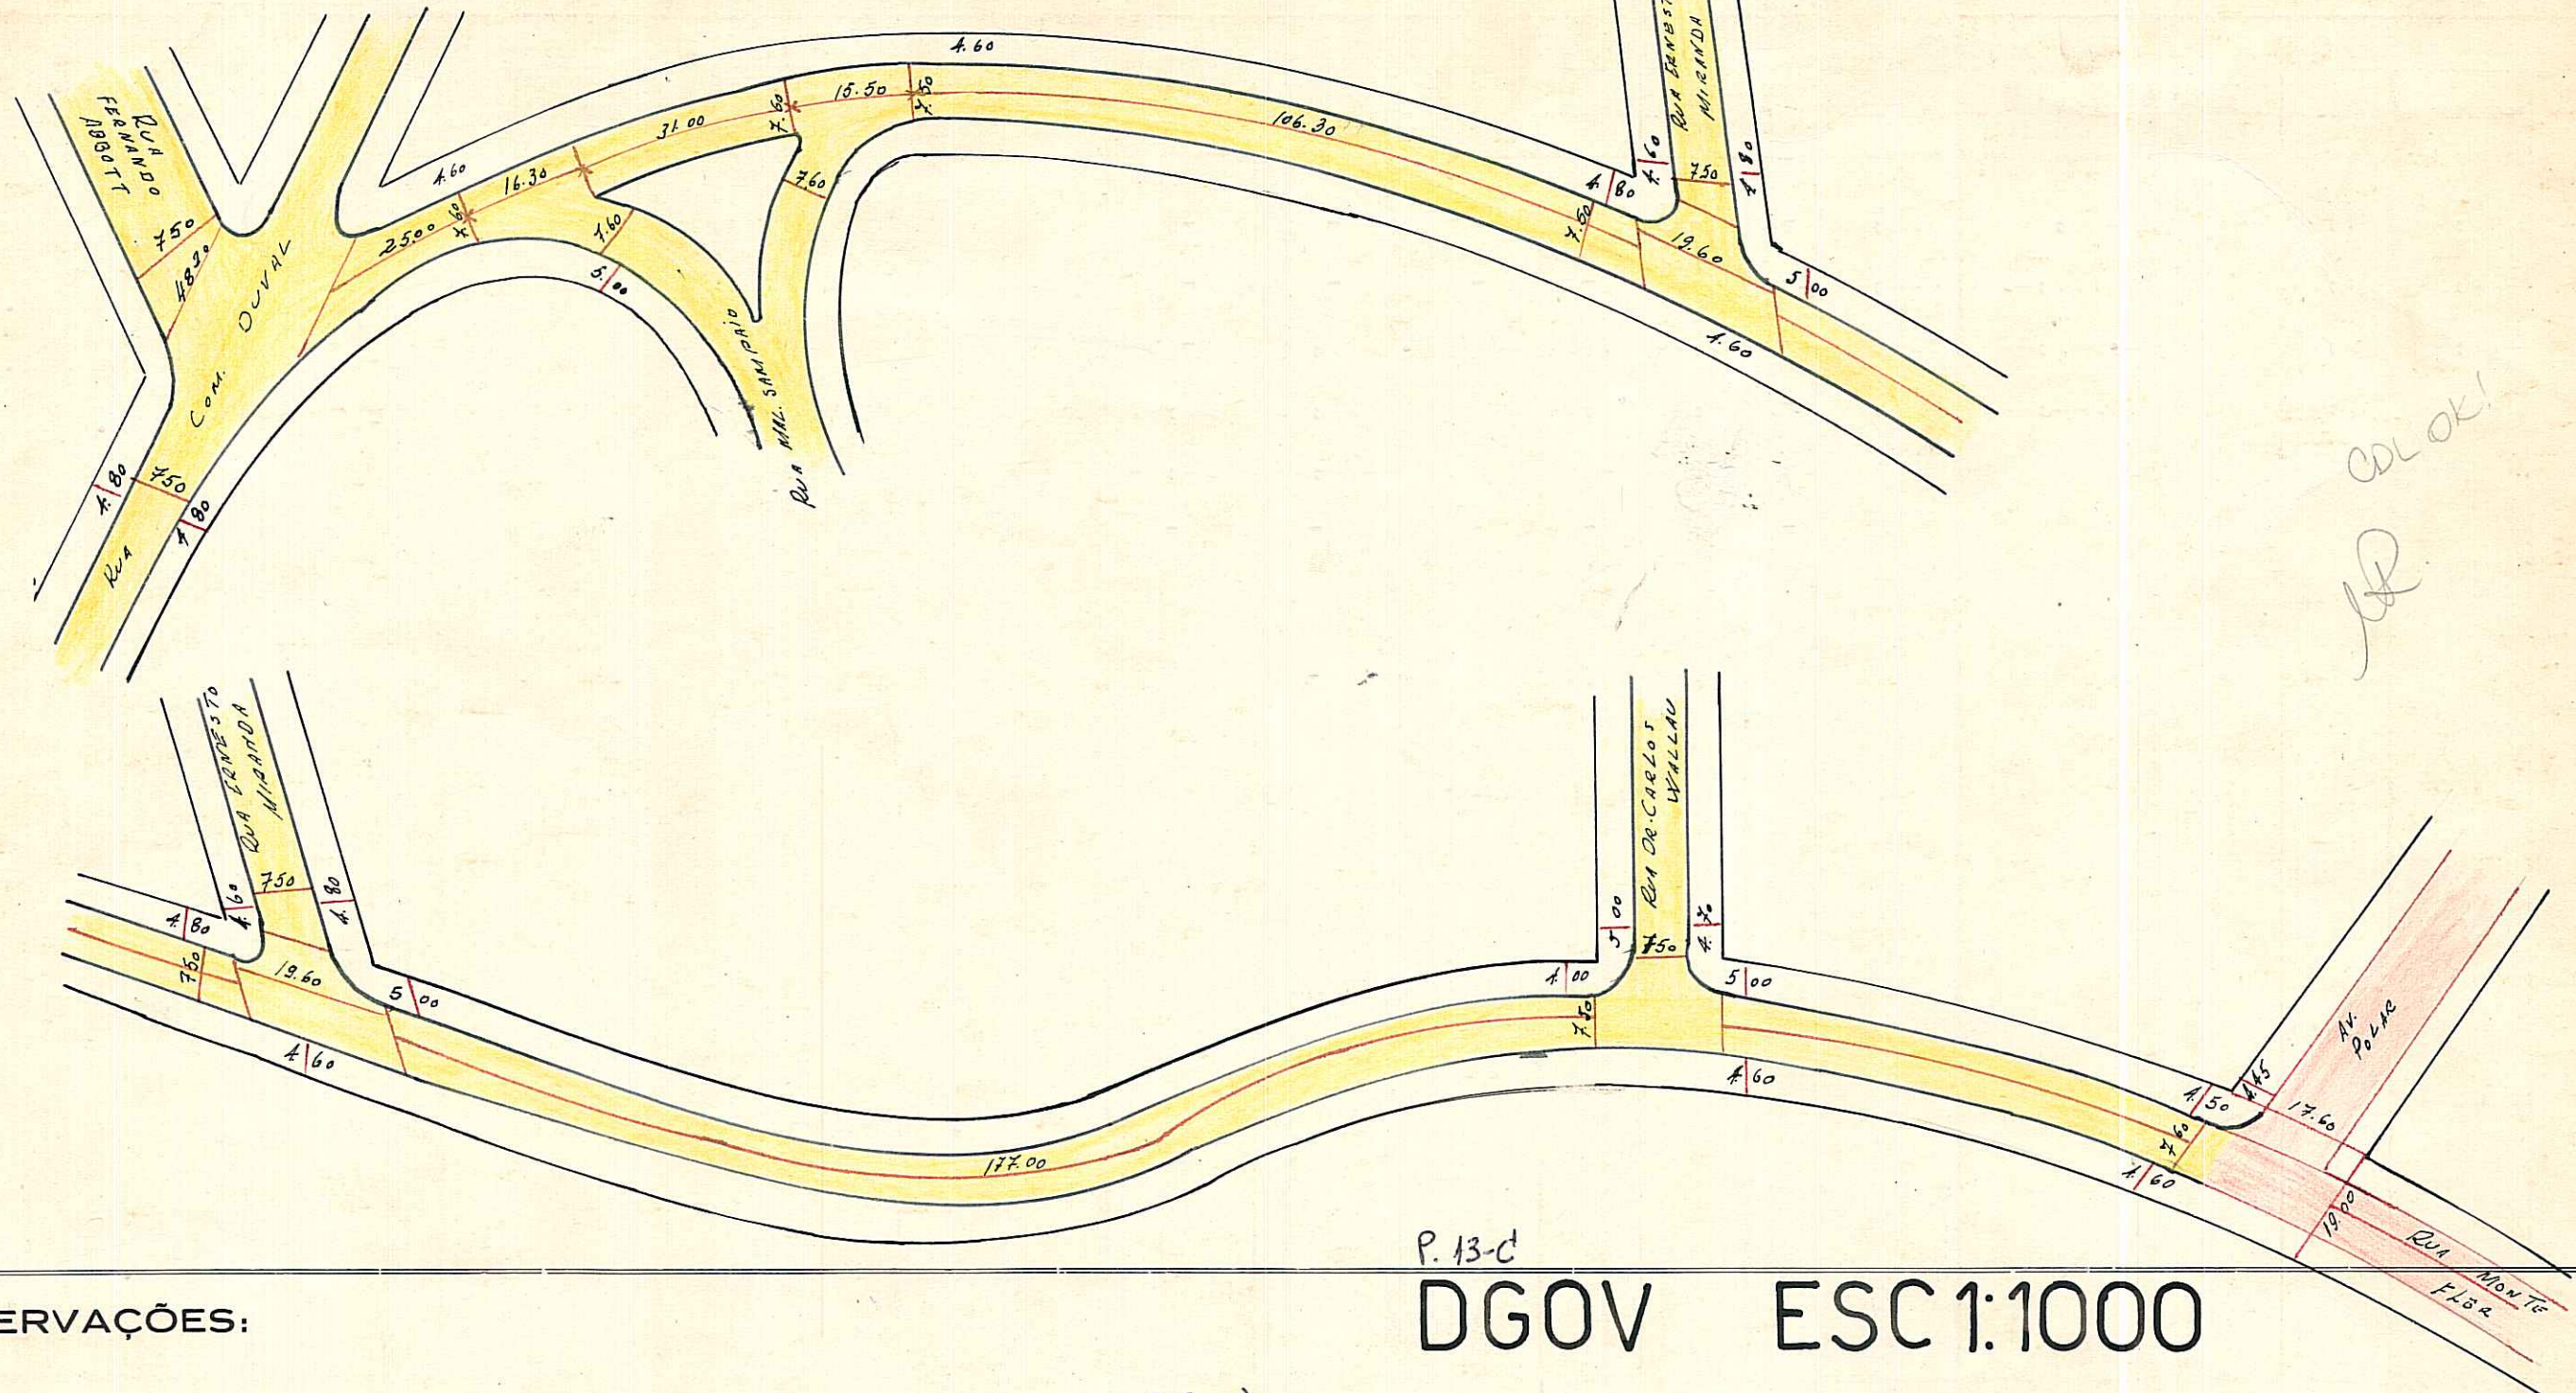

### OBSERVAÇÕES:

Pode receber construção quanto a pavimentação ( Rua Com. Duval e Av. Polar)

CTM: 8480238

MZ: 03

UEU: 026

AERO: 2387-2 BII

BARRIO: JO FLORESTA

## DGOV ESC 1:1000

encascalhado 

irregular 



PREFEITURA MUNICIPAL DE PÔRTO ALEGRE

DIRETORIA GERAL DE OBRAS E VIAÇÃO

DIRETORIA DE VIAÇÃO

PAVIMENTAÇÕES

Logradouro: <sup>Diz.</sup> DEOCLECIO PEREIRA RUA N.º de Quadras.....  
 Trecho: Entre a Rua Com. Duval e Av. Polar.  
 Pavimentado: Total.te ..... Parcial.te ..... Não Pavimentado .....

LETRA 7  
 FICHA N.º 28

QUADRAS					CRUZAMENTOS					EXECUTADO			DATA DE ENTREGA AO TRÁNSITO	OBSERVAÇÕES		
N.º	COMPRIM.to	LARGURA	PAVIMENTO		CORDÕES	N.º	COMPR.to	LARGURA	PAVIMENTO		CORDÕES	DATA DE			EMPREENHEIRO	
			ESPÉCIE	ÁREA					ESPÉCIE	ÁREA			INÍCIO	FIM		
1	25,00	7,60	Irregu	190,00	50,00	0-1	-	-	-	-	-					OS CRUZAMENTOS: 0-1 figura na Rua Com. Duval. 1-2 " na Rua Mal. Sampaio 4-0 " na Av. Polar
2	106,30	7,50	"	797,25	212,60	1-2	-	-	-	-	-					
3	177,00	7,60	"	1.345,20	354,00	2-3	19,60	7,50	Irregu.	147,00	-					
4	67,40	7,60	"	512,24	134,80	2-3	18,25	4,90	"	53,23	34,67					
						3-4	17,20	12,00	"	172,00	31,90					
						4-0	-	-	-	-	-					

375,70	ENCASC.do .. P. IRREG. ... EST. MAT. ... PARALEL. ... CONCRETO .. ASFALTO ...	2.844,69	751,40	36,80	ENCASC.do .. P. IRREG. ... EST. MAT. ... PARALEL. ... CONCRETO .. ASFALTO ...	372,23	66,57	OBSERVAÇÕES: ZONA: VILA FLORESTA		
<b>TOTAL</b>				<b>TOTAL</b>				PASTA 13-C Encarregado..... Data...../...../..... Visto..... DIRETOR DE VIAÇÃO		